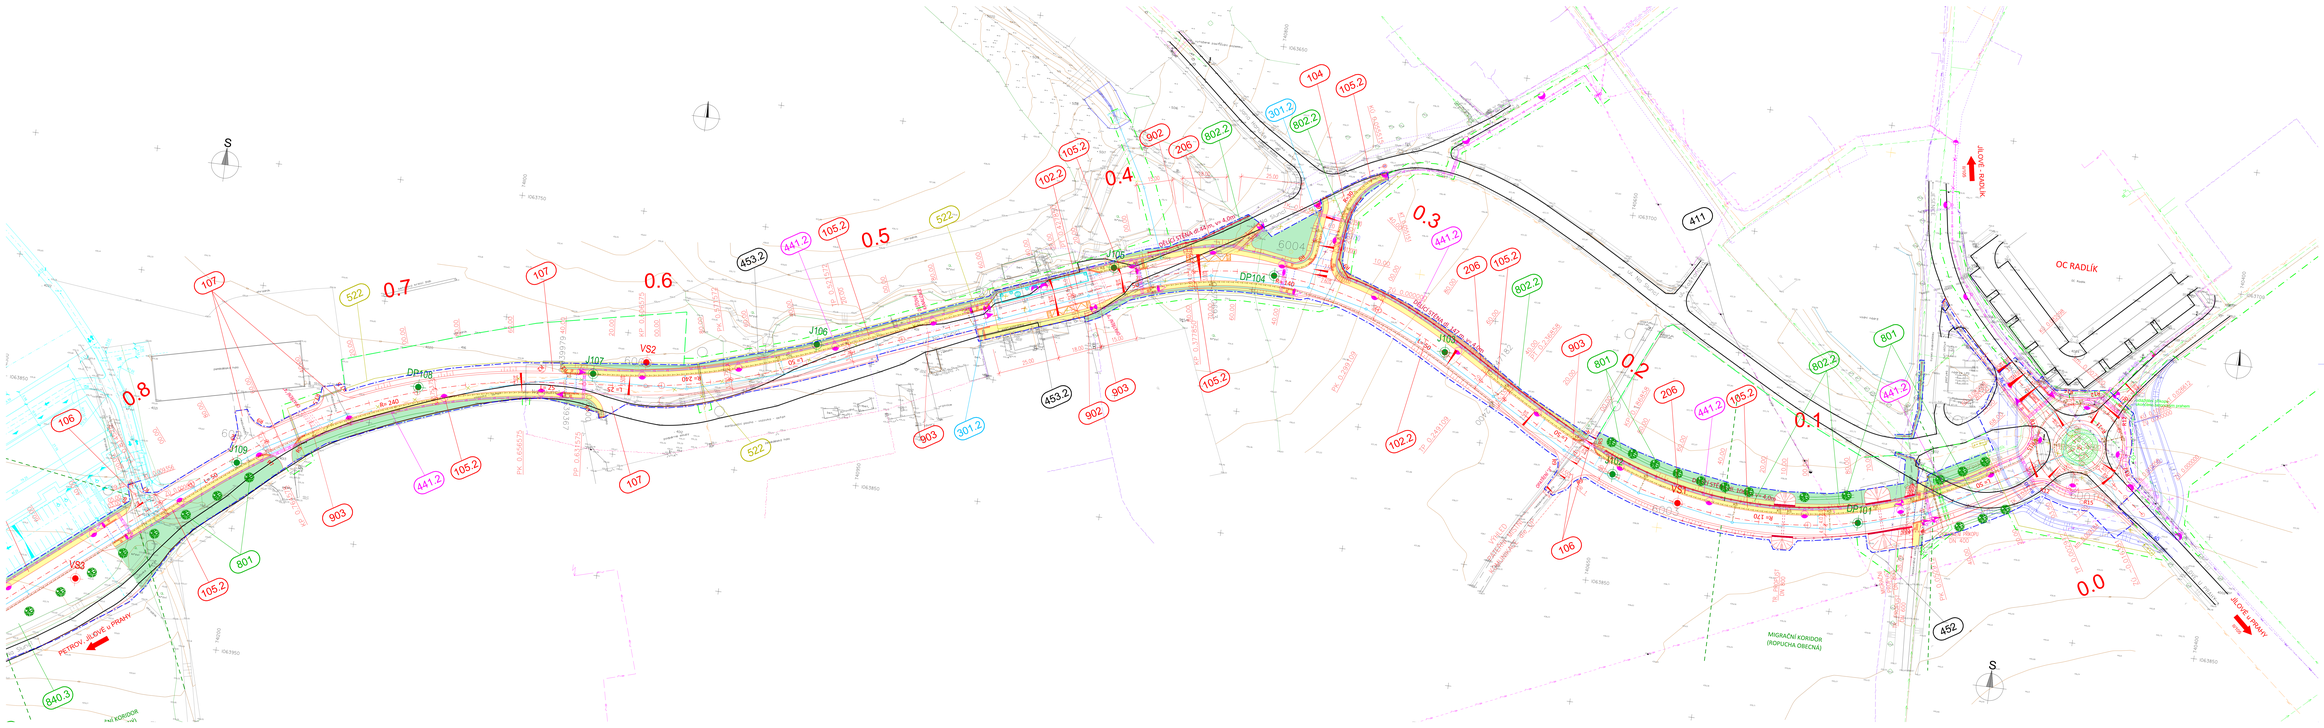

LEGENDA STÁVAJÍCÍCH INŽENÝRSKÝCH SÍTÍ:

- vrchní sdělací kabel PTS, ostřihnout (ČEZ DISTRIBUCE)
- vrchní sdělací kabel PTS, ostřihnout (ČEZ DISTRIBUCE)
- NN elektrické podzemní vedení (ČEZ DISTRIBUCE)
- NN elektrické podzemní vedení (ČEZ DISTRIBUCE)
- podzemní sdělací kabel (CETIN) ostřihnout
- odbočení podzemní sdělací kabel (CETIN) ostřihnout kabel
- odbočení podzemní sdělací kabel (CETIN) ostřihnout kabel
- podzemní sdělací kabel (CETIN) ostřihnout kabel a chránič
- vodovod podzemní navrhovaný (VAK Beroun)
- kanalizace podzemní navrhovaná (VAK Beroun)

LEGENDA:

- VOZOVKA - PLNÁ KONSTRUKCE
- VOZOVKA - FRÉZOVÁNÍ
- CHODNÍK
- RELIÉFNÍ ZNAKOVÁ DLAŽBA
- KAMENNÁ DLAŽBA
- ŽIVNÝ MATERIÁL
- SVAHY VÝKOPU
- VODOROVNÁ ZELEŇ
- MÍSTO PRO PŘECHÁZENÍ
- DLAŽBA Z ZÁMKOVÉHO KAMENE
- ZPEVNĚNÍ PŘÍKOPU,ŽLABOVKAMI
- MIGRAČNÍ KORIDOR
- NIVELIZAČNÍ MARKÝ
- TRATTOVÓ A KONTROLNÍ ŠACHTA

ZÁKONY:

- TRVALÝ
- DOČASNÝ NAD 1 ROK
- DOČASNÝ DO 1 ROKU

ČÁST D.1

SO 105.2

Dopravní opatření - D.1.PSA - Výkresová dokumentace

Zpracovatel PD: PRAGOPROJEKT, a.s., K Pazdeře 1486/16, 1 43 58 Praha 4, IČ: 45272991, www.pragoprojekt.cz, tomas.strnisko@pragoprojekt.cz, +420 241 082 111		
Autorizovaný projektant:	Ing. Tomáš STRNIŠKO	
Hlavní inženýr projektu:	Ing. Tomáš STRNIŠKO	
Vedoucí projektového týmu:	Ing. David KOCMAN	
Kontroloval:	Ing. Milan STRNAD	
Vedoucí specialista:	Ing. Milan STRNAD	

PRAGOPROJEKT

Akce:	LIBOŘOVICE	Číslo zakázky:	5-8-17-1-1-0004
Místo stavby:	JILOVÉ u PRAHY	Číslo akce:	05-17-202
Kraj/okres:	hlavní město Praha / Praha - západ	Měřítko:	1:1 / 2:1
Název stavby:	B/105 -SEVERNÍ OBCHVAT JILOVÉHO U PRAHY	Formát:	A1/A3
		Datum:	05/2022
Objekt:	CHODNÍKY - 8. ETAPA	Stupeň:	PDPS
Výkres:	SITUACE KM 0,020 - 0,860	Číslo výkresu:	2.1

Copyright © PRAGOPROJEKT, a.s.