

MĚŘÍTKO:

1:1000/100



KÓTY NIVELETY:




KÓTY TERÉNU:



SROVNÁVACÍ ROVINA:




STANIČENÍ:

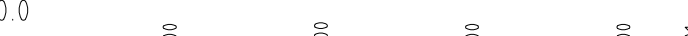


VZDÁLENOST PŘ. ŘEZŮ:



SMĚROVÉ POMĚRY:

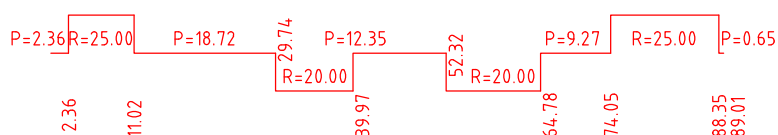

Souřadnicový systém S-JTSK, Výškový systém Bpv

Zhotovitel PD: 	Stavba: II/105 - SEVERNÍ OBCHVAT JÍLOVÉHO U PRAHY, II. ETAPA (km 0,400 - KÚ)	Číslo zakázky: 18-267-2-001 Datum: 12/2020
	Objekt: SO 121.2 - PROVIZORNÍ KOMUNIKACE V KM 1,200	Měřítko: 1:1000/100 Stupeň: PDPS
Navrhl/vypracoval: Ing. Václav PETŘÍČEK	Příloha: PŘÍČNÉ ŘEZY	Číslo přílohy: 3.