


ČÁST D.1

SO 190.2

Souřadnicový systém S-JTSK, Výškový systém Bpv

Zhotovitel PD: PRAGOPROJEKT, a.s., K Ryšánce 1668/16, 147 54 Praha 4, IČ: 45272387, www.pragoprojekt.cz, datová schránka: 4kifr54 Zpracovatelský útvar: Ateliér Liberec – Dvořákova 623/10, 460 01 Liberec 1, Tel.: 485 234 511, E-mail: milan.strnad@pragoprojekt.cz			
Navrhl/vypracoval: Ing. David ŘEHÁK podpis:	Zodpovědný projektant: Ing. David ŘEHÁK podpis:	Ředitel ateliéru Liberec: Ing. Milan STRNAD	
Technická kontrola: Ing. Bronislav ŠTAMBASKÝ podpis:	Hlavní inženýr projektu: Ing. Milan STRNAD podpis:		

Kraj:	STŘEDOČESKÝ	Číslo zakázky:	18-267-2-001
Místo stavby:	JÍLOVÉ U PRAHY	Číslo akce:	06-259
Objednatel:	Krajská správa a údržba silnic Středočeského kraje, p.o., Zborovská 81/11, 150 21 Praha 5	Datum:	12/2020
Název stavby:	II/105 -SEVERNÍ OBCHVAT JÍLOVÉHO U PRAHY	Formát:	4 x A4
	II. ETAPA (km 0,400 - KÚ)	Měřítko:	1:50
Objekt:	DOPRAVNÍ ZNAČENÍ, II. ETAPA	Stupeň:	PDPS
Příloha:	VÝKRESY VELKOPLOŠNÝCH ZNAČEK	Číslo přílohy:	3
		Souprava:	

105-00801


IS 9b

Přenýtovat zvýrazněnou
plochu na stávající VLKP

Písmo ÚZKÉ

Výška písma: 140 mm

Použitá fólie: třída 2

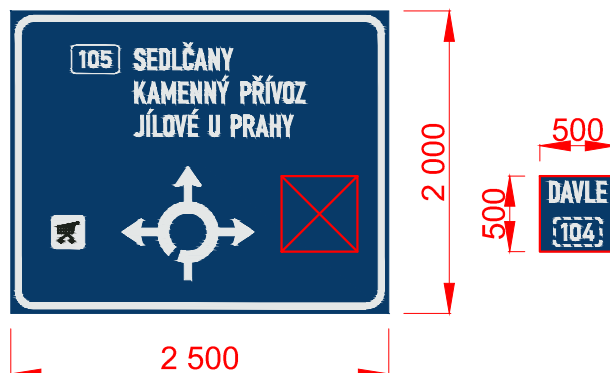

105-00802

IS 9b

Písmo ÚZKÉ

Výška písma: 140 mm

Použitá fólie: třída 2

Nosná kce: příhradová



Zhotovitel PD:



Akce:

II/105 - SEVERNÍ OBCHVAT JÍLOVÉHO U PRAHY, ETAPA II. (km 0,400 - KÚ)

Objekt:

SO 190.2 - Dopravní značení, II. etapa

Čís. zakázky: 18-267-2-001

Datum: 07/2020

Měřítko: 1:50

Stupeň: PDPS

Navrhl/vypracoval:

Ing. David ŘEHÁK

Příloha:

VÝKRESY VELKOPLOŠNÝCH DZ - 1. ČÁST

Čís. přílohy:

3.1

105-00803


IS 9b

Přenýtovat zvýrazněnou
plochu na stávající VLKP

Písmo ÚZKÉ

Výška písma: 210 mm

Použitá fólie: třída 2

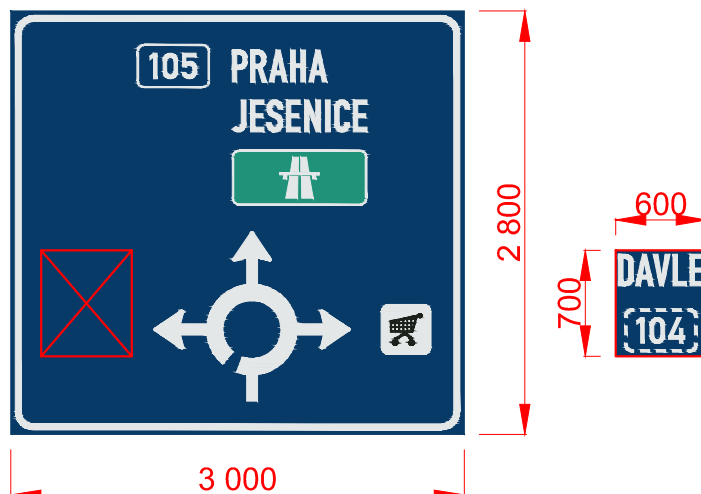

105-00804


IS 9b

Přenýtovat zvýrazněnou
plochu na stávající VLKP

Písmo ÚZKÉ

Výška písma: 119 mm

Použitá fólie: třída 2

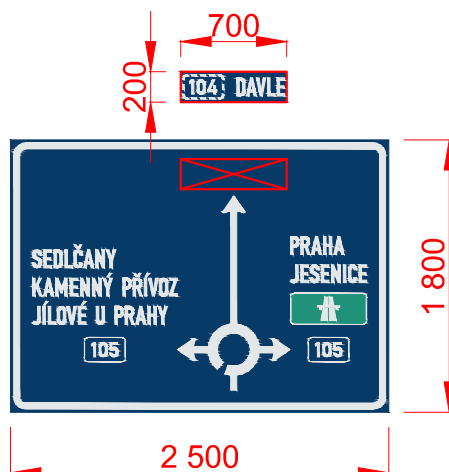

Zhotovitel PD:



Akce:

II/105 - SEVERNÍ OBCHVAT JÍLOVÉHO U PRAHY, ETAPA II. (km 0,400 - KÚ)

Objekt:

SO 190.2 - Dopravní značení, II. etapa

Čís. zakázky: 18-267-2-001

Datum: 07/2020

Měřítko: 1:50

Stupeň: PDPS

Navrhl/vypracoval:

Ing. David ŘEHÁK

Příloha:

VÝKRESY VELKOPLOŠNÝCH DZ - 2. ČÁST

Čís. přílohy:

3.2

104-00601


IS 9b

Písmo ÚZKÉ / STŘEDNÍ

Výška písma: 140 mm

Použitá fólie: třída 2

Nosná kce: příhradová

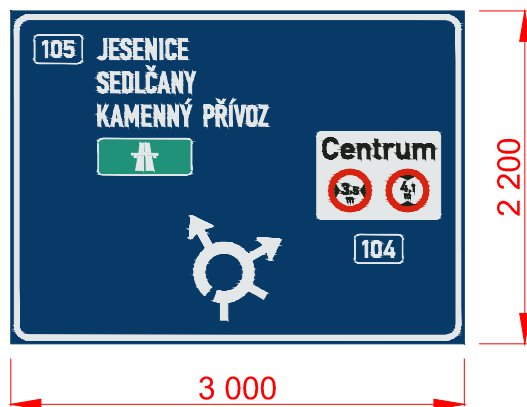

104-00602


IS 9b

Písmo ÚZKÉ

Výška písma: 119 mm

Použitá fólie: třída 2

Nosná kce: příhradová

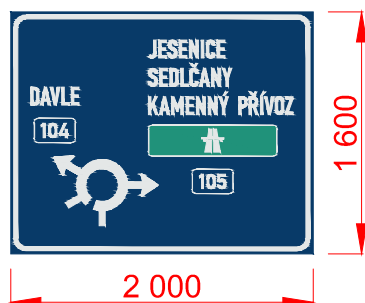

104-00603


IS 9b

Písmo STŘEDNÍ

Výška písma: 140 mm

Použitá fólie: třída 2

Nosná kce: příhradová

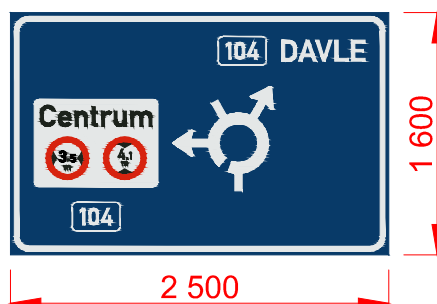

Zhotovitel PD:



Akce:

II/105 - SEVERNÍ OBCHVAT JÍLOVÉHO U PRAHY, ETAPA II. (km 0,400 - KÚ)

Objekt:

SO 190.2 - Dopravní značení, II. etapa

Navrhl/vypracoval:

Ing. David ŘEHÁK

Příloha:

VÝKRESY VELKOPLOŠNÝCH DZ - 3. ČÁST

Čís. zakázky: 18-267-2-001

Datum: 07/2020

Měřítko: 1:50

Stupeň: PDPS

Čís. přílohy:

3.3