


PHS - SO 201, POHLED OD KOMUNIKACE

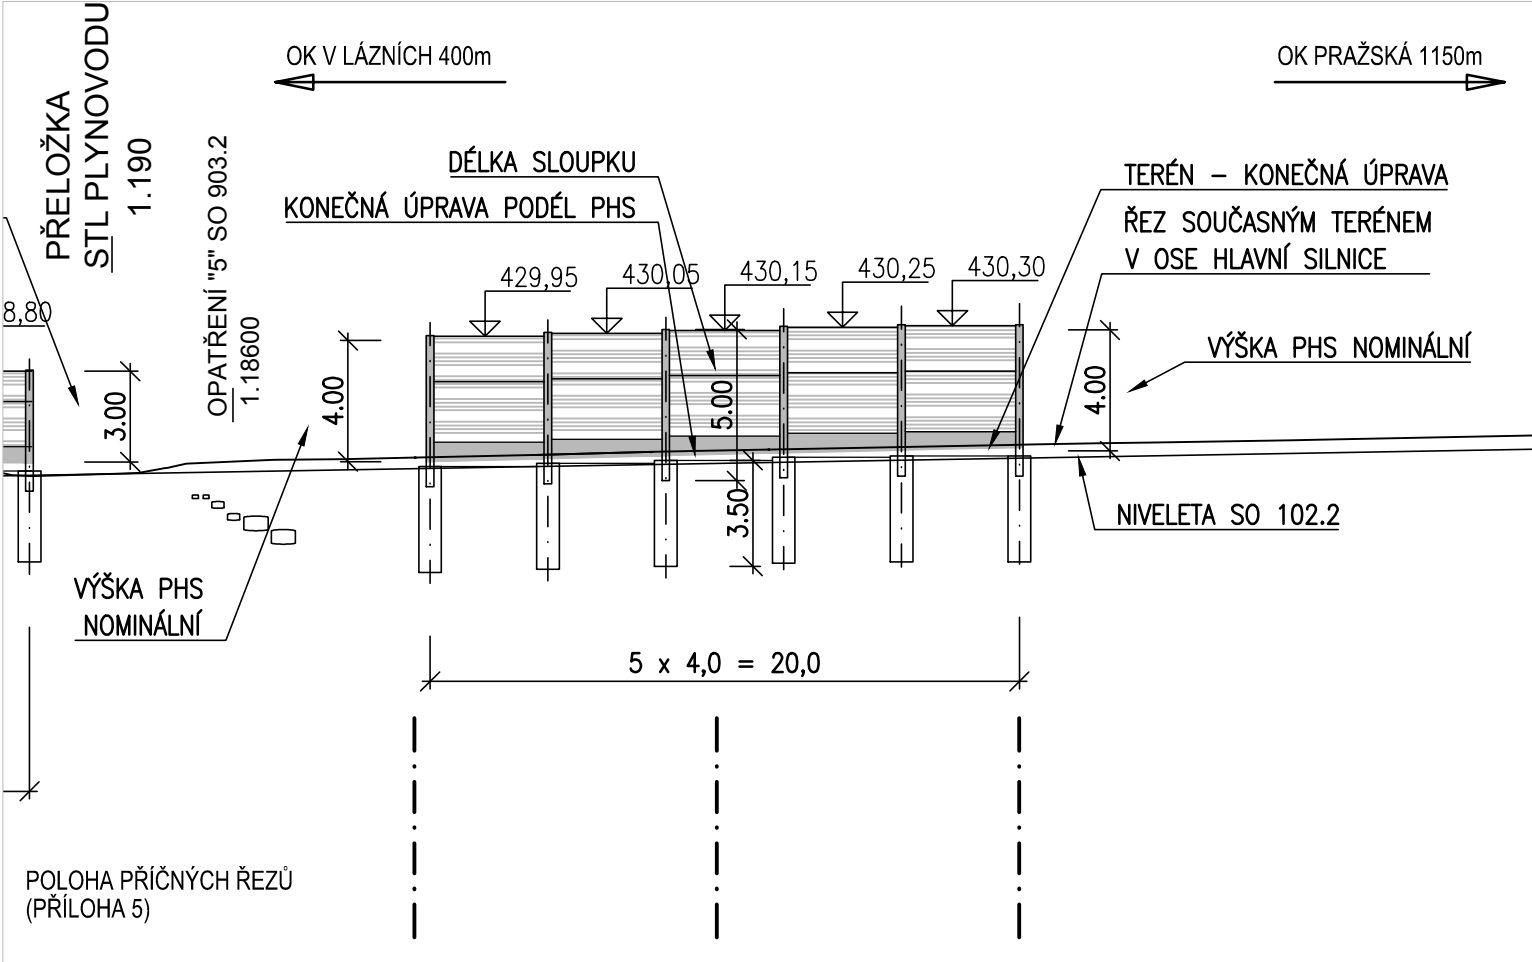

ODPOVÍDAJÍCÍ STANIČENÍ SO 102.2

VÝŠKA NIVELETY 102	425.58	425.93
VÝŠKA STÁVAJÍCÍHO TERÉNU V OSE 102	425.94	426.37
80.00		60.00

ČÁST D.1
SO 201

Zhotovitel PD: PRAGOPROJEKT, a.s., K Ryšánce 1668/16, 147 54 Praha 4, IČ: 45272387, www.pragoprojekt.cz, datová schránka: 4kifr54
Zpracovatelský útvar: Ateliér Liberec – Dvořákova 623/10, 460 01 Liberec 1, Tel.: 485 234 511, E-mail: milan.strnad@pragoprojekt.cz

Navrhl/vypracoval:
Ing. Tomáš LANDA
podpis:

Zodpovědný projektant:
Ing. Tomáš LANDA
podpis:

Ředitel ateliéru Liberec:
Ing. Milan STRNAD

Technická kontrola:
Ing. Miroslav SEIDL
podpis:

Hlavní inženýr projektu:
Ing. Milan STRNAD
podpis:

Kraj:	STŘEDOČESKÝ	Číslo zakázky:	18-267-2-001
Místo stavby:	JÍLOVÉ U PRAHY	Číslo akce:	06-259
Objednatel:	Krajská správa a údržba silnic Středočeského kraje, p.o., Zborovská 81/11, 150 21 Praha 5	Datum:	12/2020
Název stavby:	II/105 -SEVERNÍ OBCHVAT JÍLOVÉHO U PRAHY II. ETAPA (km 0,400 - KÚ)	Formát:	2xA4
Objekt:	PHS km 1,160 – 1,180 VPRAVO	Měřítko:	1:250
Příloha:	POHLED	Stupeň:	Souprava:
		Číslo přílohy:	3

v:\ph\18-267-2\1b_stavebni_cast\200_mosty_zdi\200_podelny.dwg