


KLADĚČSKÉ SCHÉMA


PE 32 48,86m

Materiál potrubí:

Plastové dvouvrstvé polyetelénové potrubí PE 100 RC, SDR11

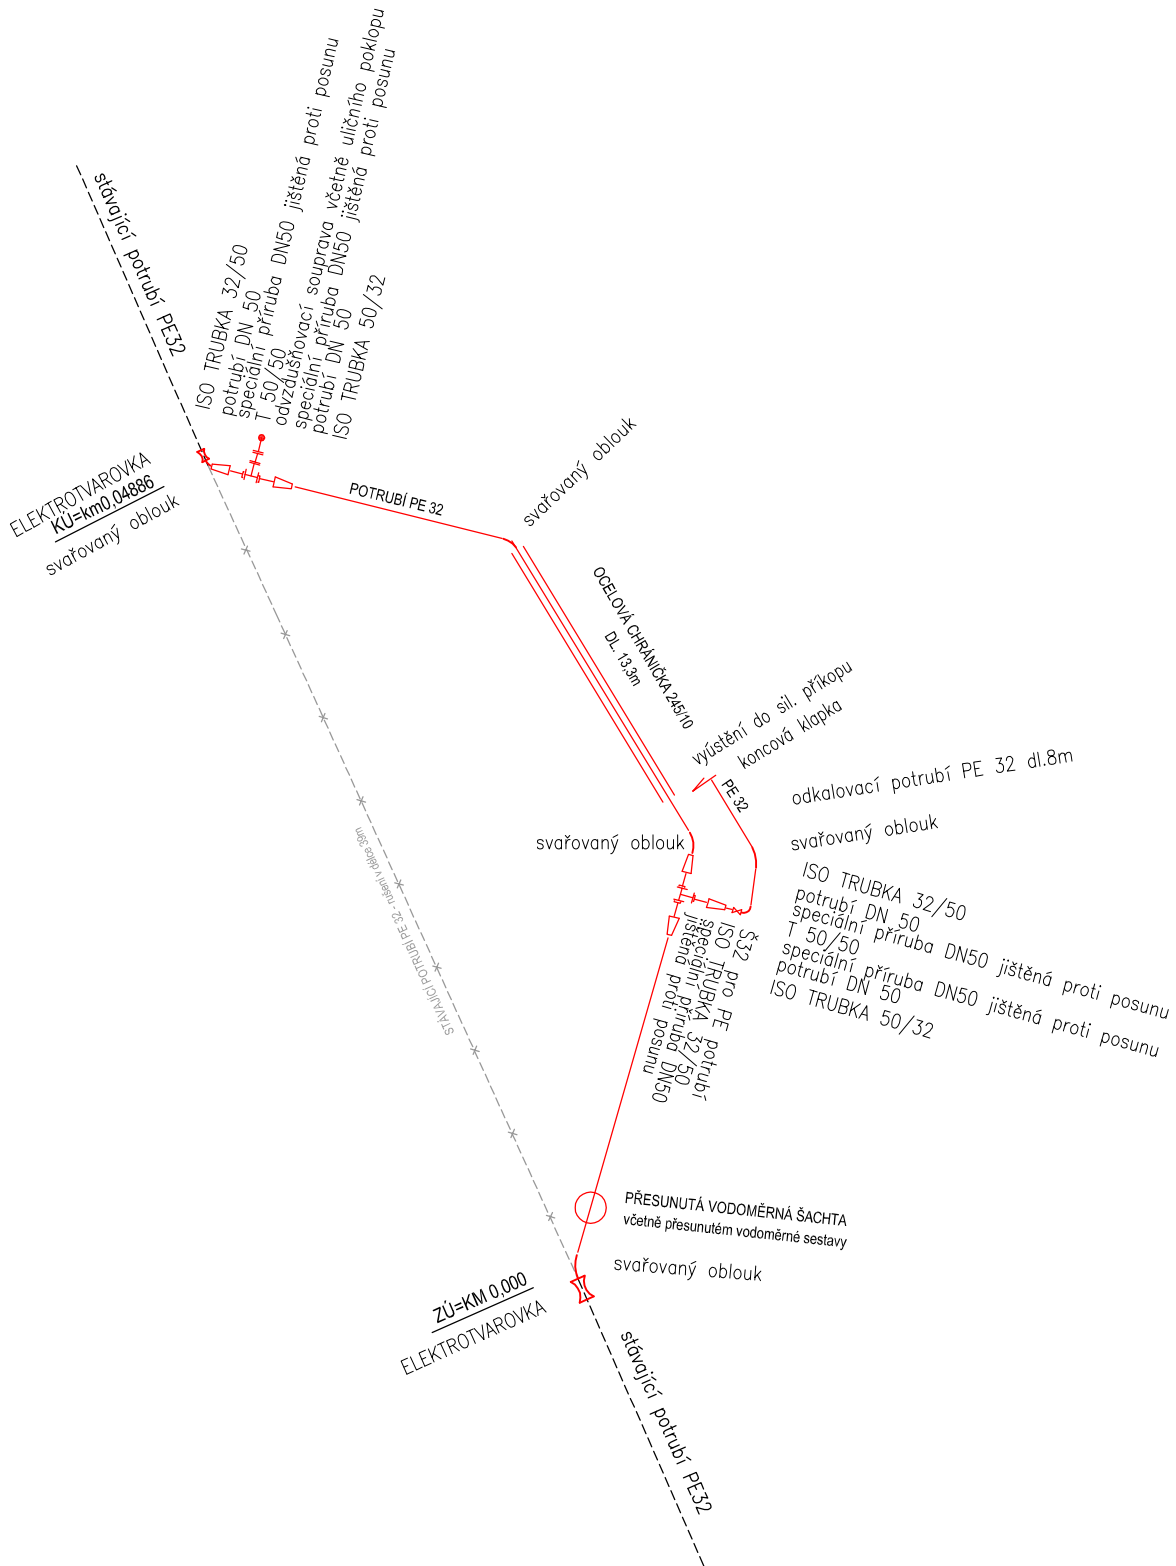

Souřadnicový systém S-JTSK, Výškový systém Bpv

Zhotovitel: 	SO 341 - Přeložka vodovodu u okružní křižovatky Pražská	
	Příloha: <div style="text-align: center;"> <h1>KLADEČSKÉ SCHÉMA</h1> </div>	Datum: 11/2019
		Měřítko: Č. příl.: 5