


BUDOVANÉ TĚLESO SILNICE II/I105 Severní obchvat Jílového
terén upravený sejmutím ornice v rámci silničního objektu

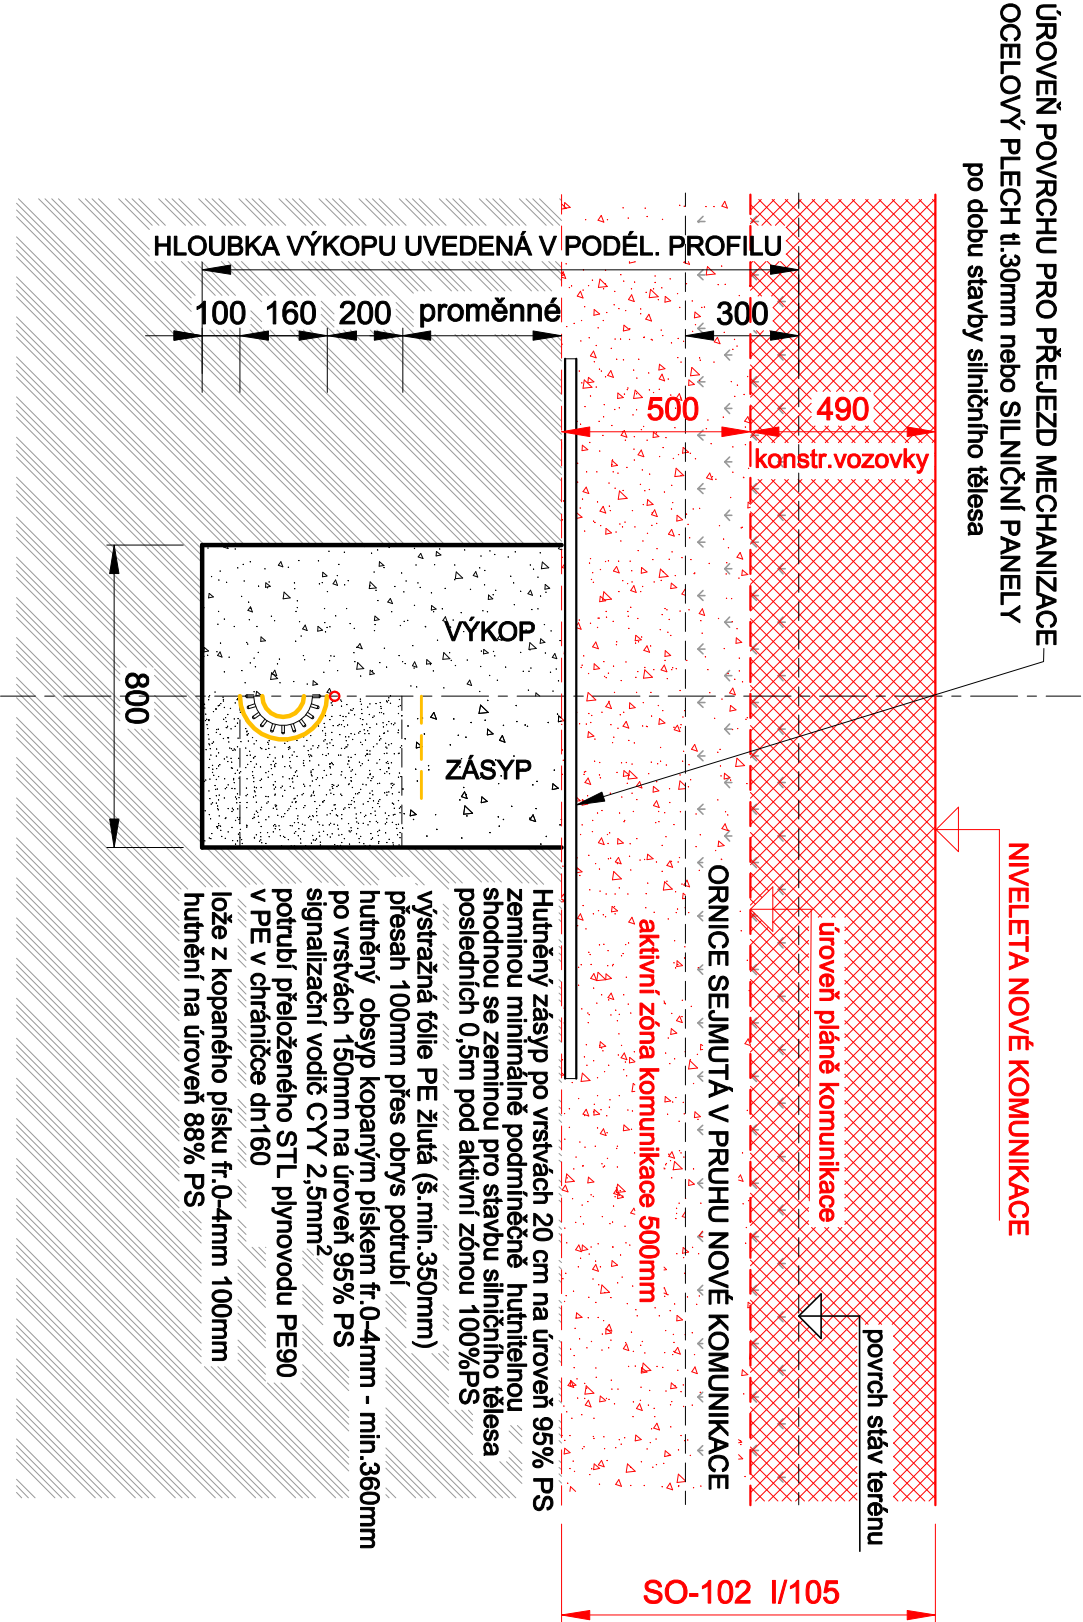


POZNÁMKA:

- Příklady hutnění lože pod potrubím k dosažení 88% PS:
- 1) 2x manuální hutnění urované vrstvy tl. do 10cm dusáním
 - 2) 1x hutnění vrstvy 10cm deskovým vibrátorem 50-100kg s dvojitou deskou
- Příklady hutnění obsypu potrubí k dosažení 95% PS:
- 1) 4x manuální hutnění vrstev po max. výšce 8cm dusáním z obou stran potrubí
 - 2) 4x hutnění vrstev po max. výšce 15cm deskovým vibrátorem 50-100kg s dvojitou deskou současně z obou stran potrubí


Výkopy budou prováděny a zajištěny dle zásad Nařízení vlády č.591/2006 Sb.
Stěny výkopu výšky větší než 1,50m opatřit pažením nebo upravit do sklonu 2:1
Polohu odhaleného potrubí plynovodu v propojovacích šachtách zabezpečit vyvšešením na nosníky napříč výkopu a následně podepřít montážními podpěrami.,
Veškeré zemní práce ve vzdálenosti menší než 1,5m od potrubí budou provedeny výhradně ručně podle podmínek stanovených provozovatelem PZ a předpisem TPG GAS 700 03 a po ověření polohy PZ ručně kopanými sondami.

Výkop pro demolici zrušeného úseku PZ bude hlouben od úrovně HTÚ SO-102 v šířce rýhy 60cm.

RUŠENÉ TĚLESO ulice Ke Slunci
rekultivace

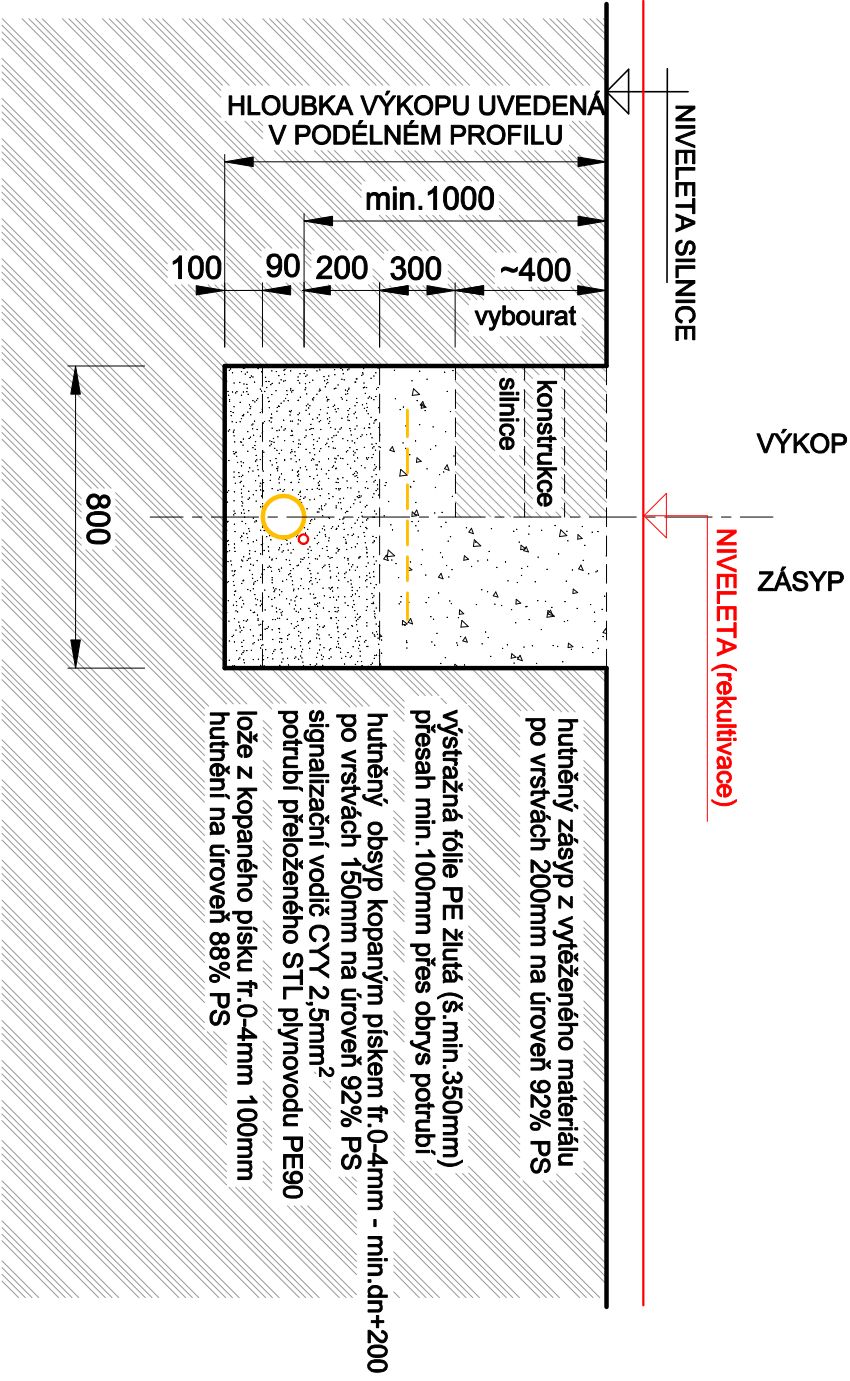

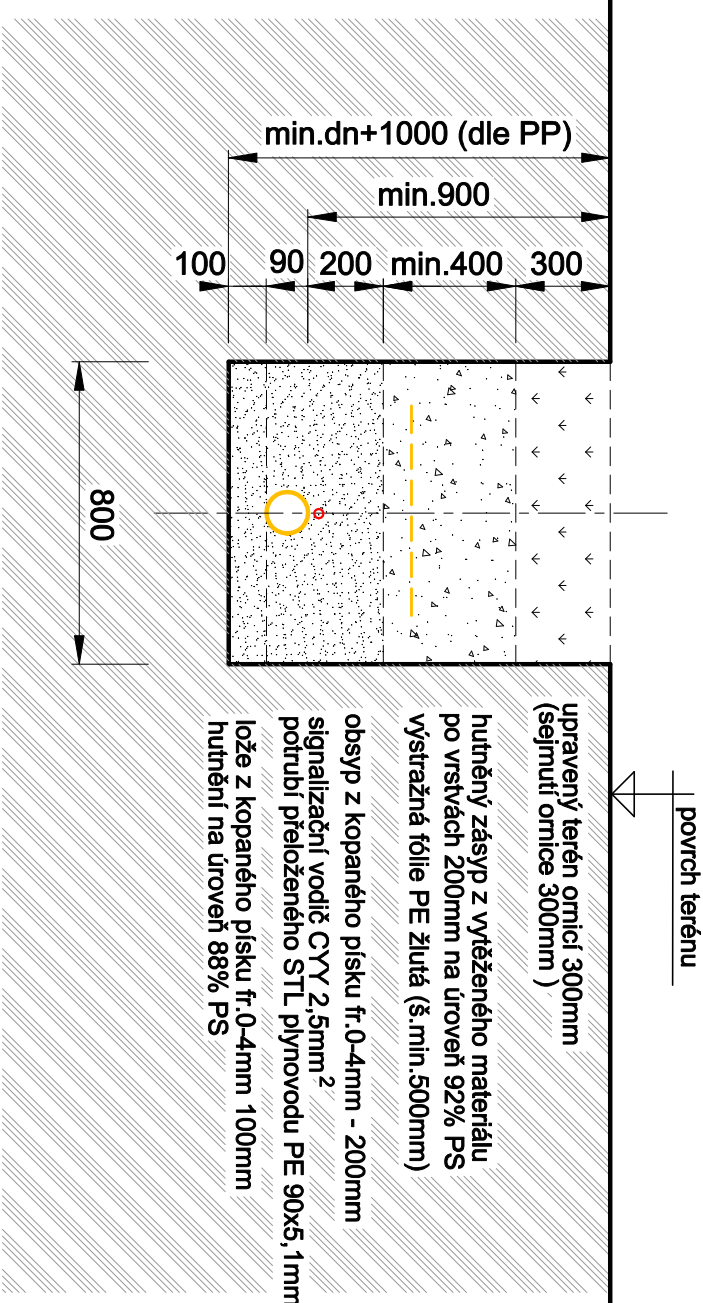

VOLNÝ TERÉN (zelené plochy)



SO 522

Souřadnicový systém S-JTSK, výškový systém Bv

Atelier: Liberec – Dvořkova 623/10, 460 01 Liberec 1 – tel. 485 234 511, e-mail: molibov@iliprogoprojekt.cz, ID datové schránky: 4ktr54		Zhotovitel:	
Hlavní inženýr projektu:	Přezkoumal:	Ředitel atelieru Liberec:	
Ing. Milon Strnad	Ing. David BOČANEK		
podpis:	podpis:	Ing. Milon STRNAD	 PRAGOPROJEKT, a.s. K Ryšné 1689/16, 147 54 Praha 4

Kontní vypracoval:		Zodpovědný projektant:		 Petr KARMAZIN projektování staveb		Podzhotovitel:	
Ing. Petr POPR	Petr KARMAZIN	Petr KARMAZIN					
podpis:	podpis:	Čís. zakázky:	201 012	Adresa :		Turistické 26	
Technická kontrola:				Jablonec n.L. 466 06		tel:	
Petr KARMAZIN				483 317 150		mobil:	
podpis:				776 781 590		e-mail:	
				karmazin@pry.com			

Kroj: STŘEDOČESKÝ		Čís. zakázky:		18-267-2-001	
Obec: JÍLOVÉ U PRAHY		Čís. akce:		06-259	
Objednatel: Kojšská správa o údržbu silnic Středočeského kraje, p.o., Zborovská 81/11, 150 21 Praha 5		Datum:		12/2020	
Akce:		Formát:		3 X A4	
II/I105-SEVERNÍ OBCHVAT JÍLOVÉHO U PRAHY		Měřítko:		1 : 20	
Objekt: Přeložka STL plynovodu PE90 podél ul. Na Slunci, km 0,300-0,750		Stupeň:		Souprava:	
Příloha:		Čís. přílohy:		PDPS	
VZOROVÉ PŘÍČNÉ ŘEZY VÝKOPEM				6.	