MÍSTO , KATASTRÁLNÍ ÚZEMÍ	Radlík , k.ú.Jílové u Prahy 775738										
PARCELNÍ ČÍSLO	1175/1	2356/28	2356/93	2356/31	2356/27		2356/26	2356/24	2356/89	2091/8	
POVRCH STÁVAJÍCÍ	terén	živičná vozovka	terén							živičná vozovka	
POVRCH NOVÝ		rekultivace - terén	terén podél provizorní komunikace							rekultivace-terén	

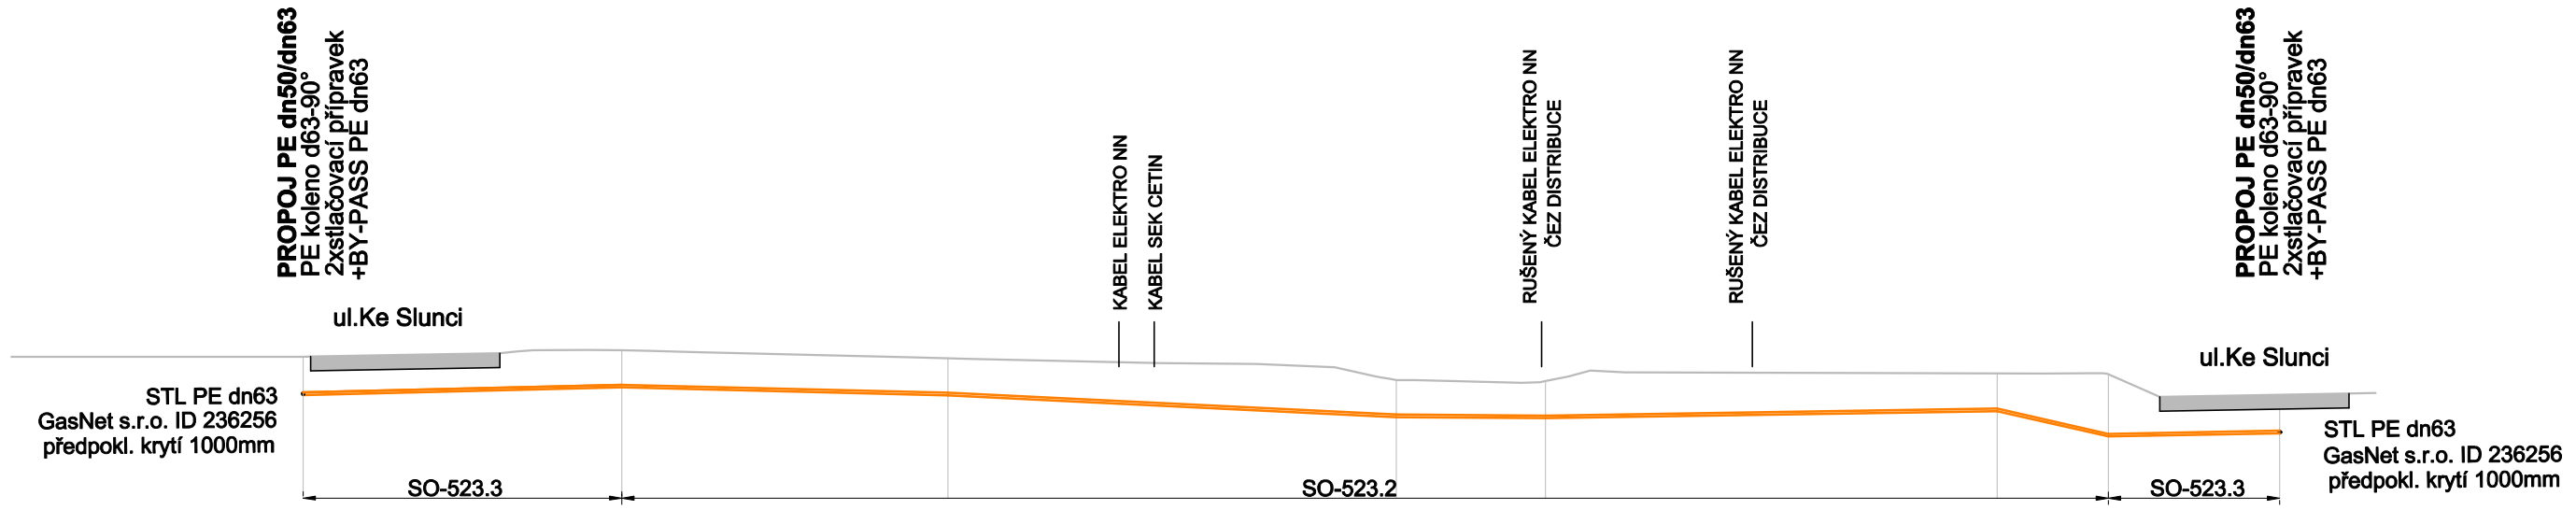

ELEKTROTVAROVKA PE100	KO-d63-90°	KO-d63-70°	KO-d63-22°	KO-d63-30°	KO-d63-60°	KO-d63-90°
HLOUBKA VÝKOPU-od stáv.terénu:	1,37	1,15	1,18	1,16	1,89	1,39
KÓTA DNA POTRUBÍ :	~425,00	425,20	424,95	424,35	423,81	~423,90
KÓTA DNA VÝKOPU:	~424,70	425,10	424,85	424,25	423,71	~423,60
KÓTA TERÉNU :	426,07	426,25	426,03	425,41	425,60	424,99
SROVNÁVACÍ ROVINA 405,00						
STANIČENÍ [km/m]	0,00	9,03	18,27	23,10 / 33,10	31,00 / 35,20 / 41,02	48,00 / 51,15	56,00
	A	L1	L2		L3	L4	B

SKLON STĚN RÝHY	svislé do hloubky 1,50m bez použití pažení (zemní práce ve stávající vozovce provádět od úrovně nivelety, ve volném terénu po sejmutí vrstvy ornice																	
ZPŮSOB PROVEDENÍ ZEM.PRACÍ:	hloubení rýh provést strojně , v ochranném pásmu stávajících podzemních zařízení provést zemní práce ručně dle pokynů jednotlivých správců podzemních vedení a zařízení.																	
POTRUBÍ , MATERIÁL , DL.	Potrubí PEHD mat.PE100-RC (MRS10) SDR 11 - profil 63x5,8mm. Svařování výhradně pomocí tvarovek s topnou spirálou (elektrotvarovek). Trubní materiál v návinu																	
SPÁD [%] - DÉLKA [m]	2,21%	9,03	3,79%	9,24	4,71%	12,73	0,71%	4,20	1,64%	12,80	22,86-3,15	1,82% - 4,85						
ULOŽENÍ POTRUBÍ	lože z kopaného písku fr. 0-4mm tl.100mm,obsyp kopaným pískem fr. 0-4mm do výšky 200 mm nad potrubí																	
SIGNALIZAČNÍ VODIČ	CU vodič s izolací do země CYY 2,5 mm^{2}v celé délce provizorní přeložky. V místě napojení metalotermicky spájet na SV plynovodu a spoj izolovat teplem smrštitelnou hadičkou Raychem.																	

D.

SO 523

Souřadnicový systém S-JTSK, Výškový systém Bpv

Ateliér Liberec – Dvořákova 623/10, 460 01 Liberec 1 – tel. 485 234 511, e-mail: mailbox@li.pragoprojekt.cz, ID datové schránky: 4kifr54

Hlavní inženýr projektu:	Přezkoumal:	Ředitel ateliéru Liberec:	Zhotovitel:
Ing. Milan Strnad podpis:	Ing. David BOČÁNEK podpis:	Ing. Milan STRNAD	PRAGOPROJEKT PRAGOPROJEKT, a.s., K Ryšánce 1668/16, 147 54 Praha 4

Navrhl/vypracoval:	Zodpovědný projektant:	Podzhotovitel:
Ing. Petr POPR podpis:	Petr KARMAZÍN podpis:	PETR KARMAZÍN projektování staveb Adresa : Turistická 26, Jablonec n.N. 466 06 tel: 483 317 150 mobil: 776 781 590 e-mail: karmazinplyn@volny.cz
Technická kontrola: Petr KARMAZÍN podpis:	Čís. zakázky: 201 012	

Kraj:	STŘEDOČESKÝ	Čís. zakázky:	18-267-2-001
Obec:	JÍLOVÉ U PRAHY	Čís. akce:	06-259
Objednatel:	Krajská správa a údržba silnic Středočeského kraje, p.o., Zborovská 81/11, 150 21 Praha 5	Datum:	12/2020
Akce:	II/105 -SEVERNÍ OBCHVAT JÍLOVÉHO U PRAHY II. ETAPA (km 0,400 - KÚ)	Formát:	3 x A4
		Měřítko:	1:200/200
Objekt:	Přeložka STL plynovodu PE50 staničení km 1,190	Stupeň: PDPS	Souprava:
Příloha:	PODÉLNÝ PROFIL II. a III. ETAPA	Čís. přílohy:	8.

d:\pop\documents\autocad\sell_rd_projekty\pragoprojekt_severni obchvat jilove\dpc\pa_ii-etapa\isuncopytec_523_zmena\projekt\523-08-podelny profil ii. a iii.etapa.dwg