


VZOROVÝ PŘÍČNÝ ŘEZ


1:100

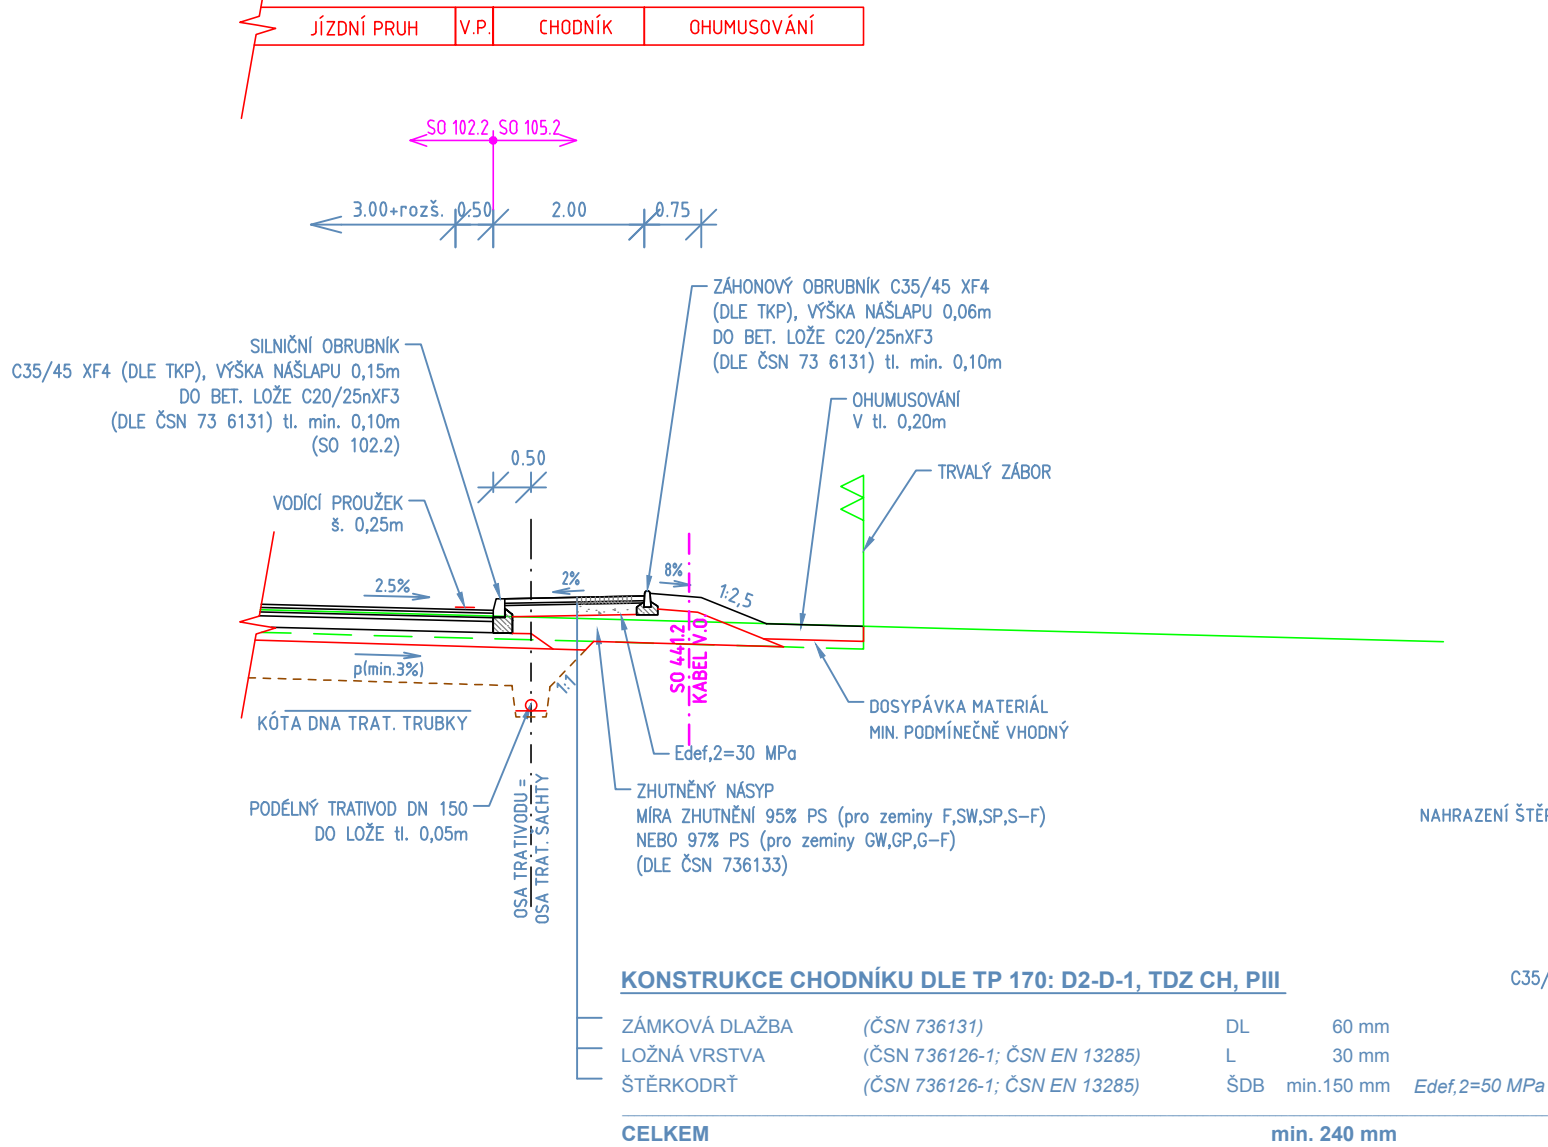

VZOROVÝ PŘÍČNÝ ŘEZ



v místě se zastávkovým zálivem

1:100

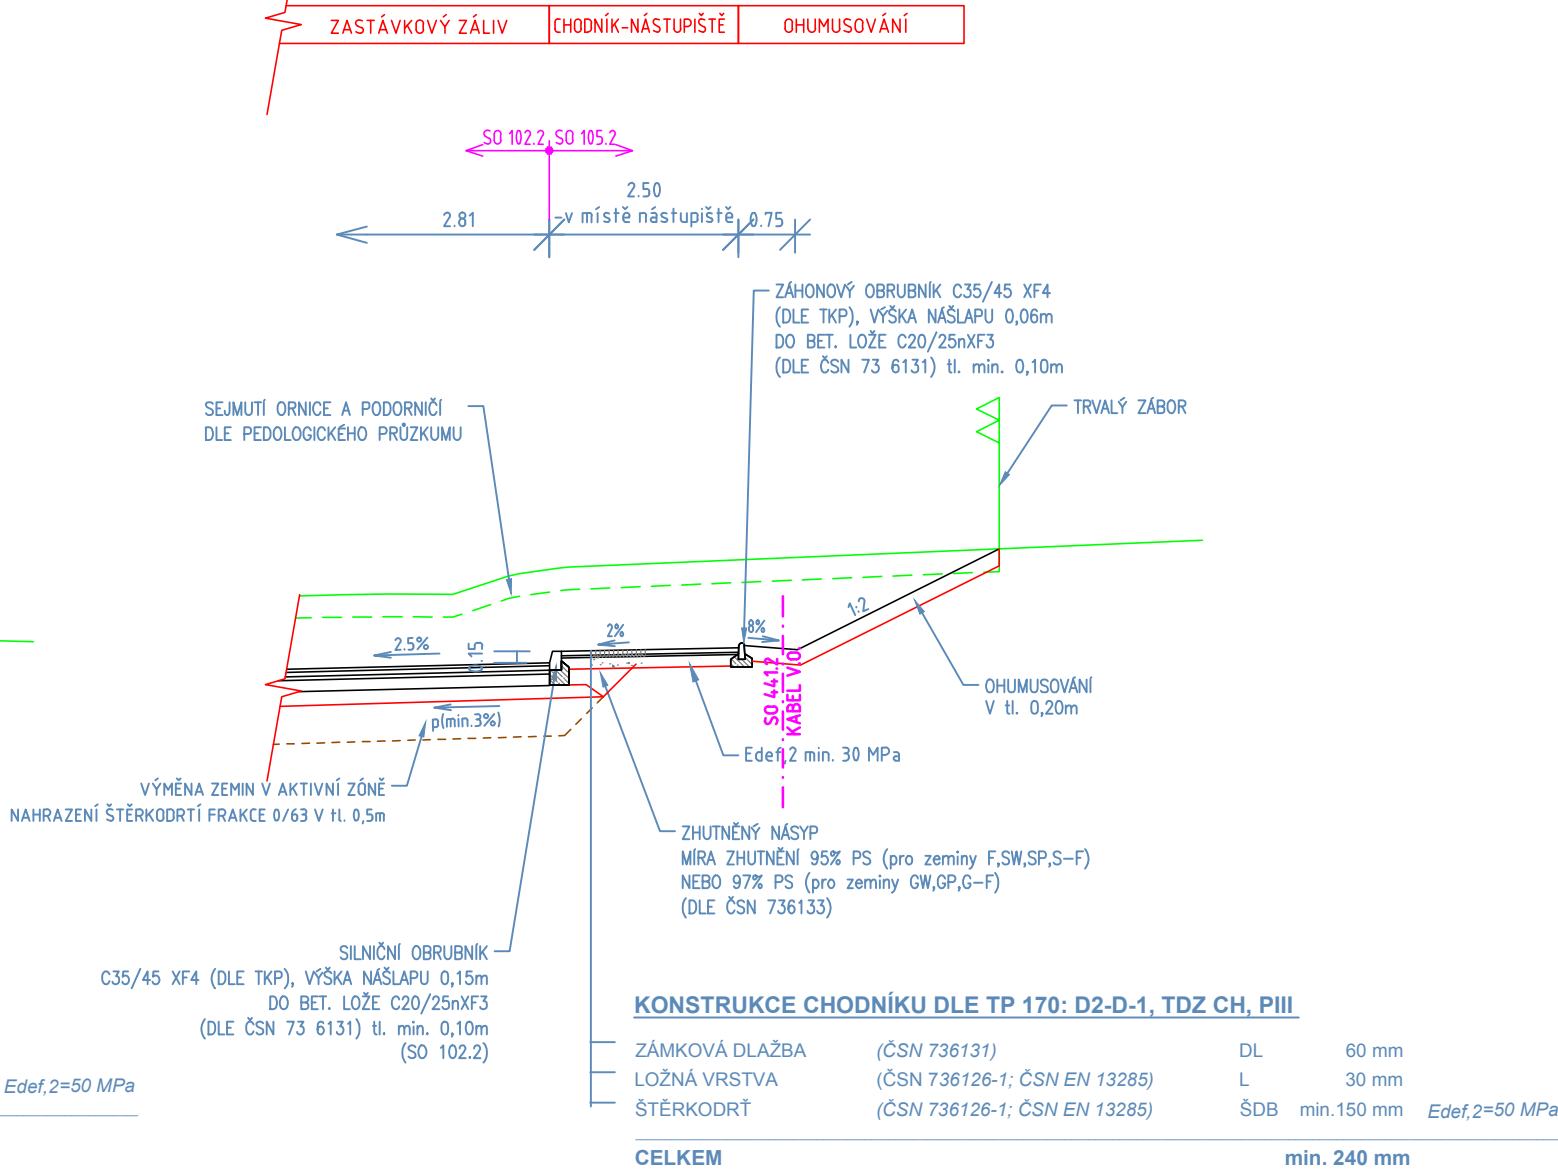

DETAIL V MÍSTĚ PRO PŘECHÁZENÍ

1:100

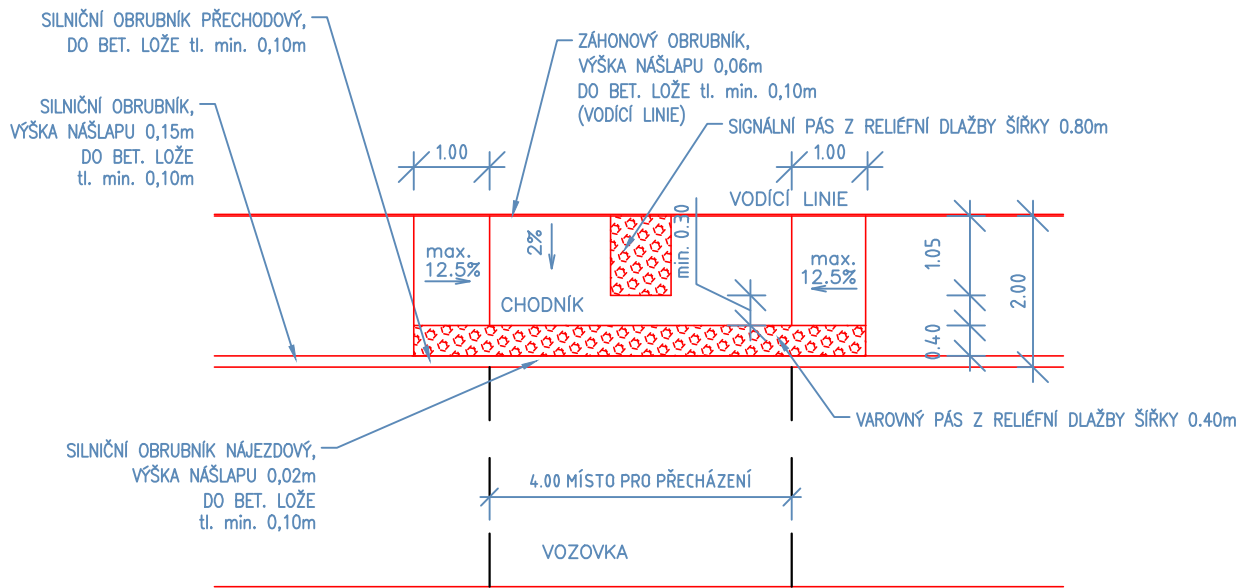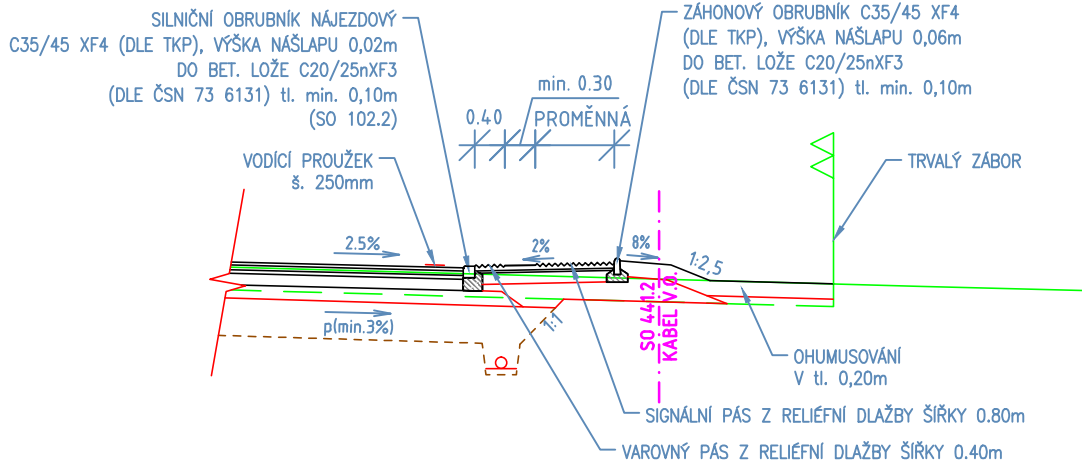

ČÁST D.1

SO 105.2

Souřadnicový systém S—JTSK, Výškový systém Bpv

Zhotovitel PD: PRAGOPROJEKT, a.s., K Ryšánce 1668/16, 147 54 Praha 4, IČ: 45272387, www.pragoprojekt.cz, datová schránka: 4kifr54 Zpracovatelský útvar: Ateliér Liberec – Dvořákova 623/10, 460 01 Liberec 1, Tel.: 485 234 511, E-mail: milan.strnad@pragoprojekt.cz			
Navrhl/vypracoval: Ing. Václav Petříček podpis: <i>Petríček</i>	Zodpovědný projektant: Ing. Milan STRNAD podpis: <i>Strnad</i>	Ředitel ateliéru Liberec: Ing. Milan STRNAD	
Technická kontrola: Ing. David BOČÁNEK podpis: <i>Bočánek</i>	Hlavní inženýr projektu: Ing. Milan STRNAD podpis: <i>Strnad</i>		

Kraj:	STŘEDOČESKÝ	Číslo zakázky:	18-267-2-001
Místo stavby:	JÍLOVÉ U PRAHY	Číslo akce:	06-259
Objednatel:	Krajská správa a údržba silnic Středočeského kraje, p.o., Zborovská 81/11, 150 21 Praha 5	Datum:	12/2020
Název stavby:	II/105 -SEVERNÍ OBCHVAT JÍLOVÉHO U PRAHY II. ETAPA (km 0,400 - KÚ)		
Objekt:	CHODNÍKY, II. ETAPA		
Příloha:	VZOROVÉ PŘÍČNÉ ŘEZY		
		Formát:	3xA4
		Měřítko:	1:100
		Stupeň:	PDPS Souprava:
		Číslo přílohy:	
			3.