
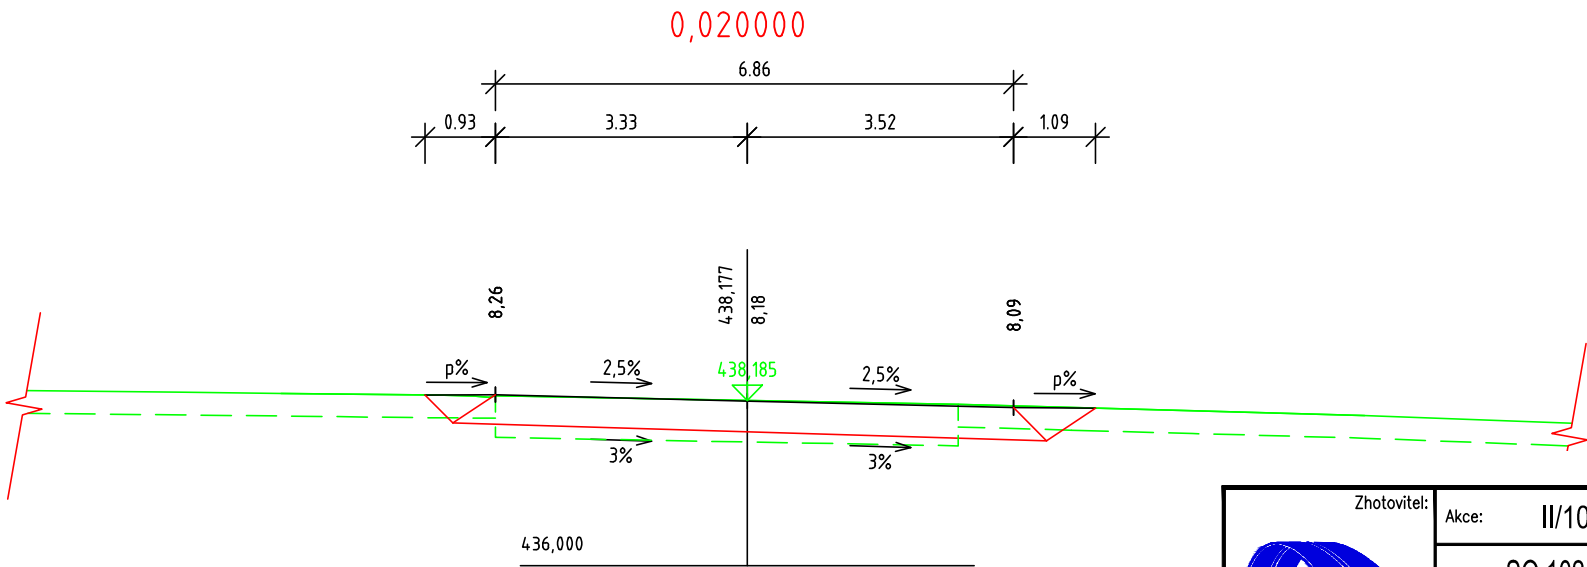


PROVIZORNÍ KOMUNIKACE PROPÚJÚJÍCÍ SVERNÍ OBCHVAT  
JÍLOVÉHO U PRAHY S ULICÍ NA SLUNCI

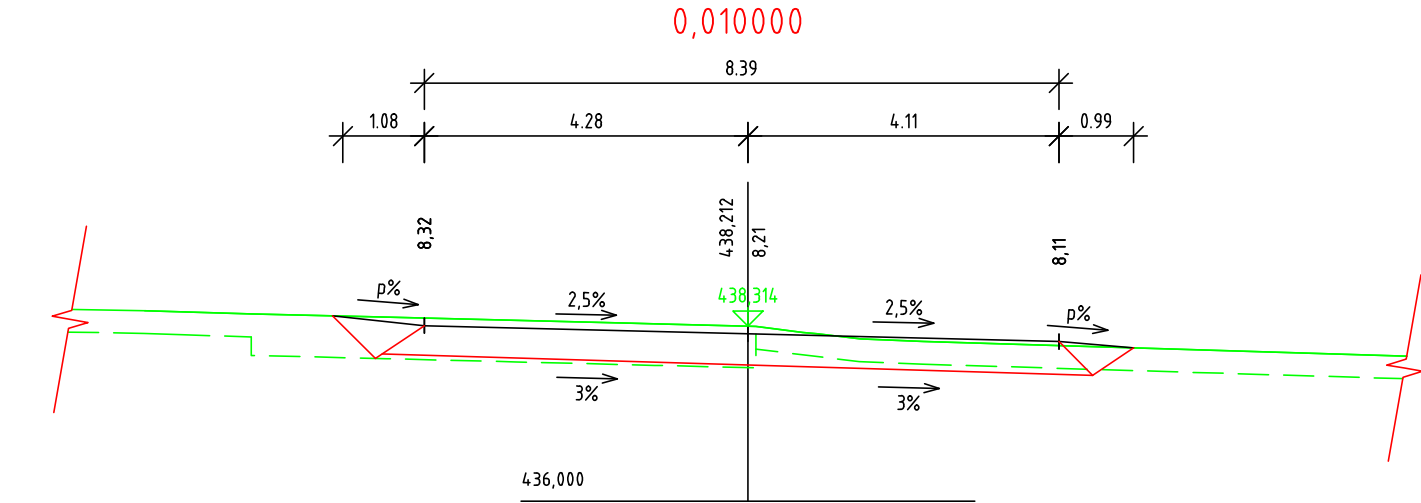

Souřadnicový systém S-JTSK, Výškový systém Bpv

Zhotovitel:	Akce:	II/105 - SEVERNÍ OBCHVAT JÍLOVÉHO U PRAHY, I. ETAPA (km ZÚ - 0,400)
		SO 102.1 - SEVERNÍ OBCHVAT JÍLOVÉHO U PRAHY, I. ETAPA
	Měřítko:	1:100
	Příloha:	PŘÍČNÉ ŘEZY
		Č. příl.: 5.