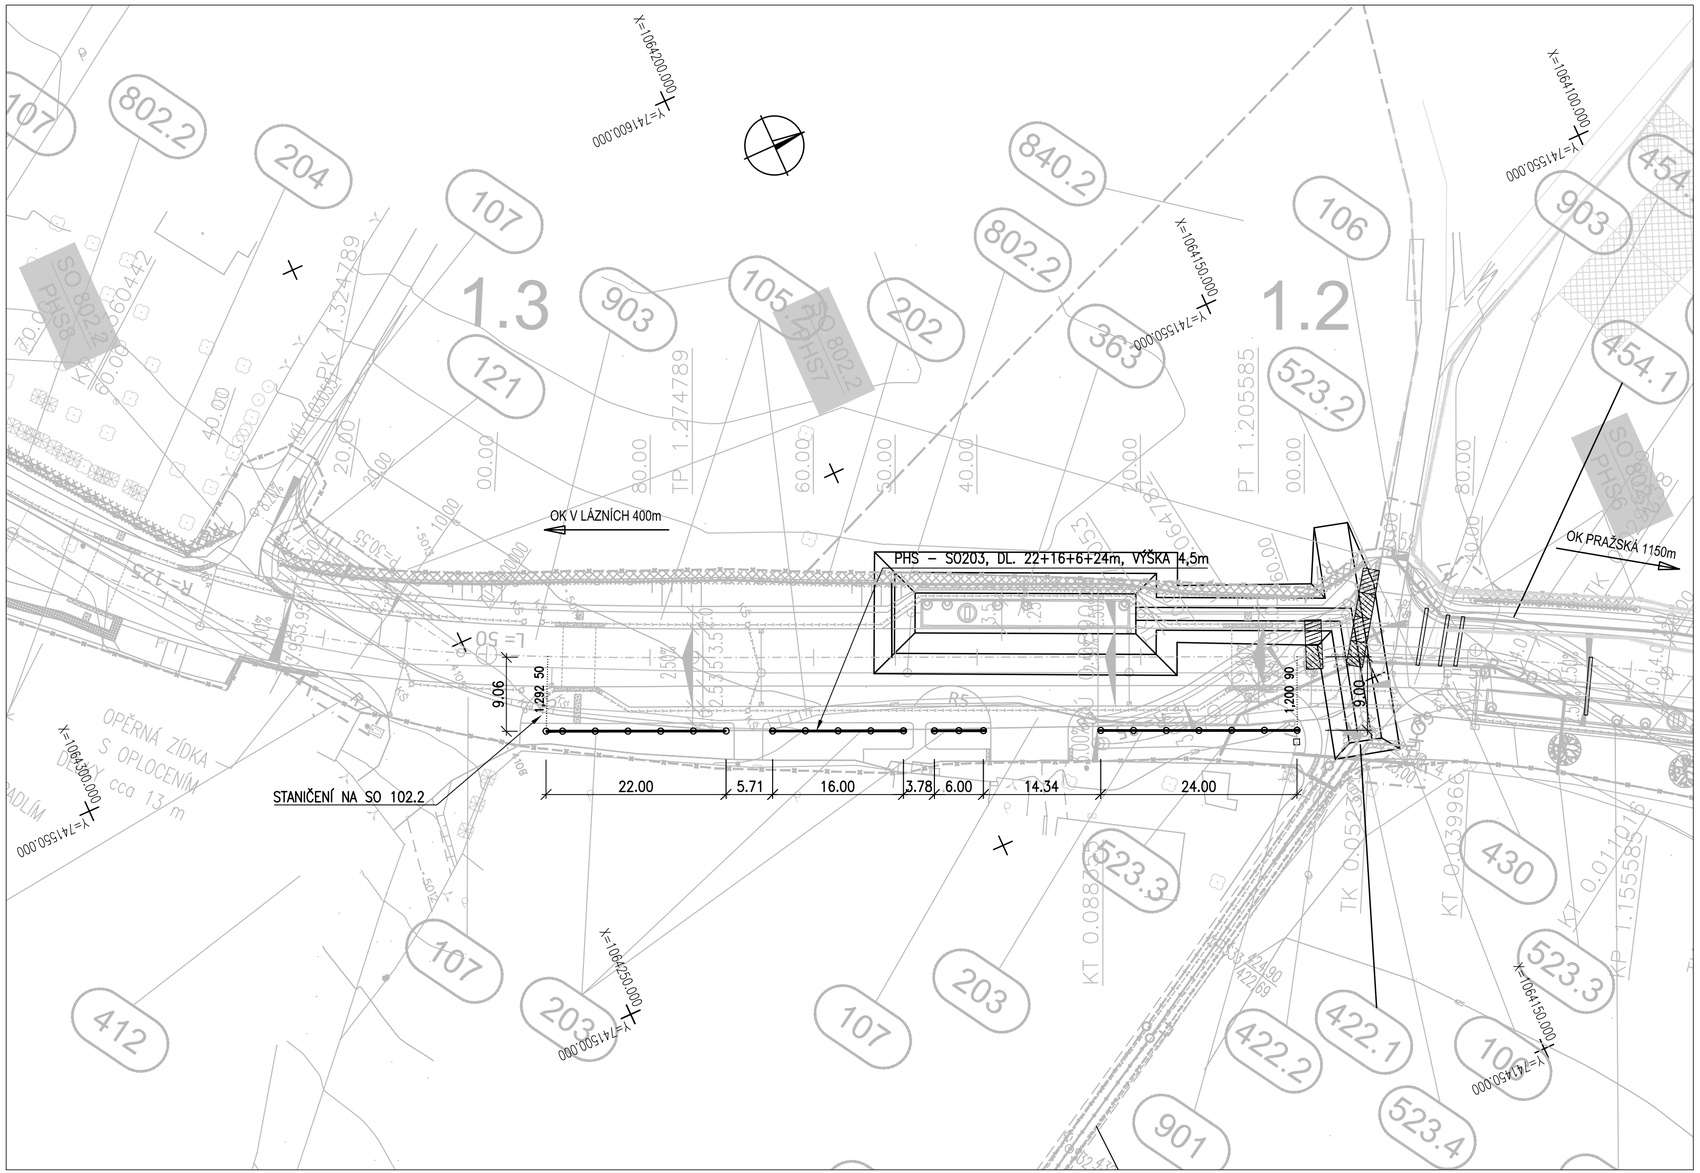

SOUVISEJÍCÍ OBJEKTY (VIZ ODST. 4 TZ)

001.2	Příprava území - kácení mimolesní zeleně, od km 0,4
002.2	Příprava území - skrývka ornice, od km 0,4
102.2	Severní obchvat Jílové u Prahy, od km 0,4
105.2	Chodníky, od km 0,4
107	Hospodářské sjezdy
441.2	Veřejné osvětlení, od km 0,4
523	Přeložka STL plynovodu PE 50 staničení km 1,190
801.2	Vegetační úpravy - město Jílové u Prahy, od km 0,4
802.2	Vegetační úpravy - SÚS, od km 0,4
840.2	Rekultivace dočasných záborů, od km 0,4
901	Přeložka objektu božích muk v km 1,2
903.2	Chráničky pro inženýrské sítě města Jílového u Prahy, od km 0,4

ČÁST D.1

SO 203

Souřadnicový systém S–JTSK, Výškový systém Bpv

Zhotovitel PD: PRAGOPROJEKT, a.s., K Ryšánce 1668/16, 147 54 Praha 4, IČ: 45272387, www.pragoprojekt.cz, datová schránka: 4kifr54
Zpracovatelský útvar: Ateliér Liberec – Dvořákova 623/10, 460 01 Liberec 1, Tel.: 485 234 511, E–mail: milan.strnad@pragoprojekt.cz

Navrhl/vypracoval: Ing. Tomáš LANDA, podpis:	Zodpovědný projektant: Ing. Tomáš LANDA, podpis:	Ředitel ateliéru Liberec: Ing. Milan STRNAD	PRAGOPROJEKT
Technická kontrola: Ing. Miroslav SEIDL, podpis:	Hlavní inženýr projektu: Ing. Milan STRNAD, podpis:		

Kraj:	STŘEDOČESKÝ	Číslo zakázky:	18–267–2–001
Místo stavby:	JÍLOVÉ U PRAHY	Číslo akce:	06–259
Objednatel:	Krajská správa a údržba silnic Středočeského kraje, p.o., Zborovská 81/11, 150 21 Praha 5	Datum:	12/2020
Název stavby:	II/105 -SEVERNÍ OBCHVAT JÍLOVÉHO U PRAHY II. ETAPA (km 0,400 - KÚ)	Formát:	3xA4
		Měřítko:	1:500
Objekt:	PHS km 1,2 – 1,3 VLEVO	Stupeň: PDPS	Souprava:
Příloha:	SITUACE	Číslo přílohy: 2	

v:\ph18-267-2\b_stavebni_cast\200_mosty_zdi\200_situace.dwg