

KATASTRÁLNÍ ÚZEMÍ

VZDÁLENOST SMĚR. A VÝŠK. LOMŮ

OZNAČENÍ ŠACHET

JÍLOVÉ U PRAHY		
1.47	21.44	11.8

ZÚ SB2 SB3 KÚ
18.9 65.42

PODÉLNÝ PROFIL

TLAKOVÁ KANALIZACE 331

PE 110 - 34,71m

MĚŘITKO DÉLEK 1 :1000

MĚŘITKO VÝŠEK 1 :100

HLOUBKA DNA POTRUBÍ

KÓTA DNA POTRUBÍ

KÓTA UPRAVENÉHO TERÉNU


KÓTA ROSTLÉHO TERÉNU

Srovn. rovina (m n.m.)

STANIČENÍ (KM)


SKLON (o/oo) NA DÉLKU(m)

MATERIAL PROFIL(mm)-DÉLKA(m)

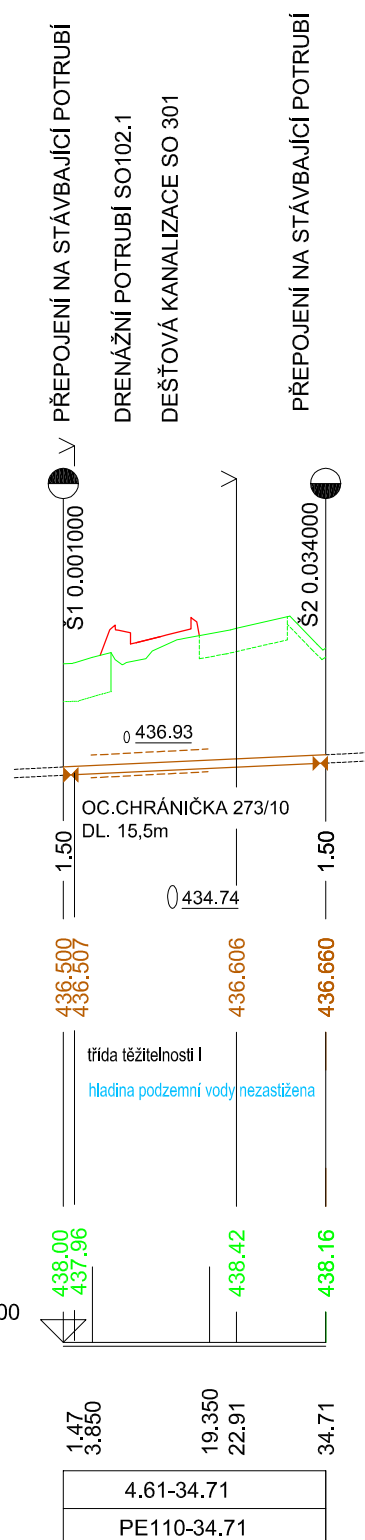

Stávající sítě jsou orientačně zakresleny v situaci (dle podkladů předaných jednotlivými správci).

Souřadnicový systém S-JTSK, Výškový systém Bpv

	Zhotovitel: SO 331 - Přeložka tlakové kanalizace v km 0,050	
	Příloha:	PODÉLNÝ PROFIL
	Datum:	11/2019
	Měřítko:	1:1000/100
	Č. příl.:	3