

KATASTRÁLNÍ ÚZEMÍ
VZDÁLENOST SMĚR. A VÝŠK. LOMŮ
OZNAČENÍ ŠACHET

JÍLOVÉ U PRAHY		
19.48	15.55	13.83

SB1 SB2 SB3 SB4
-47.45 -44.61

PODÉLNÝ PROFIL

VODOVOD 341
PE 32 - 48,86m

MĚŘÍTKO DÉLEK 1 :1000
MĚŘÍTKO VÝŠEK 1 :100

HLOUBKA DNA POTRUBÍ

KÓTA DNA POTRUBÍ

KÓTA UPRAVENÉHO TERÉNU


KÓTA ROSTLÉHO TERÉNU

Srovn. rovina (m n.m.)

STANIČENÍ (KM)


SKLON (o/oo) NA DÉLKU(m)

MATERIAL PROFIL(mm)-DÉLKA(m)

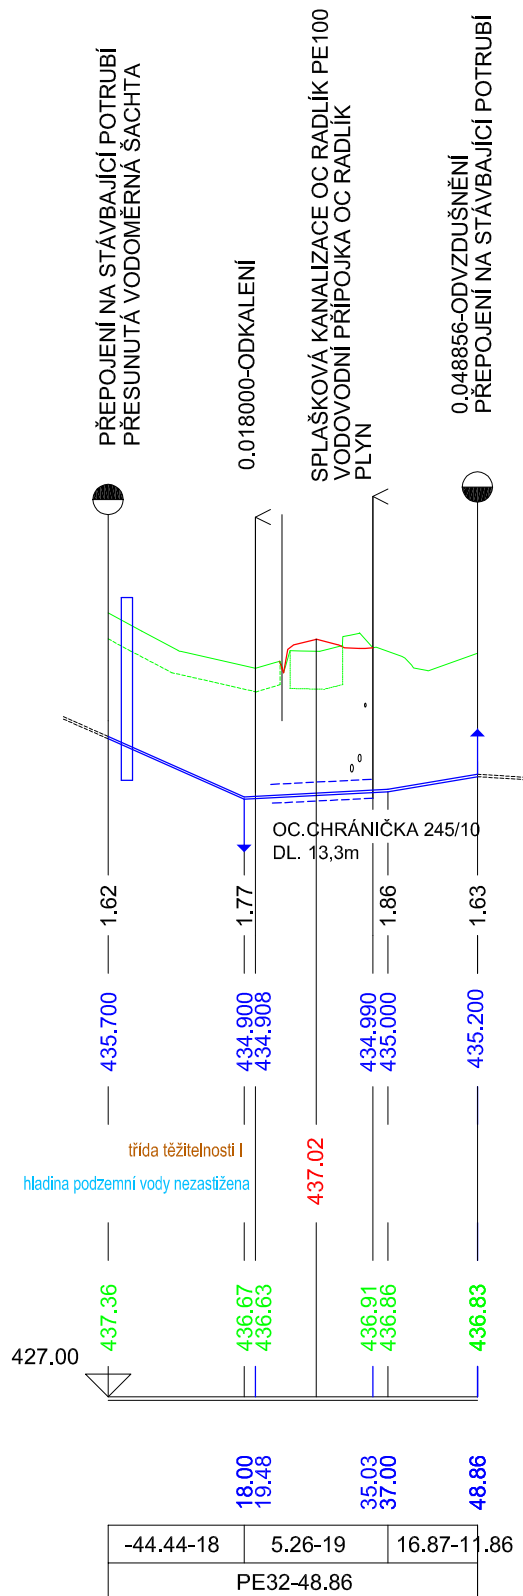

Stávající sítě jsou orientačně zakresleny v situaci (dle podkladů předaných jednotlivými správci).

Souřadnicový systém S-JTSK, Výškový systém Bpv

	Zhotovitel:		SO 341 - Přeložka vodovodu u okružní křižovatky Pražská		
	Příloha:	PODÉLNÝ PROFIL		Datum:	11/2019
				Měřítko:	1:1000/100
				Č. příl.:	3