

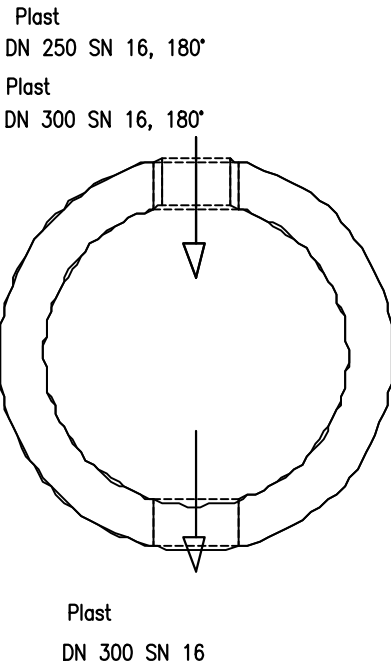
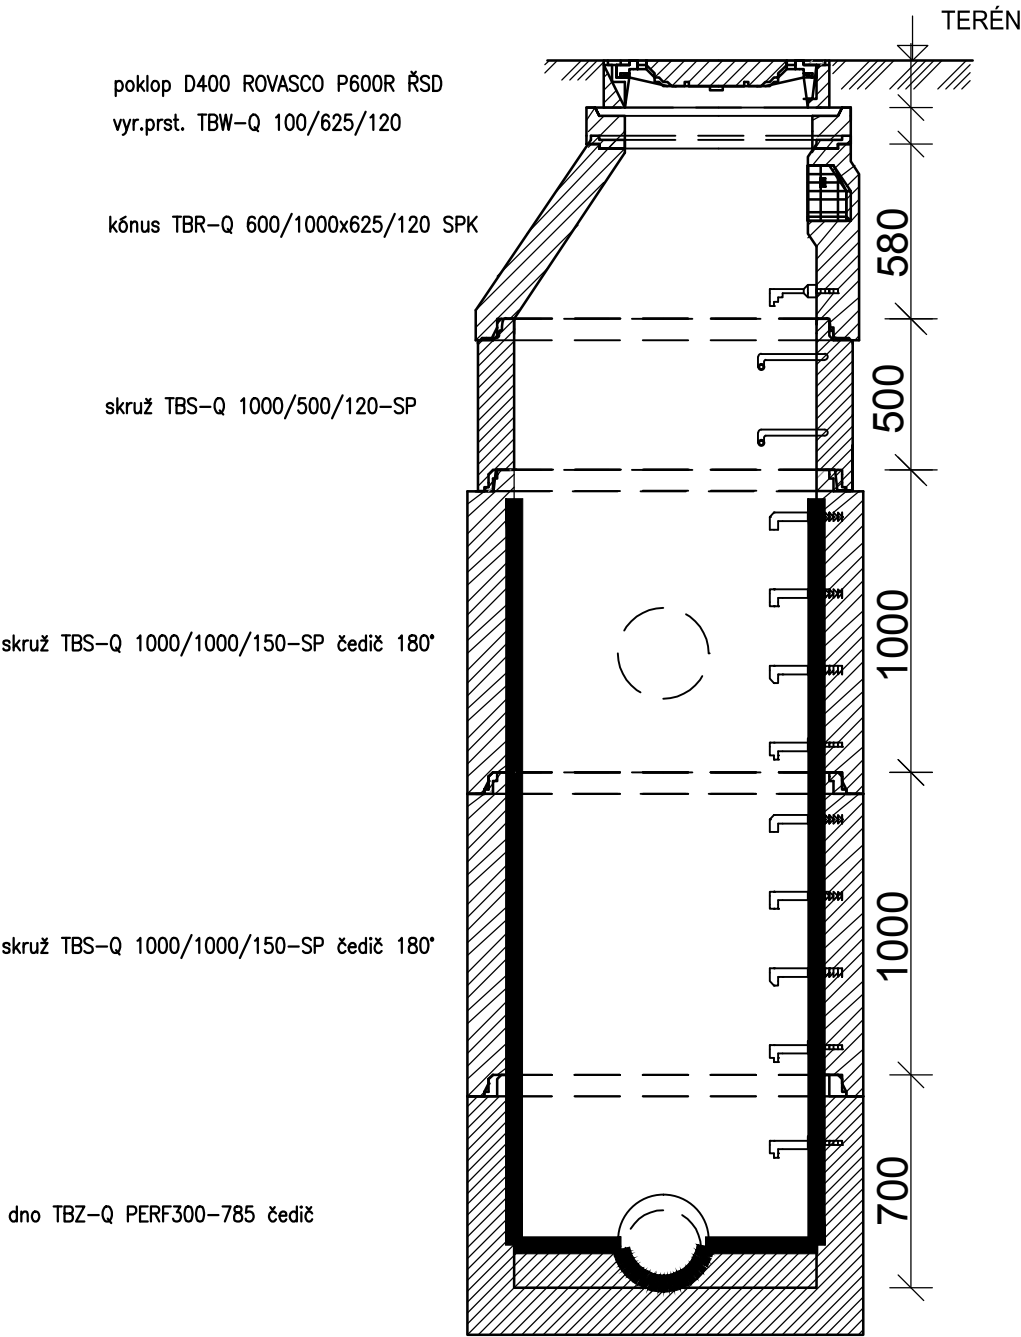


Šachta Š1 STOKY "B"

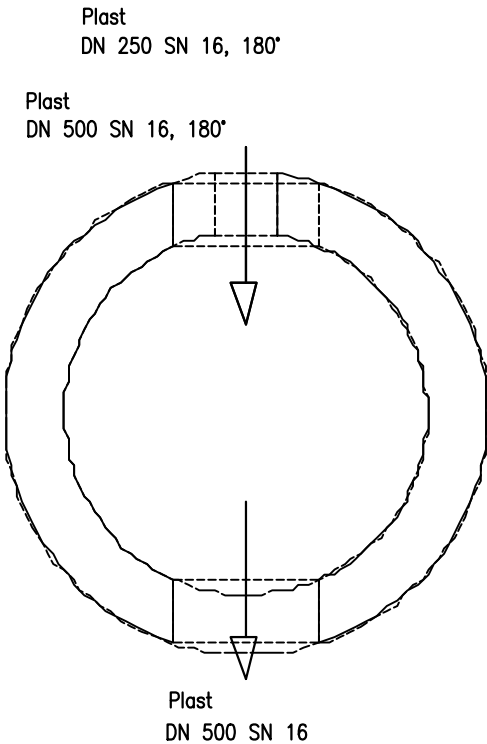

kóta dna	[m n.m.]	421.50
kóta terénu	[m n.m.]	425.55
rozdíl kót	[m]	4.05
převýšení nad terénem	[m]	0.00
výška šachty	[m]	4.05
stavební výška	[m]	4.20
Umístění	vozovka h = 0.0 m	

Šachta Š2 STOKY "C"

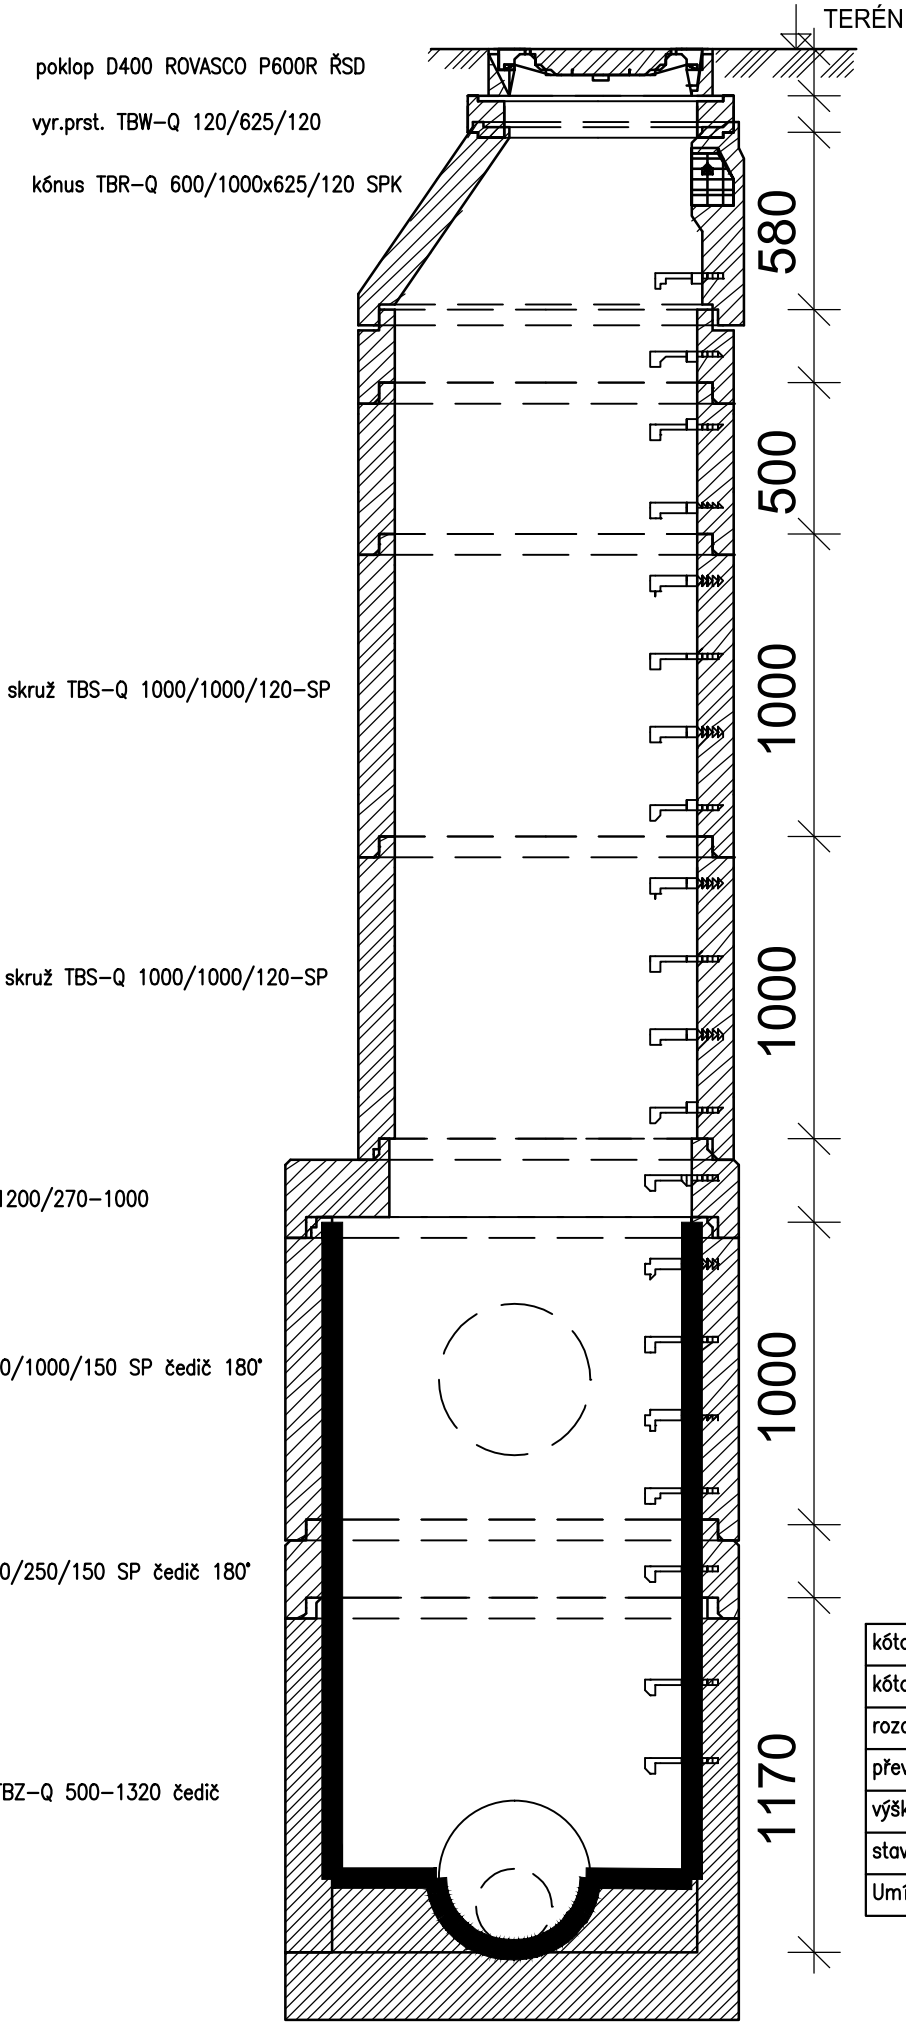

kóta dna	[m n.m.]	418.60
kóta terénu	[m n.m.]	424.85
rozdíl kót	[m]	6.25
převýšení nad terénem	[m]	0.00
výška šachty	[m]	6.30
stavební výška	[m]	6.47
Umístění	vozovka h = 0.0 m	