MÍSTO , KATASTRÁLNÍ ÚZEMÍ	Radlík , k.ú.Jílové u Prahy 775738			
PARCELNÍ ČÍSLO	1175/1	2356/93	2356/91	2091/8
POVRCH STÁVAJÍCÍ	terén - krajnice stáv. vozovky ul. Ke Slunci	živičná vozovka		
POVRCH NOVÝ	rekultivace - terén	vozovka	chodník	

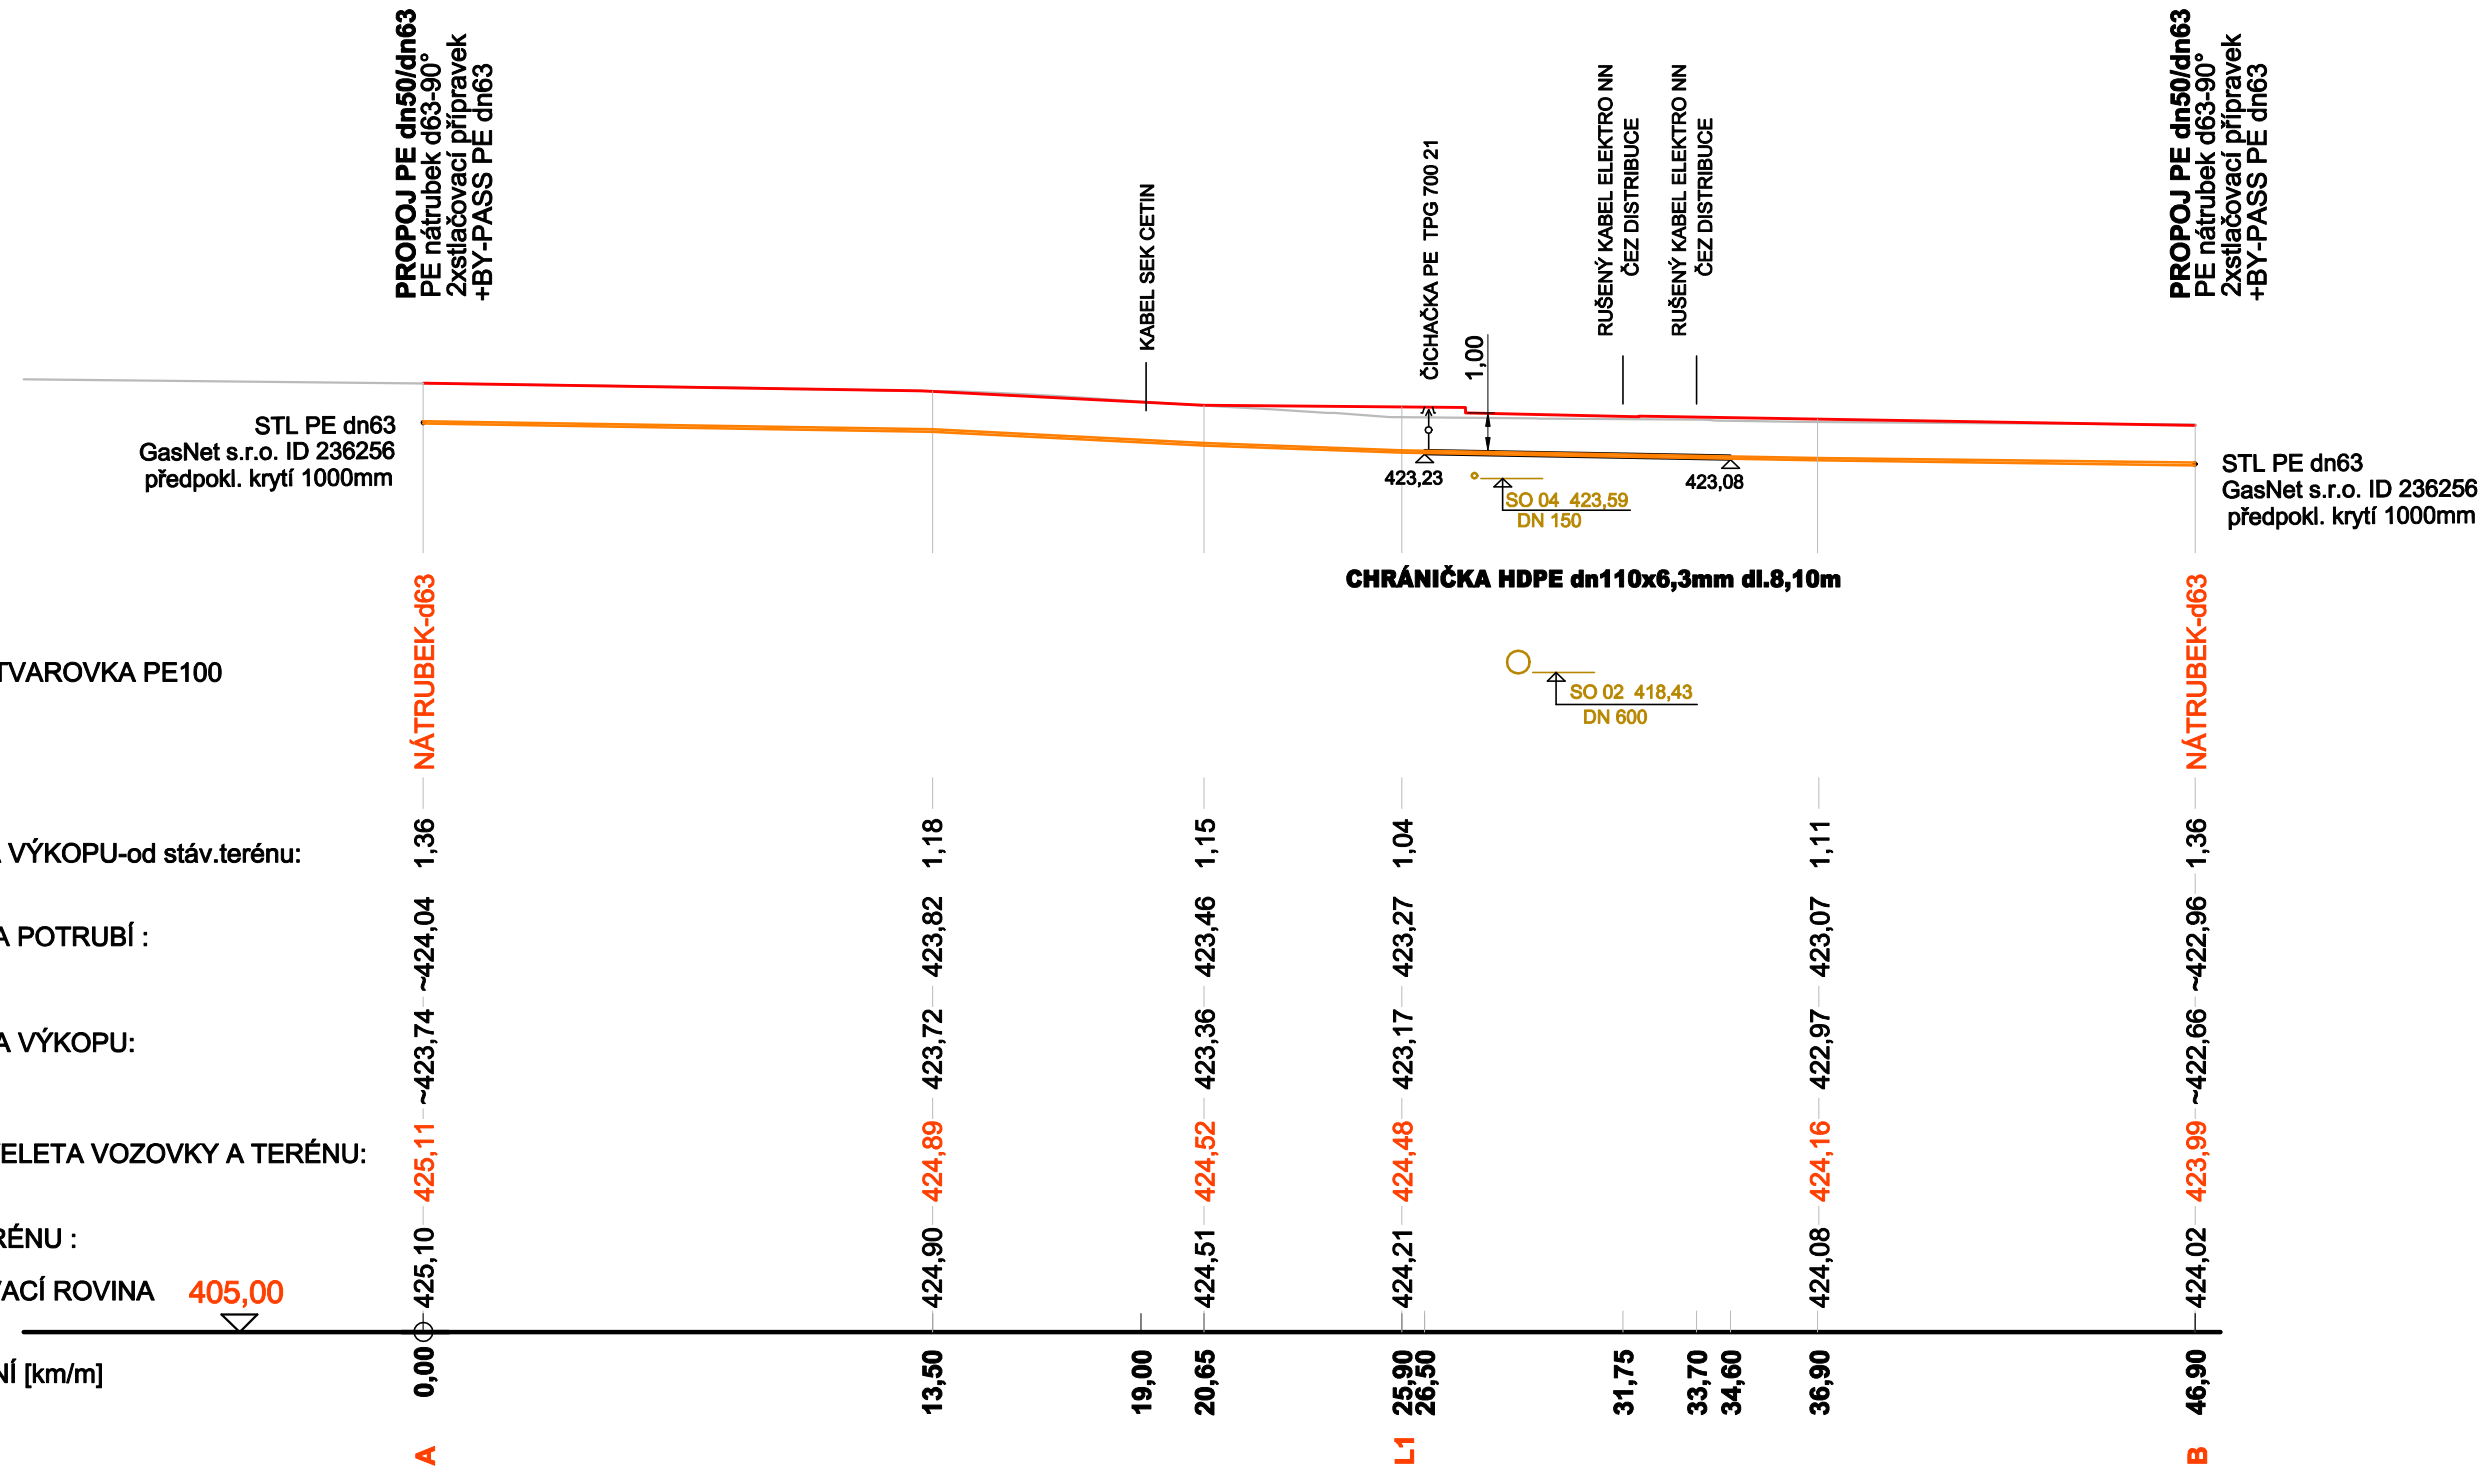

SKLON STĚN RÝHY	svislé do hloubky 1,50m bez použití pažení (zemní práce ve stávající vozovce provádět od úrovně nivelety, ve volném terénu po sejmutí vrstvy ornice
ZPŮSOB PROVEDENÍ ZEM.PRACÍ:	hloubení rýh strojně, v OP stávajících podzemních vedení provést zemní práce ručně dle pokynů jednotlivých správců podzemních vedení a zařízení.
POTRUBÍ , MATERIÁL , DL.	Potrubí PEHD mat.PE100-RC (MRS10) SDR11-profil 63x5,8mm. Svařování výhradně pomocí tvarovek s topnou spirálou (elektrotvarovek). V návinu
SPÁD [%] - DÉLKA [m]	1,63% 13,50 | 5,03% 7,15 | 3,62% - 5,25 | 1,82% 11,00 | 1,10% 10,00
ULOŽENÍ POTRUBÍ	lože z kopaného písku fr. 0-4mm tl.100mm,obsyp kopaným pískem fr. 0-4mm do výšky 200 mm nad potrubí
SIGNALIZAČNÍ VODIČ	CU vodič s izolací do země CYY 2,5 mm²v celé délce provizorní přeložky. V místě napojení metalotermicky spájet na SV plynovodu a spoj izolovat mat. Raychem.

D.

SO 523

Souřadnicový systém S-JTSK, Výškový systém Bpv

Ateliér Liberec – Dvořákova 623/10, 460 01 Liberec 1 – tel. 485 234 511, e-mail: mailbox@li.pragoprojekt.cz, ID datové schránky: 4kifr54

Hlavní inženýr projektu: Ing. Milan Strnad podpis:	Přezkoumal: Ing. David BOČÁNEK podpis:	Ředitel ateliéru Liberec: Ing. Milan STRNAD	Zhotovitel: PRAGOPROJEKT PRAGOPROJEKT, a.s., K Ryšánce 1668/16, 147 54 Praha 4

Navrhl/vypracoval: Ing. Petr POPR podpis:	Zodpovědný projektant: Petr KARMAZÍN podpis:	Podzhotovitel: PETR KARMAZÍN projektování staveb Adresa : Turistická 26, Jablonec n.N. 466 06 tel: 483 317 150 mobil: 776 781 590 e-mail: karmazinplyn@volny.cz
Technická kontrola: Petr KARMAZÍN podpis:	Čís. zakázky: 201 012	

Kraj: STŘEDOČESKÝ	Čís. zakázky:	18-267-2-001
Obec: JÍLOVÉ U PRAHY	Čís. akce:	06-259
Objednatel: Krajská správa a údržba silnic Středočeského kraje, p.o., Zborovská 81/11, 150 21 Praha 5	Datum:	12/2020
Akce: II/105 -SEVERNÍ OBCHVAT JÍLOVÉHO U PRAHY II. ETAPA (km 0,400 - KÚ)	Formát:	3 x A4
	Měřítko:	1:200/200
Objekt: Přeložka STL plynovodu PE50 staničení km 1,190	Stupeň: PDPS	Souprava:
Příloha: PODÉLNÝ PROFIL IV.ETAPA	Čís. přílohy: 9.	

c:\pop\documents\autocad\sit_rit_prekladky\pragoprojekt_severni obchvat jilovi\pdps_ii-etapa\koncepce\so_523_zmena\projekt\523-09-podelny profil iv.etapa.dwg