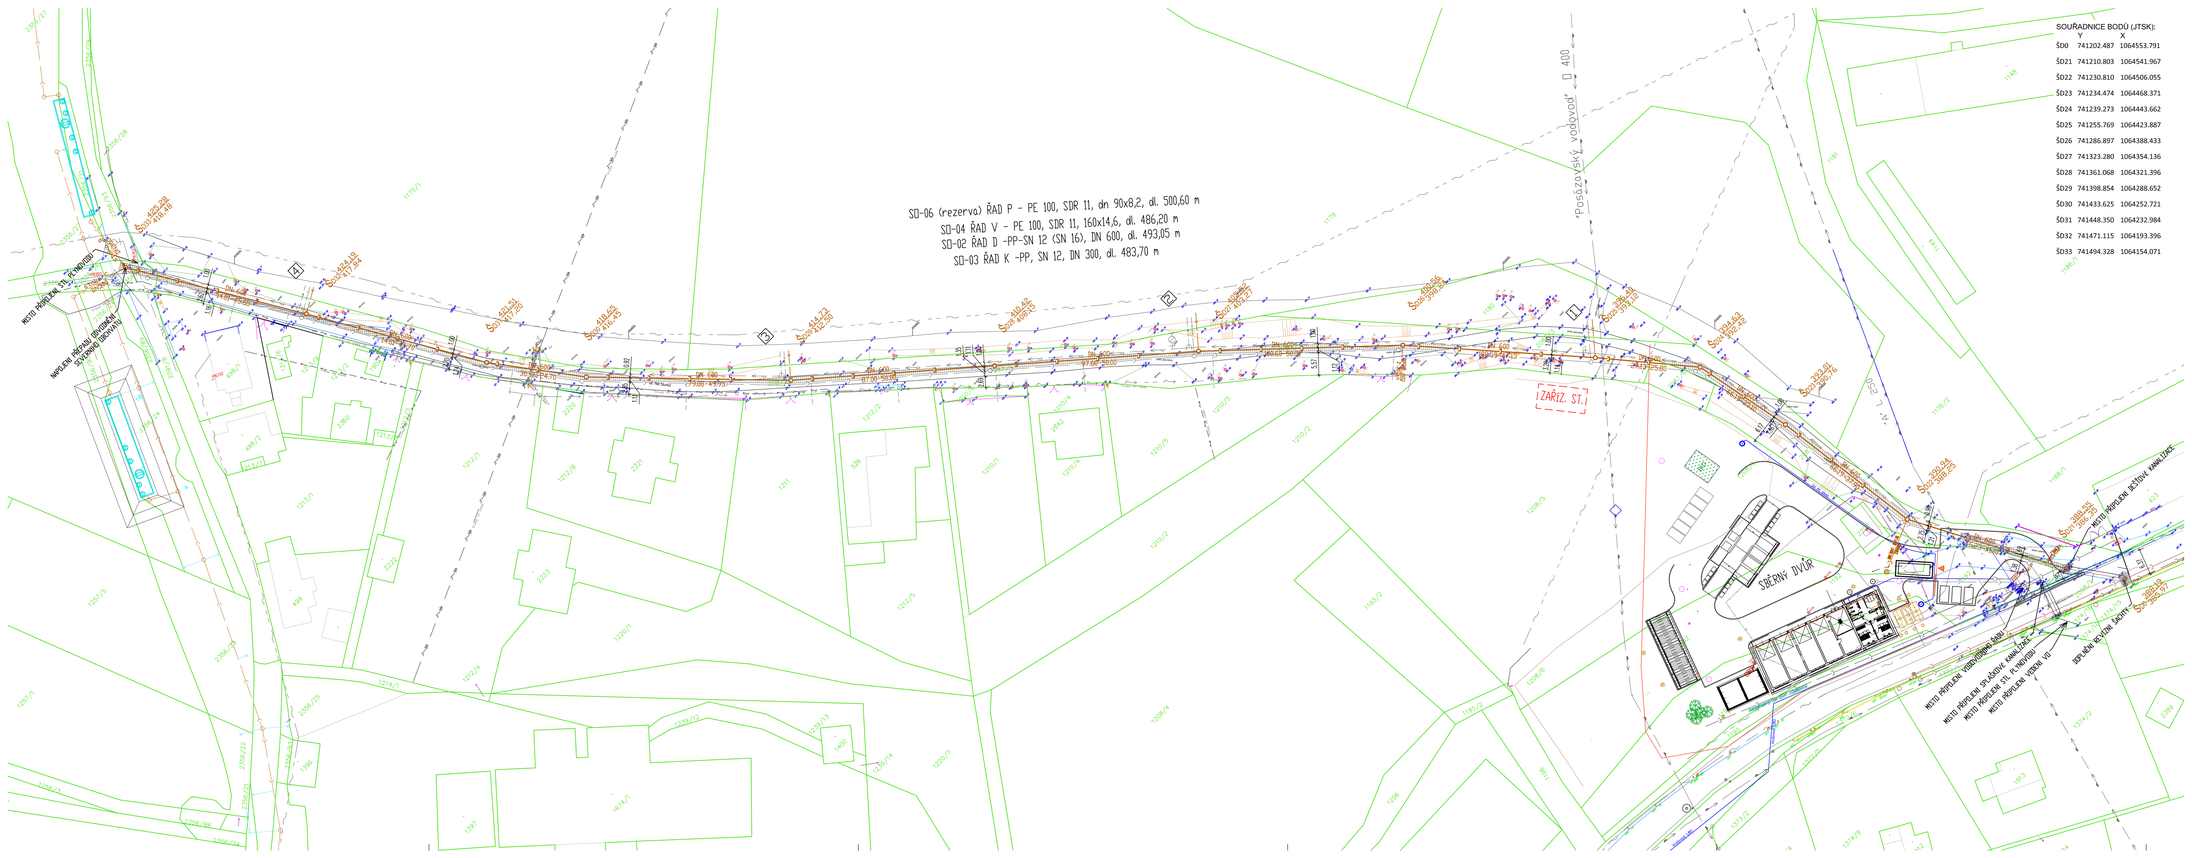

SOUŘADNICE BODŮ (JTSK):

	Y	X
ŠD0	741202.487	1064553.791
ŠD21	741210.803	1064541.967
ŠD22	741230.810	1064506.055
ŠD23	741234.474	1064468.371
ŠD24	741239.273	1064443.662
ŠD25	741255.769	1064423.887
ŠD26	741286.897	1064388.433
ŠD27	741323.280	1064354.136
ŠD28	741361.068	1064321.396
ŠD29	741398.854	1064288.652
ŠD30	741433.625	1064252.721
ŠD31	741448.350	1064232.984
ŠD32	741471.115	1064193.396
ŠD33	741494.328	1064154.071

Vysvětlivky:

Základní mapa ČÚ (KMD):

- hranice parcel katastru nemovitostí
- ostatní druh. mapy katastru nemovitostí
- hranice katastru bývalena
- hranice katastrálních území

Stavba:

- budovy
- komunikace v žlabu
- komunikace v nezpevněné dlažbě
- oplocení
- podzemní sítě
- plot dřevěný
- plot živý
- beton
- křoviny
- listnaté stromy
- ostatní kultur
- elektrotechnické sítě
- sloup betonový
- sloup dřevěný
- strom listnatý
- mezníkopunkt
- nivelační značka
- kiosk
- RSS

LEGENDA:

NAVRHOVANÉ SÍTĚ:

	VODOVODNÍ ŘAD, PE 100, SDR 11, dn 160x14,2
HOH / HOH	HYDRANT NADZEMNÍ DN 100 / PODZEMNÍ DN 80
	UZAVÍRACÍ SEKČNÍ SOUPRAVA SE ZEMNÍ ZIVLADCE SOUPRAVOU
	SPLAŠKOVÁ KANALIZACE, PP-SN 12, PROTRUBÍ DN 300
	REVIZNÍ ŠACHTA SPLAŠKOVÉ KANALIZACE, PREFA ŽB, DN 1000
	DEŠŤOVÁ KANALIZACE, PROTRUBÍ DN 600, PP-SN 12
ŠO	REVIZNÍ ŠACHTA DEŠŤOVÉ KANALIZACE, PREFA ŽB, DN 1000
	HRANICE VYKOPÁVKOVÝCH PRACÍ

NAVRHOVANÉ PŘÍPOJENÍ (V TĚTO PD POUZE ODBOČENÍ Z ŘADU):

	VODOVODNÍ ŘAD
	ŘAD SPLAŠKOVÉ KANALIZACE
	PŘÍPOJKA SPLAŠKOVÉ KANALIZACE
	ŘAD DEŠŤOVÉ KANALIZACE

STÁVAJÍCÍ SÍTĚ:

	PLYNOVODNÍ ŘAD STL, PE, DN 110
	VODOVODNÍ ŘAD
	KANALIZACE SPLAŠKOVÁ GRAVITAČNÍ
	KANALIZACE DEŠŤOVÁ
	SDĚLOVACÍ KABEL, CETIN
	KABEL ELEKTRO VN NADZEMNÍ, ČEZ
	KABEL ELEKTRO NN, PODZEMNÍ, ČEZ

OBNOVA VOZOVKY:

	OBNOVA ŽIVIČNÉ VOZOVKY
	OBNOVA MLATOVÉ VOZOVKY

POZN.:
- Před zahájením výkopových prací je nutné vytýčit stávající inženýrské sítě, jejich předpokládaná poloha je znázorněna v koordinační situaci.
- Před zahájením stavby budou ověřeny výšky v místě napojení nového řadu.
- Po ukončení hlavní rozhovorných a stávajících IS budou před zahájením prací provedeny kopané sondy.
- Sítě dotčené stavbou budou uvedeny do provozuschopného stavu.
- Napojení řadů D1, D2, D3, D4 bude provedeno do spojných šachet, odbočky napojení budou do doby napojení zmiřovacím řadů zavřkovány.
- Přípojky uličních vpustí budou provedeny pomocí kanalizačních odboček. Pokud nebude realizována komunikace a s ní spojené uliční vpusti, budou odbočky zavřkovány.
- Plochy dotčené stavbou budou uvedeny do původního stavu.

SOUŘADNICOVÝ SYSTÉM: JTSK
VÝŠKOVÝ SYSTÉM: BpV

HIP:	VED. PROJEKTANT	PROJEKTANT	KRESLIL	
ING. FRÁNA	ING. FRÁNA	ING. FRÁNA ING. FIALA	ING. FIALA	

INŽENÝRSKÉ A ENVIRONMENTÁLNÍ S.R.O.
U KAŠTANU 4/1217
169 00 PRAHA 6
tel.: 281 017 629
email: inpfrana@gmail.com

AKCE	INŽENÝRSKÉ SÍTĚ, JÍLOVÉ U PRAHY Šenflukova ul. a komunikace od ul. Šenflukova k ul. Ke Slunci, Kat. Území, Jílové u Prahy [660094]		
ČÁST	SO-02 DEŠŤOVÁ KANALIZACE	STUPEŇ VÝBĚR ZHOTOVITELE	MĚŘÍTKO 1:500
OBSAH	SITUACE DEŠŤOVÉ KANALIZACE	DATUM 12.2020	Č. VÝKR. D2.2.