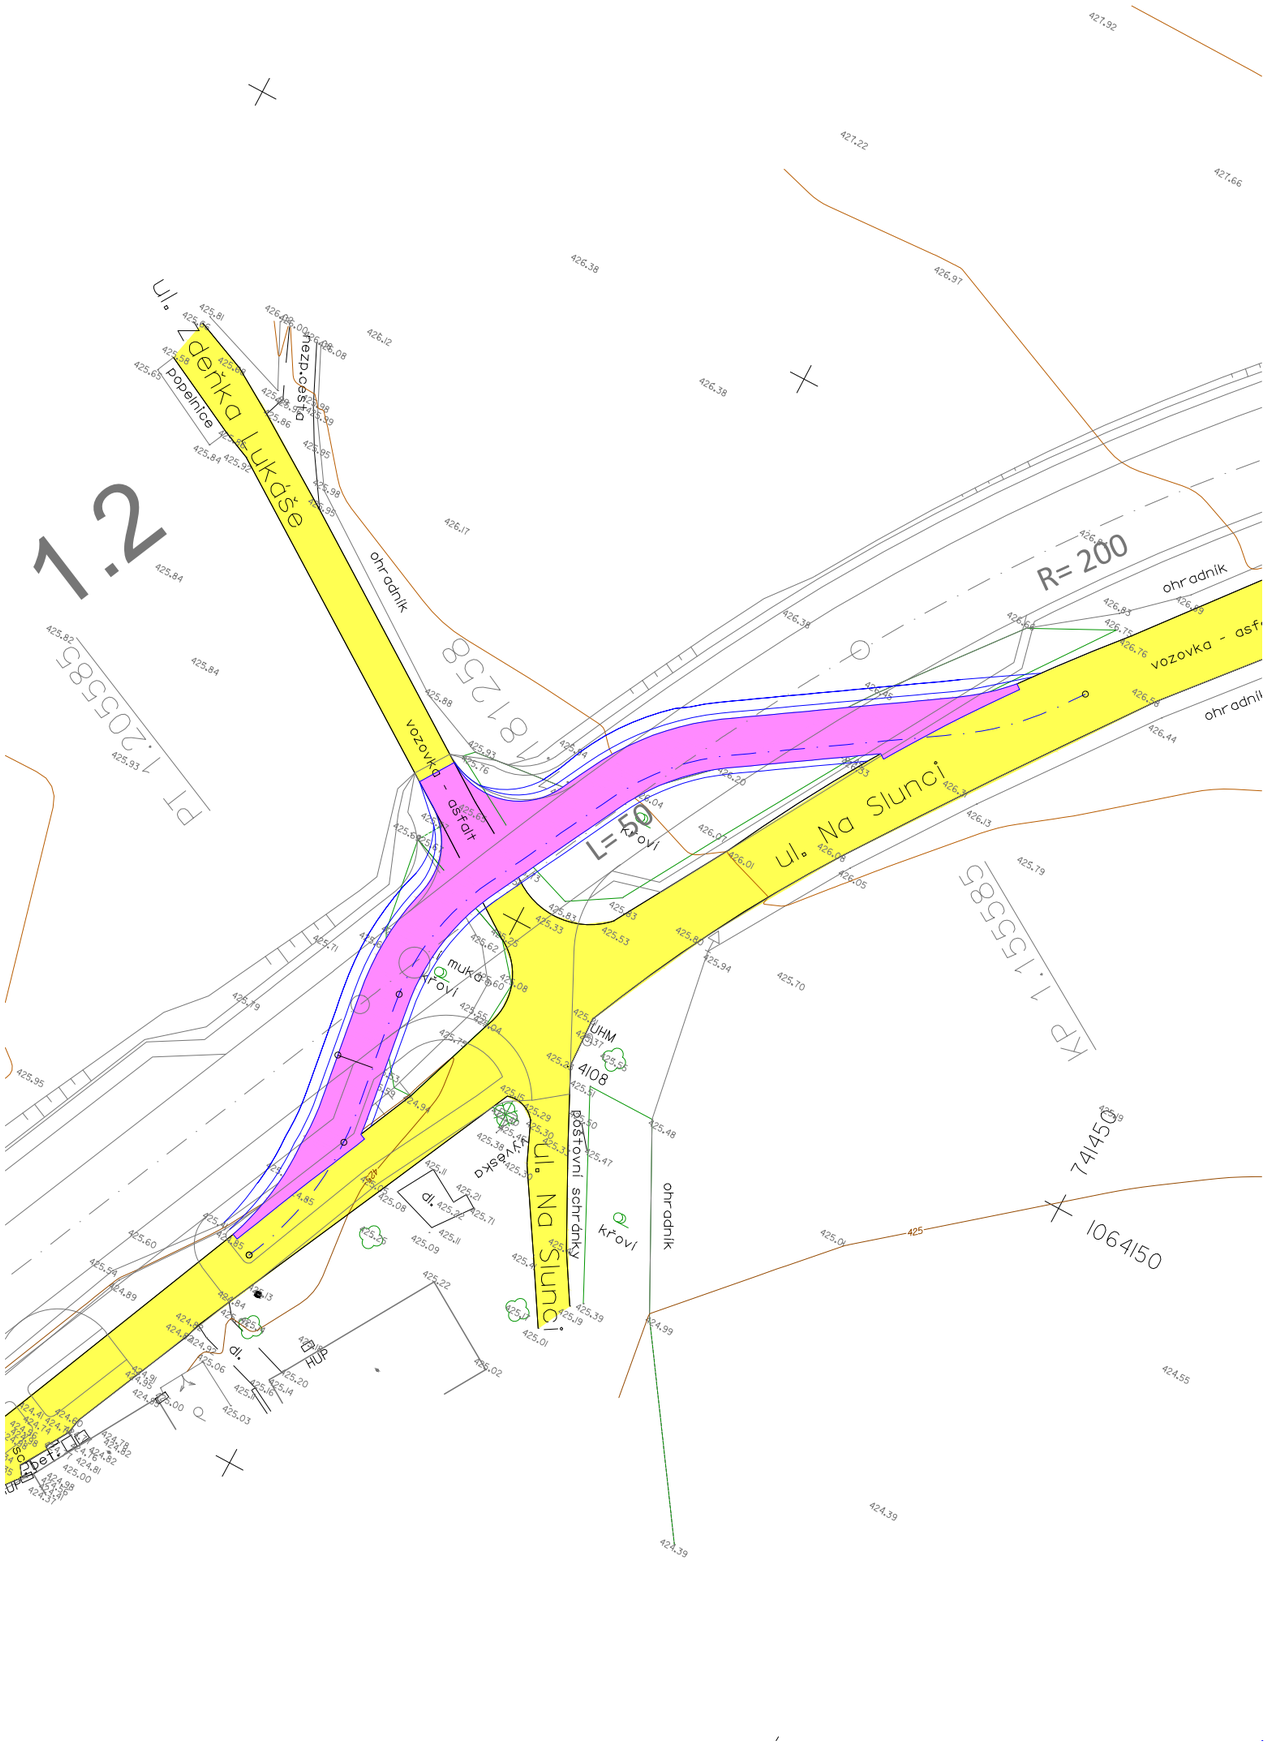

LEGENDA:

- PROVOZ
- VÝSTAVBA
- ODBOURÁNÍ VOZOVEK

ČÁST B.

Souřadnicový systém S-JTSK, Výškový systém Bpv

Zhotovitel PD: PRAGOPROJEKT, a.s., K Ryšánce 1668/16, 147 54 Praha 4, IČ: 45272387, www.pragoprojekt.cz, datová schránka: 4kifr54
Zpracovatelský útvar: Ateliér Liberec – Dvořákova 623/10, 460 01 Liberec 1, Tel.: 485 234 511, E-mail: milan.strnad@pragoprojekt.cz

Navrhl/vypracoval: Ing. Václav Petříček, podpis:	Zodpovědný projektant: Ing. Milan STRNAD, podpis:	Ředitel ateliéru Liberec: Ing. Milan STRNAD	PRAGOPROJEKT
Technická kontrola: Ing. David BOČÁNEK, podpis:	Hlavní inženýr projektu: Ing. Milan STRNAD, podpis:		

Kraj:	STŘEDOČESKÝ	Číslo zakázky:	18-267-2-002
Místo stavby:	JÍLOVÉ U PRAHY	Číslo akce:	06-259
Objednatel:	Krajská správa a údržba silnic Středočeského kraje, p.o., Zborovská 81/11, 150 21 Praha 5	Datum:	01/2021
Název stavby:	II/105 -SEVERNÍ OBCHVAT JÍLOVÉHO U PRAHY	Formát:	7xA4
		Měřítko:	1:500
Objekt:	B.8 ZÁSADY ORGANIZACE VÝSTAVBY	Stupeň: PDPS	Souprava:
Příloha:	SITUACE SEVERNÍ OBCHVAT - FÁZE V.	Číslo přílohy: 2.2	

v:\li\18-267-2\e_souvisejici_dokumetace\e5_zasady_organizace_vystavby\e5_02_zov_situace_ii_etapa.dwg