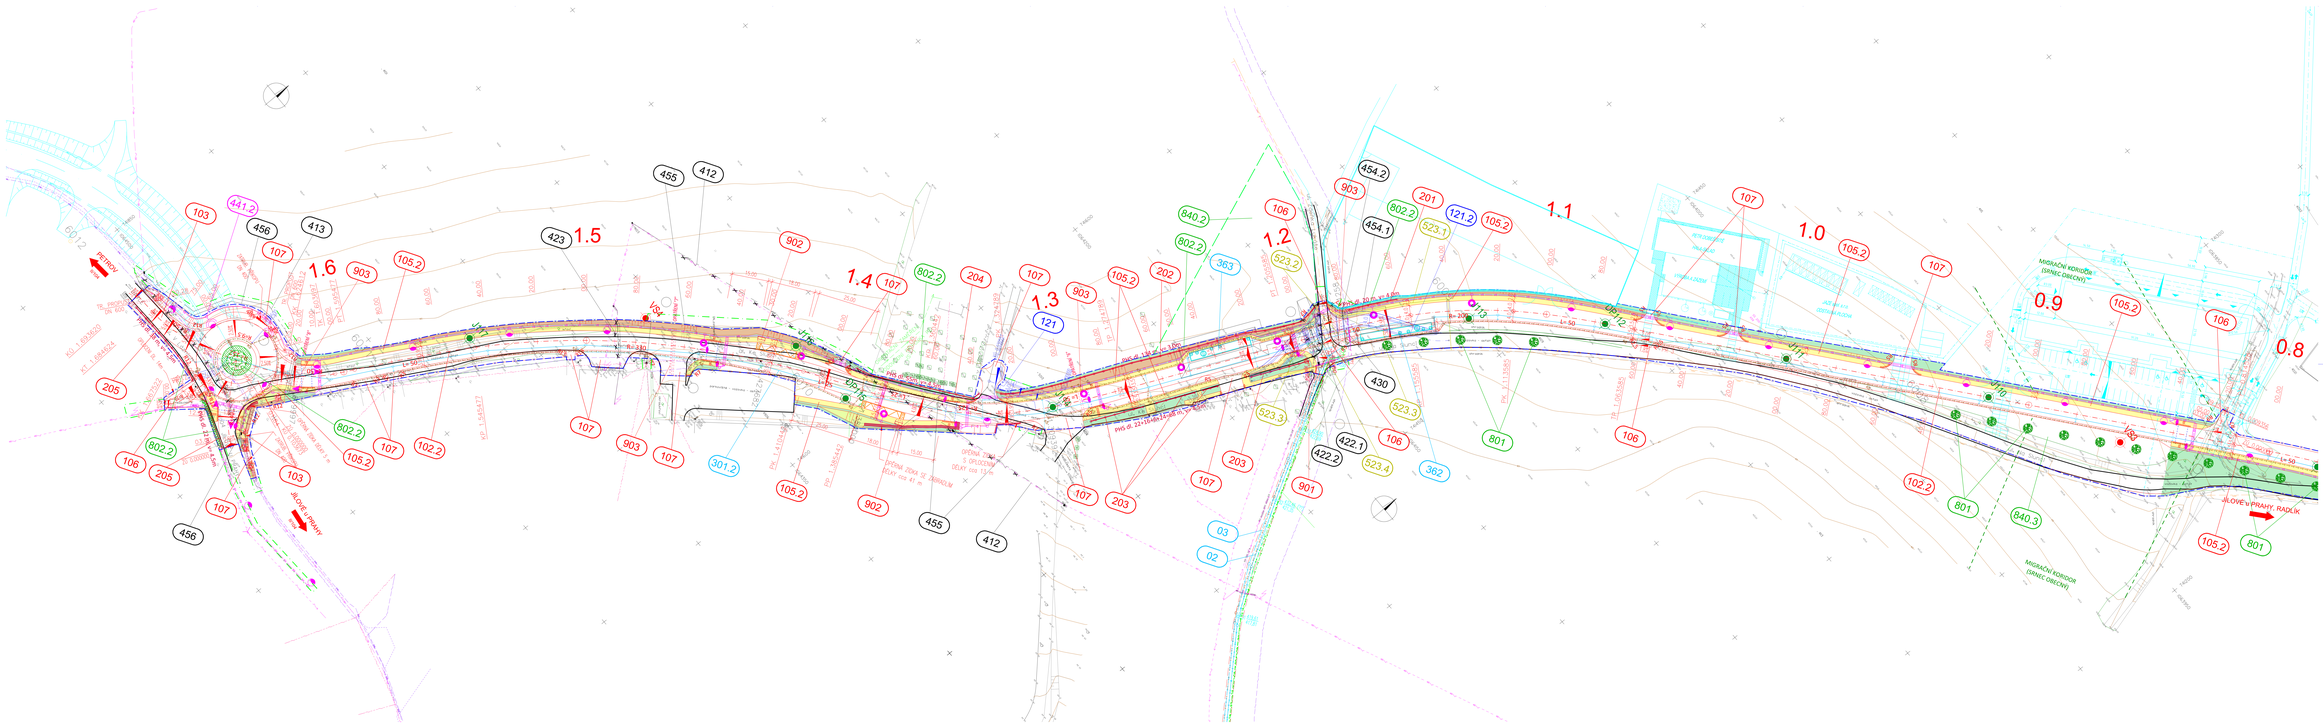

LEGENDA STÁVAJÍCÍCH INŽENÝRSKÝCH SÍTÍ:

- plynovod podzemní vedení (PLYNÁRENSTVÍ)
- VN elektrické podzemní vedení (ČEZ DISTRIBUCE)
- VN elektrické podzemní vedení (ČEZ DISTRIBUCE)
- NN elektrické podzemní vedení (ČEZ DISTRIBUCE)
- NN elektrické podzemní vedení (ČEZ DISTRIBUCE)
- silniční nadzemní vedení (ČETNÍ)
- silniční podzemní vedení (ČETNÍ) - chránička kabel
- silniční podzemní vedení (ČETNÍ) - kabel na kabel
- silniční podzemní vedení (ČETNÍ) nepřiřazované síť
- horkovodní podzemní vedení (CYKLO)
- horkovod podzemní nevedlová (CYKLO)

LEGENDA:

- VOZOVKA - PLNÁ KONSTRUKCE
- VOZOVKA - FRÉZOVÁNÍ
- OHUMÍN
- RELIÉFNÍ ZÁMKOVÁ DLAŽBA
- KAMENNÁ DLAŽBA
- SVAHY NÁSYPU
- SVAHY VÝKOPU
- VODOROVNÁ ZELEŇ
- MÍSTO PRO PŘECHÁZENÍ
- DLAŽBA Z LOMOVÉHO KAMENE
- ZPEVNĚNÍ PŘÍKOPU ŽLABOVKAMI
- MIGRAČNÍ KORIDOR
- NÁVODNÍ BARIÉRY
- TRATTVOD A KONTROLNÍ ŠACHTA

ZÁKRYTY:

- TRVALÝ
- DOČASNÝ NAD 1 ROK
- DOČASNÝ DO 1 ROKU

ČÁST D.1

SO 105.2

Akce:	I/102/OCHT	Číslo zakázky:	118-17-21/00A
Místo stavby:	JILOVÉ U PRAHY	Číslo stavby:	01-21/00
Kraj/okres:	hlavní město Praha, Středočeský kraj, Jihočeský kraj, okres Praha-východ, okres Praha-západ, okres Příbram, okres Benešov	Formát:	A1
Název:	B/105 -SEVERNÍ OBCHVAT JILOVÉHO U PRAHY	Formát:	DOSAH
		Formát:	1000
Fáze:	CHODNÍKY, 8. ETAPA	Stupeň:	PDPS
Výkres:	SITUACE KM 0,860 - 1,690	Číslo výkresu:	2.2