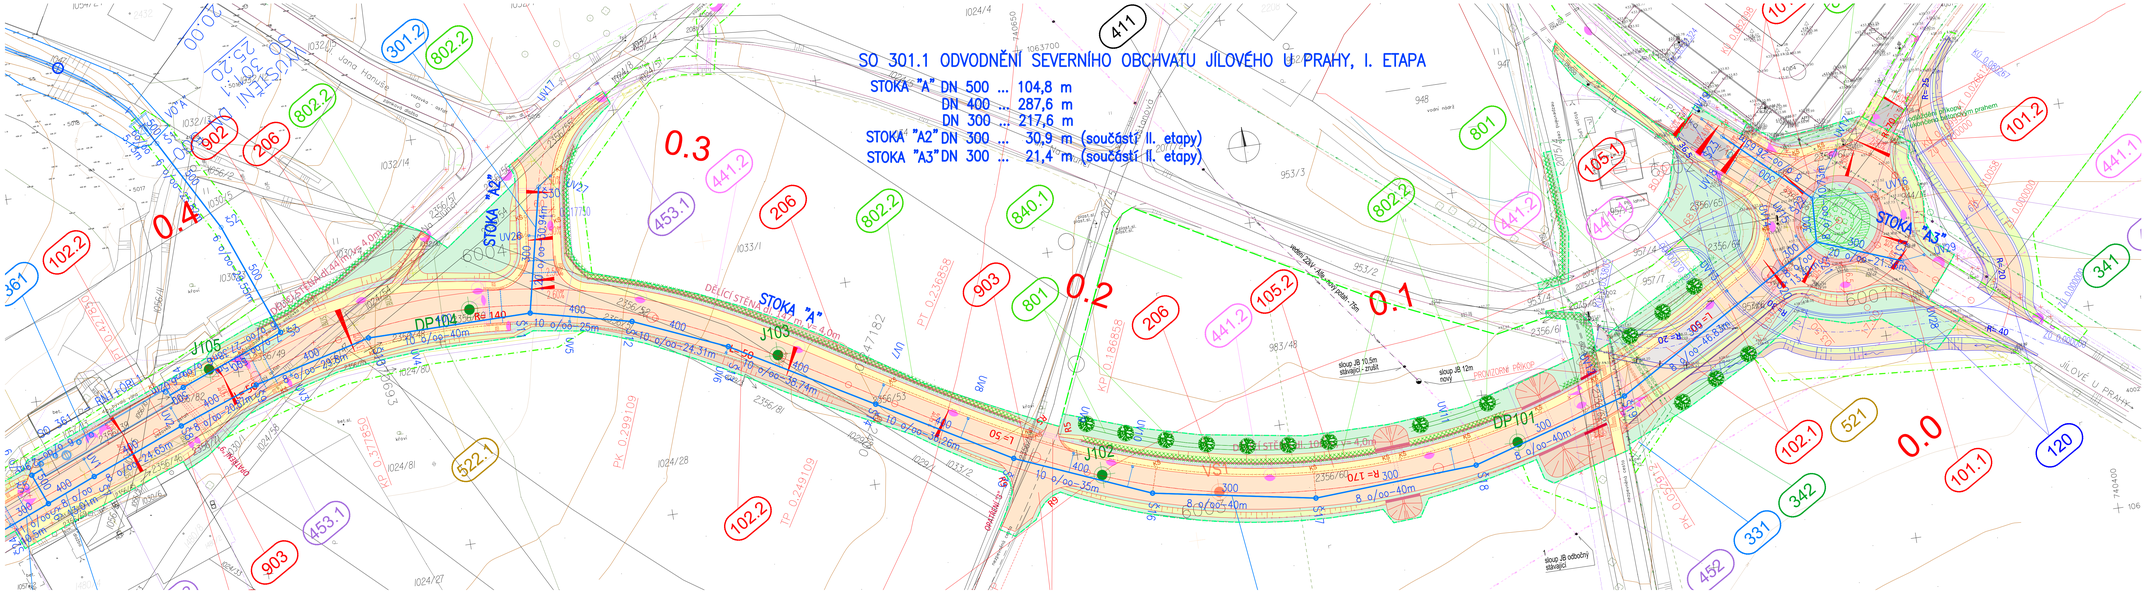

D

SO 301.1

Souřadnicový systém S-JTSK, Výškový systém Bpv

Atelier Liberec - Dvořákova 623/10, 460 01 Liberec 1 - tel. 485 234 511, e-mail: mailbox@pragoprojekt.cz, ID datové schránky: 4wtr54			
Hlavní vypracovat: Ing. Eva KLOSOVÁ podpis:	Zodpovědný projektant: Ing. Aleš MALINSKÝ podpis:	Ředitel ateliéru Liberec: Ing. Milan STRNAD	Zhotovitel: PRAGOPROJEKT PRAGOPROJEKT, a.s., K Ryšavce 1668/18, 147 54 Praha 4
Technická kontrola: Petr ZLOSKÝ podpis:	Hlavní inženýr projektu: Ing. Milan STRNAD podpis:		

Kraj: STŘEDOČESKÝ		Čís. zakázky:	18-267-2-000
Obec: JÍLOVÉ U PRAHY		Čís. akce:	06-259
Objednatel: Krajská správa a údržba silnic Středočeského kraje, p.o., Zborovská 81/11, 150 21 Praha 5		Datum:	11/2019
Akce: II/105 -SEVERNÍ OBCHVAT JÍLOVÉHO U PRAHY I. ETAPA (km ZÚ - 0,400)		Formát:	6xA4
		Měřítko:	1:500
Objekt: ODVODNĚNÍ SEVERNÍHO OBCHVATU JÍLOVÉHO U PRAHY, I. ETAPA		Stupeň: PDPS	Soupravo:
Příloha: SITUACE		Čís. přílohy: 2.	