Podélný profil
Splašková kanalizace K
MĚŘÍTKO 1:500 / 1:200

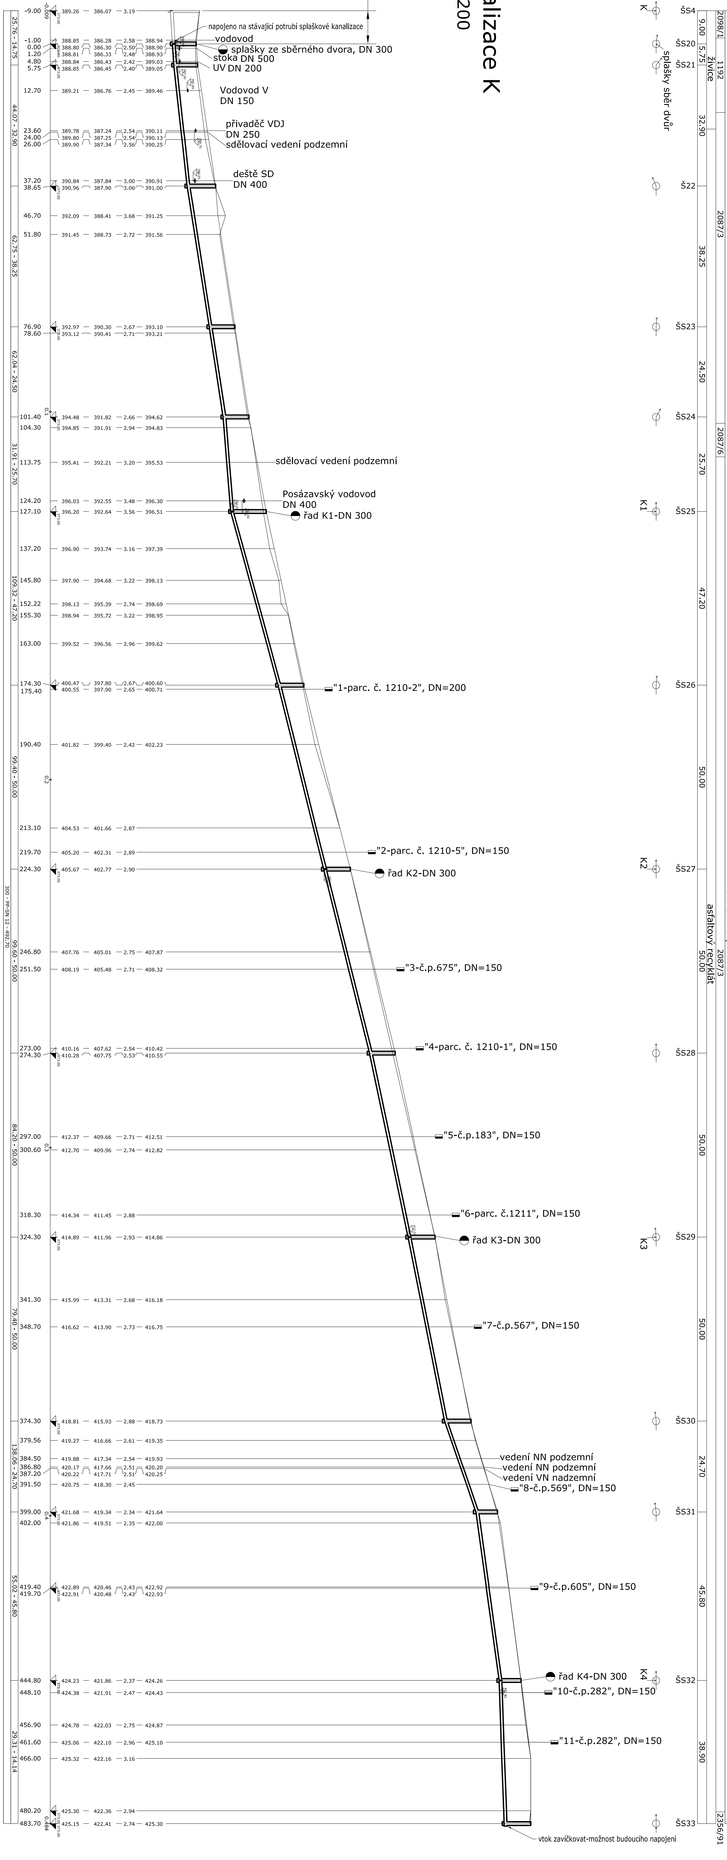

POZN.:
- Před zahájením výkopových prací je nutné vytýčit stávající sítě, jejich ochranná pásma a postupovat podle jejich vyjádření.
- Před zahájením stavby budou zaměřeny výšky a situace napojení nového řadu.
- Kolize stávajících inženýrských sítí s navrženými a stávajícími trasami kanalizace budou řešeny v rámci zahájení stavby.
- Případný budoucí prodloužení gravitační kanalizace bude provedeno dle aktuálních požadavků.
- Veškeré odbočky, šachty a armatury budou do doby napojení zaslepovány tak, aby nedošlo k vniknutí cizích předmětů do splaškového kanálu.
- Trasy budou vytýčeny na terénu.

ZAK. Č.	SO-03 SPLAŠKOVÁ KANALIZACE		
OBSAH	PODÉLNÝ PROFIL SPLAŠKOVÉ KANALIZACE		
STUPEŇ DOKUMENTACE	DATUM	MĚŘÍTKO	ČÍSLO VÝKRESU
DOKUMENTACE PRO STAVEBNÍ POVOLENÍ	12.2020	1:500/1:200	D3.3-

ZPRACOVATEL	ING. FRÁŇA	
PROJEKTANT	ING. FRÁŇA	
PROJEKTANT	ING. FRÁŇA	
VEDOUCÍ	ING. FRÁŇA	

ING. FRÁŇA
Sedlčanská 6 a spol. s r.o.
Sedlčanská 6 a spolek s.r.o. Sedlčanská 6 a Sedlčanská 6 a Sedlčanská 6 a