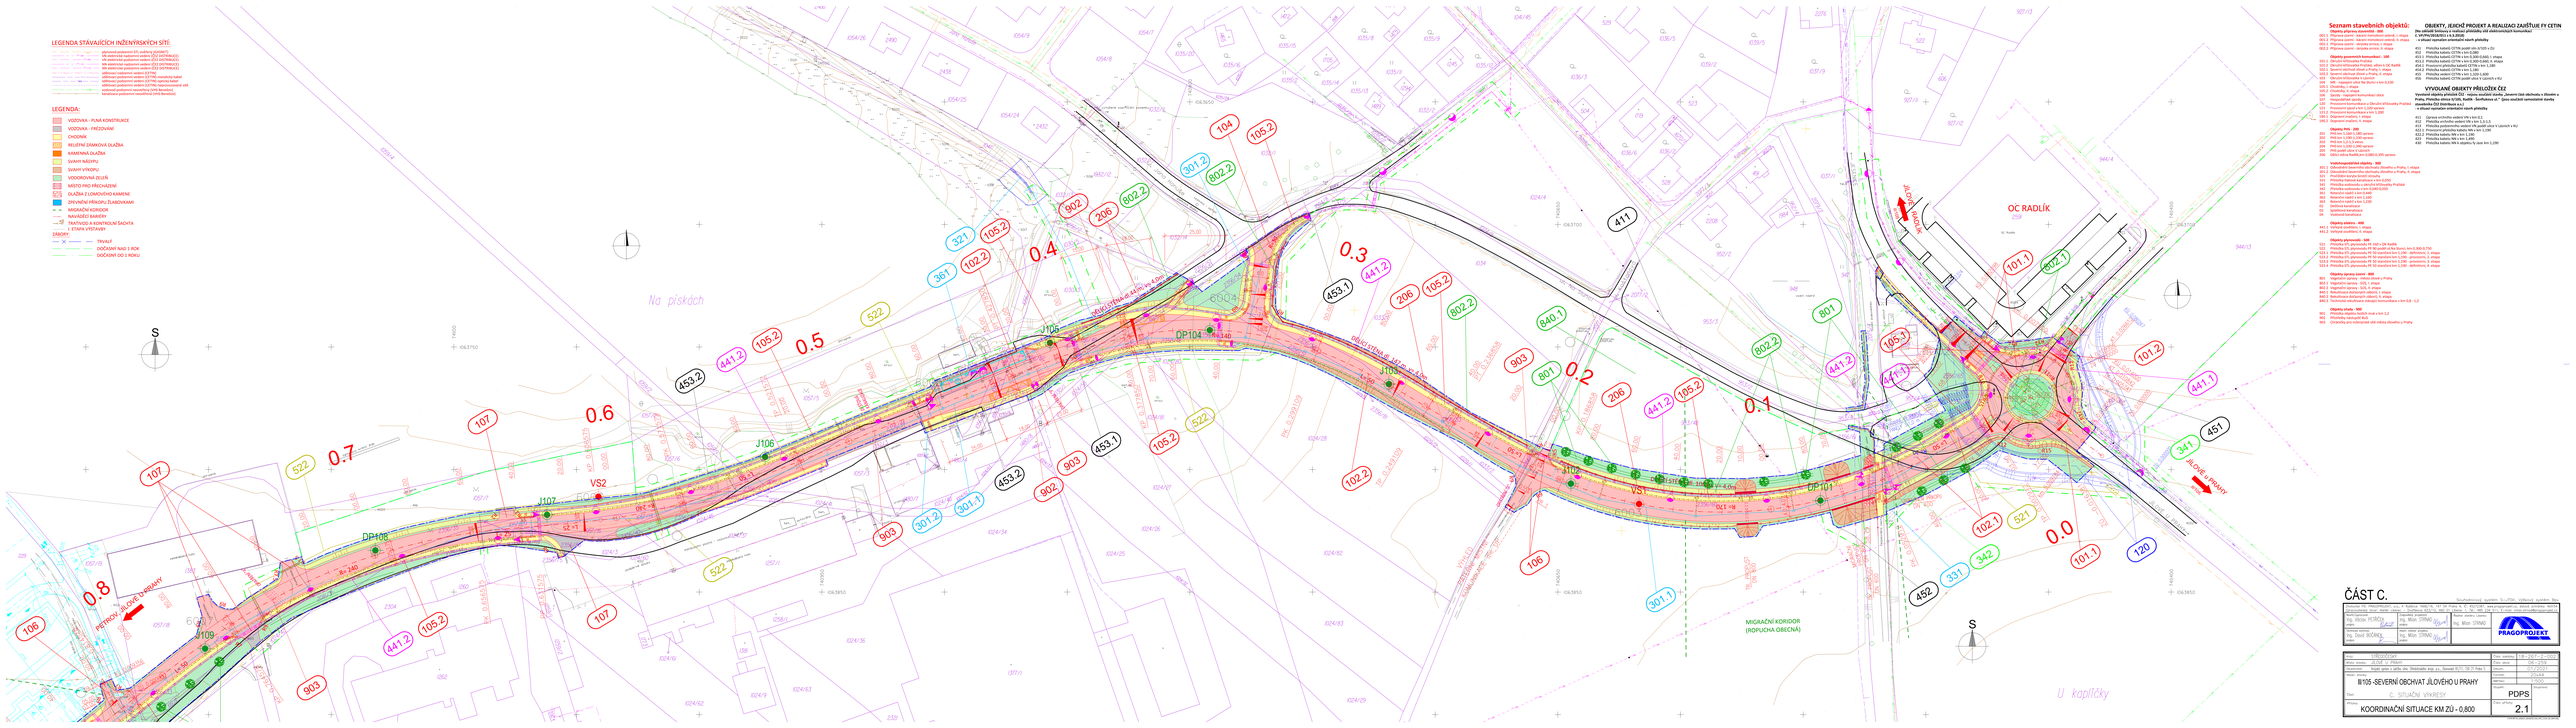
LEGENDA STÁVAJÍCÍCH INŽENÝRSKÝCH SÍTÍ
LEGENDA:
VOZOVKA - PLNÁ KONSTRUKCE
VOZOVKA - PŘEZOVÁNÍ
CHODNÍK
RELIÉFNÍ ZÁMKOVÁ DLAŽBA
KAMENNÁ DLAŽBA
SVAHY NÁSYPU
SVAHY VÝKOPU
VODOROVNÁ ZELEŇ
MÍSTO PRO PŘECHÁZENÍ
DLAŽBA Z LOMOVÉHO KAMENE
ZPEVNĚNÍ PŘÍKOPU ŽLABOVKAMI
MOSTNÍ KORIDOR
NAVÁZĚCÍ BARIÉRY
TRATOLEJE A KONTRUKCÍ ŠADRTA
ETAPY VÝSTAVBY
ZÁKOPY
TRVALÉ
DOČASNÉ NAD 1 ROK
DOČASNÉ DO 1 ROKU
Na pískách
OC RADLÍK
PETROVICE - SEVERNÍ OBCHVAT
MIGRAČNÍ KORIDOR (ROPUCHA OBECNÁ)
U kapličky
ČÁST C.
Seznam stavebních objektů:
OBJEKTY, JEJICHŽ PROJEKT A REALIZACI ZAJIŠŤUJE PY CETIN
VYVOLANÉ OBJEKTY PŘÍLOŽEK ČÍSLO 2.1
Vyvolané objekty přeložek ČÍSLO - Veřejná osvětlení dvorku - Severní část obchvatu v Obvodu a Prahy, Přeložka silnice II/101, Radlík - Sanace/oprava a.č.* (jsou součástí samostatné stavby
- v situaci nejsou znázorněny všem přeložky
ČÁST C. SITUAČNÍ VÝKRESY
KOORDINAČNÍ SITUACE KM ZÚ - 0,800
PDPS
2.1