1,250000

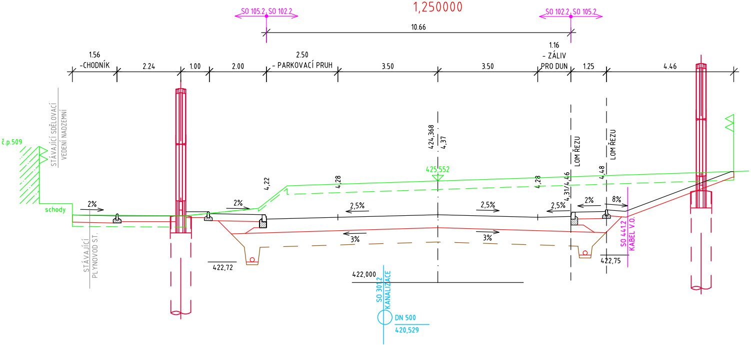

SO 105.2, SO 102.2
SO 102.2, SO 105.2
10.66
1.56
-CHODNÍK
2.24
1.00
2.00
2.50
- PARKOVACÍ PRUH
3.50
3.50
1.16
- ZÁLIV
PRO DUN
1.25
4.46
STÁVAJÍCÍ SDĚLOVACÍ
VEDENÍ NADZEMNÍ
č.p.509
schody
2%
2%
4,22
4,28
424,368
4,37
425,552
4,28
4,31/4,46
4,48
LOM ŘEZU
LOM ŘEZU
2,5%
2,5%
2,5%
2%
8%
3%
3%
STÁVAJÍCÍ
PLYNOVOD ST.
422,72
422,000
SO 301.2
KANALIZACE
DN 500
420,529
SO 441.2
KABEL V.O.
422,75

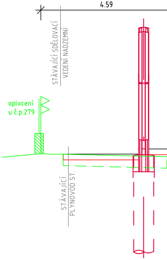

4.59
STÁVAJÍCÍ SDĚLOVACÍ
VEDENÍ NADZEMNÍ
oplocení
u č.p.279
STÁVAJÍCÍ
PLYNOVOD ST.

1,260000

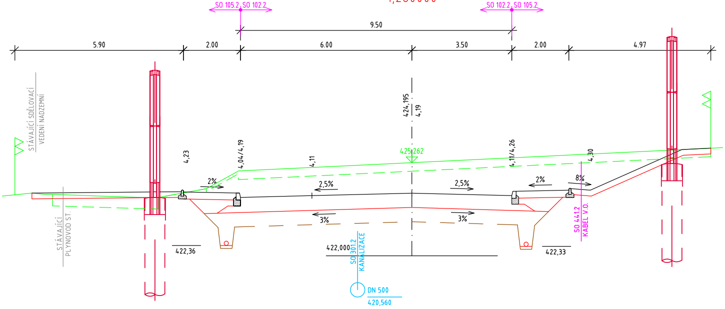

SO 105.2, SO 102.2
SO 102.2, SO 105.2
9.50
5.90
2.00
6.00
3.50
2.00
4.97
STÁVAJÍCÍ SDĚLOVACÍ
VEDENÍ NADZEMNÍ
4,23
4,04/4,19
4,11
424,195
4,19
425,262
4,11/4,26
4,30
2%
2,5%
2,5%
2%
8%
3%
3%
STÁVAJÍCÍ
PLYNOVOD ST.
422,36
422,000
SO 301.2
KANALIZACE
DN 500
420,560
SO 441.2
KABEL V.O.
422,33

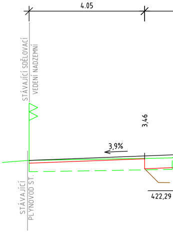

4.05
STÁVAJÍCÍ SDĚLOVACÍ
VEDENÍ NADZEMNÍ
3,46
3,9%
STÁVAJÍCÍ
PLYNOVOD ST.
422,29

1,280000

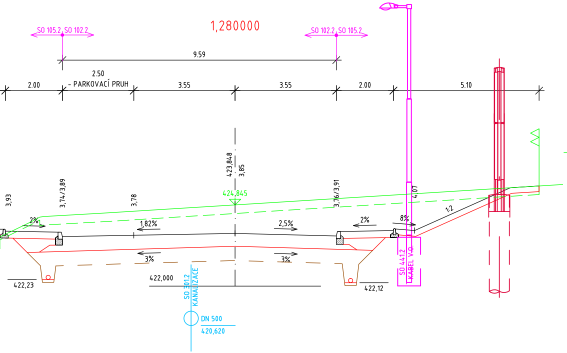
SO 105.2, SO 102.2
SO 102.2, SO 105.2
9.59
2.50
2.00
- PARKOVACÍ PRUH
3.55
3.55
2.00
5.10
3,93
3,74/3,89
3,78
423,848
3,85
3,76/3,91
4,07
424,845
2%
1,82%
2,5%
2%
8%
1:2
3%
3%
422,23
422,000
422,12
SO 301.2
KANALIZACE
DN 500
420,620
SO 441.2
KABEL V.O.

1,300000

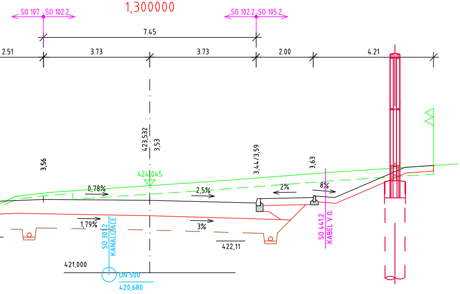
SO 107, SO 102.2
SO 102.2, SO 105.2
7.45
2.51
3.73
3.73
2.00
4.21
3,56
423,532
3,53
3,44/3,59
3,63
424,045
0,78%
2,5%
2%
8%
1,79%
3%
422,11
421,000
SO 301.2
KANALIZACE
DN 500
420,680
SO 441.2
KABEL V.O.

1,320000

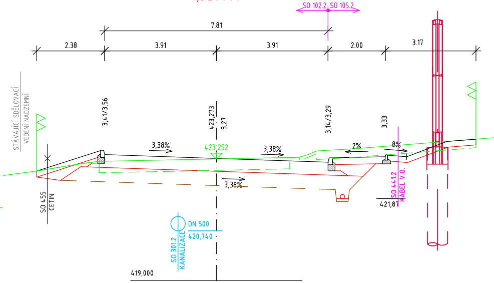
SO 102.2, SO 105.2
7.81
2.38
3.91
3.91
2.00
3.17
STÁVAJÍCÍ SDĚLOVACÍ
VEDENÍ NADZEMNÍ
3,41/3,56
423,273
3,27
3,14/3,29
3,33
3,38%
423,252
3,38%
2%
8%
3,38%
SO 455
CETIN
SO 441.2
KABEL V.O.
421,87
DN 500
420,740
SO 301.2
KANALIZACE
419,000

1,325000

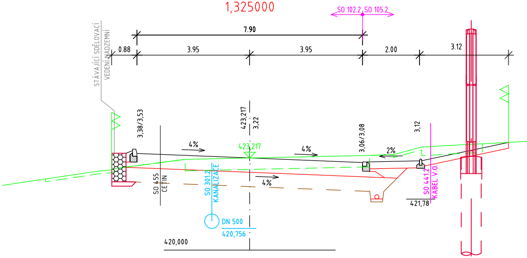
SO 102.2, SO 105.2
7.90
0.88
3.95
3.95
2.00
3.12
STÁVAJÍCÍ SDĚLOVACÍ
VEDENÍ NADZEMNÍ
3,38/3,53
423,217
3,22
3,06/3,08
3,12
4%
423,217
4%
2%
SO 455
CETIN
SO 301.2
KANALIZACE
4%
SO 441.2
KABEL V.O.
421,78
DN 500
420,756
420,000

1,340000

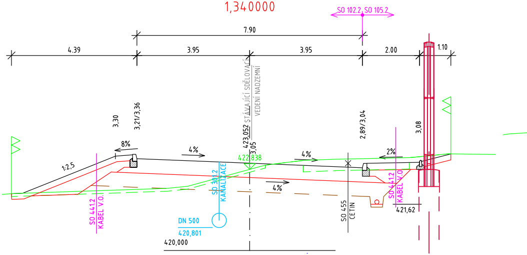
SO 102.2, SO 105.2
7.90
4.39
3.95
3.95
2.00
1.10
3,30
3,21/3,36
423,052
3,05
STÁVAJÍCÍ SDĚLOVACÍ
VEDENÍ NADZEMNÍ
2,89/3,04
3,08
8%
4%
4%
2%
422,838
1:2,5
SO 301.2
KANALIZACE
4%
SO 441.2
KABEL V.O.
SO 441.2
KABEL V.O.
SO 455
CETIN
421,62
DN 500
420,801
420,000

1,350000

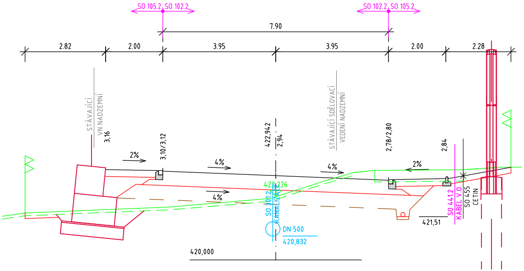
SO 105.2, SO 102.2
SO 102.2, SO 105.2
7.90
2.82
2.00
3.95
3.95
2.00
2.28
STÁVAJÍCÍ
VN NADZEMNÍ
3,16
STÁVAJÍCÍ SDĚLOVACÍ
VEDENÍ NADZEMNÍ
3,10/3,12
422,942
2,94
2,78/2,80
2,84
2%
4%
4%
2%
4%
422,226
SO 301.2
KANALIZACE
DN 500
420,832
SO 441.2
KABEL V.O.
SO 455
CETIN
421,51
420,000

1,

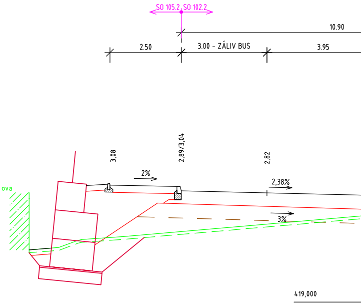
SO 105.2, SO 102.2
10.90
2.50
3.00 - ZÁLIV BUS
3.95
3,08
2,89/3,04
2,82
2%
2,38%
3%
ova
419,000

1,360000

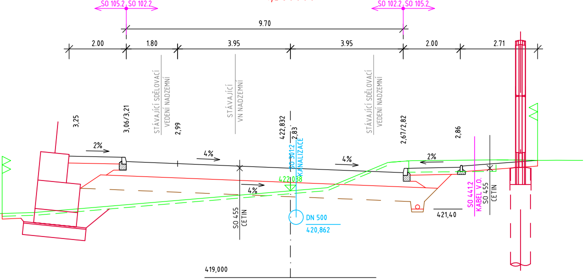
SO 105.2, SO 102.2
SO 102.2, SO 105.2
9.70
2.00
1.80
3.95
3.95
2.00
2.71
3,25
3,06/3,21
STÁVAJÍCÍ SDĚLOVACÍ
VEDENÍ NADZEMNÍ
2,99
STÁVAJÍCÍ
VN NADZEMNÍ
422,832
2,83
STÁVAJÍCÍ SDĚLOVACÍ
VEDENÍ NADZEMNÍ
2,67/2,82
2,86
2%
4%
4%
4%
2%
422,088
SO 301.2
KANALIZACE
DN 500
420,862
SO 455
CETIN
SO 441.2
KABEL V.O.
SO 455
CETIN
421,40
419,000

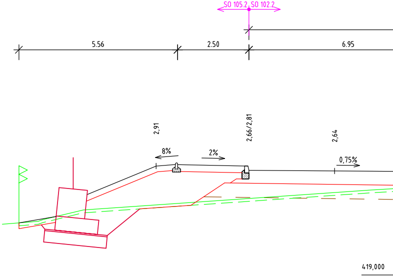
SO 105.2, SO 102.2
5.56
2.50
6.95
2,91
2,66/2,81
2,64
8%
2%
0,75%
419,000

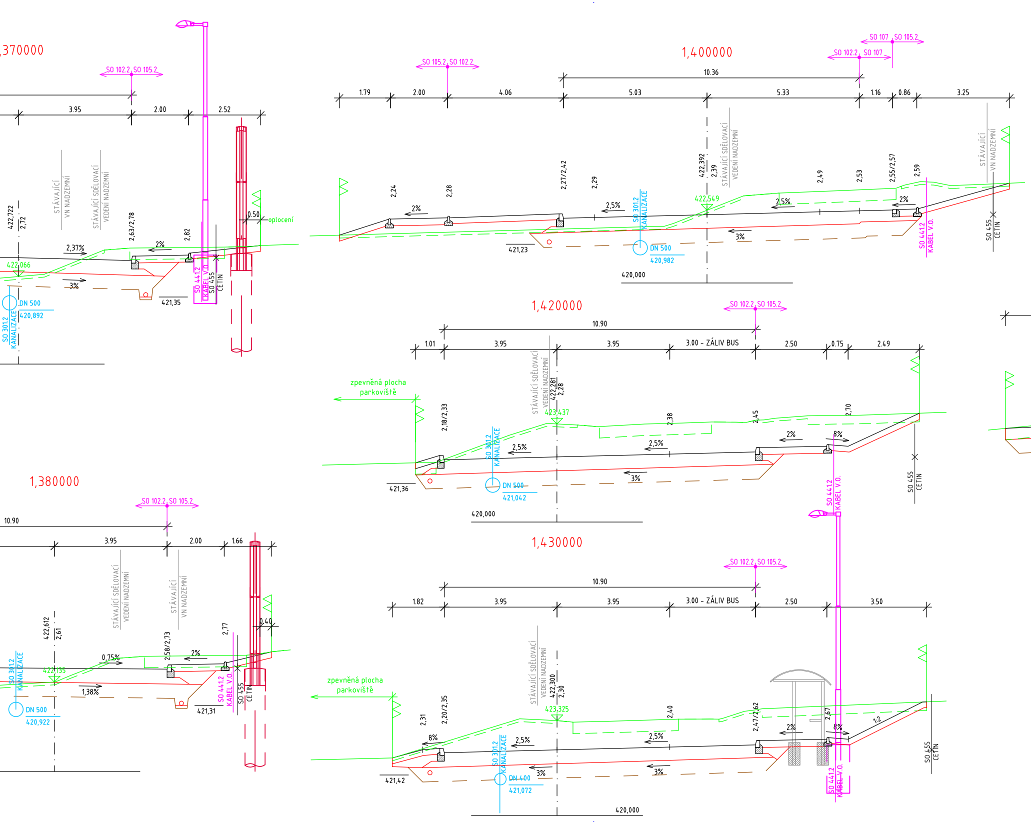

,370000
SO 102.2, SO 105.2
3.95
2.00
2.52
STÁVAJÍCÍ VN NADZEMNÍ
STÁVAJÍCÍ SDĚLOVACÍ VEDENÍ NADZEMNÍ
422,722
2,72
2,63/2,78
2,82
0.50
oplocení
2,37%
2%
422,066
3%
421,35
SO 441.2 KABEL V.O.
SO 455 CETIN
DN 500
420,892
SO 301.2 KANALIZACE
1,400000
SO 107, SO 105.2
SO 102.2, SO 107
SO 105.2, SO 102.2
10.36
1.79
2.00
4.06
5.03
5.33
1.16
0.86
3.25
2,24
2,28
2,27/2,42
2,29
422,392
2,39
STÁVAJÍCÍ SDĚLOVACÍ VEDENÍ NADZEMNÍ
2,49
2,53
2,55/2,57
2,59
STÁVAJÍCÍ VN NADZEMNÍ
2%
2,5%
422,549
2,5%
2%
3%
421,23
SO 301.2 KANALIZACE
DN 500
420,982
420,000
SO 441.2 KABEL V.O.
SO 455 CETIN
1,420000
SO 102.2, SO 105.2
10.90
1.01
3.95
3.95
3.00 - ZÁLIV BUS
2.50
0.75
2.49
zpevněná plocha parkoviště
STÁVAJÍCÍ SDĚLOVACÍ VEDENÍ NADZEMNÍ
422,281
2,28
2,18/2,33
423,437
2,38
2,45
2,70
2,5%
2,5%
2%
8%
SO 301.2 KANALIZACE
3%
421,36
DN 500
421,042
420,000
SO 441.2 KABEL V.O.
SO 455 CETIN
1,380000
SO 102.2, SO 105.2
10.90
3.95
2.00
1.66
STÁVAJÍCÍ SDĚLOVACÍ VEDENÍ NADZEMNÍ
STÁVAJÍCÍ VN NADZEMNÍ
422,612
2,61
2,58/2,73
2,77
0.40
0,75%
2%
SO 301.2 KANALIZACE
422,135
1,38%
421,31
SO 441.2 KABEL V.O.
SO 455 CETIN
DN 500
420,922
1,430000
SO 102.2, SO 105.2
10.90
1.82
3.95
3.95
3.00 - ZÁLIV BUS
2.50
3.50
zpevněná plocha parkoviště
STÁVAJÍCÍ SDĚLOVACÍ VEDENÍ NADZEMNÍ
422,300
2,30
2,31
2,20/2,35
423,325
2,40
2,47/2,62
2,67
8%
2,5%
2,5%
2%
8%
1:2
SO 301.2 KANALIZACE
3%
3%
421,42
DN 400
421,072
420,000
SO 441.2 KABEL V.O.
SO 455 CETIN

1,440000

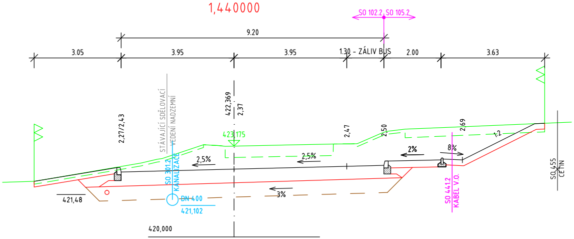

SO 102.2, SO 105.2
9.20
3.05
3.95
3.95
1.30 - ZÁLIV BUS
2.00
3.63
STÁVAJÍCÍ SDĚLOVACÍ VEDENÍ NADZEMNÍ
2,27/2,43
422,369
2,37
423,175
2,47
2,50
2,69
2,5%
2,5%
2%
8%
1:2
SO 301.2 KANALIZACE
DN 400
421,102
3%
421,48
420,000
SO 441.2 KABEL V.O.
SO 455 CETIN

1,460000

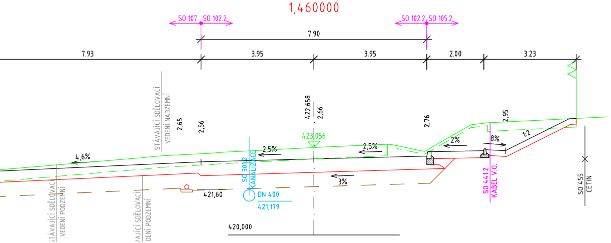

SO 107, SO 102.2
SO 102.2, SO 105.2
7.90
7.93
3.95
3.95
2.00
3.23
STÁVAJÍCÍ SDĚLOVACÍ VEDENÍ NADZEMNÍ
2,65
2,56
422,658
2,66
423,056
2,76
2,95
4,6%
2,5%
2,5%
2%
8%
1:2
SO 301.2 KANALIZACE
DN 400
421,179
3%
421,60
420,000
STÁVAJÍCÍ SDĚLOVACÍ VEDENÍ PODZEMNÍ
/AJÍCÍ SDĚLOVACÍ DENÍ PODZEMNÍ
SO 441.2 KABEL V.O.
SO 455 CETIN

1,480000

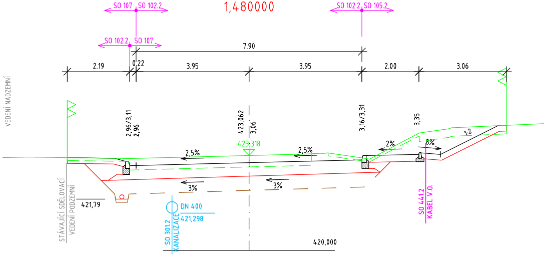

SO 107, SO 102.2
SO 102.2, SO 105.2
SO 102.2, SO 107
7.90
2.19
0.22
3.95
3.95
2.00
3.06
VEDENÍ NADZEMNÍ
2,96/3,11
2,96
423,062
3,06
423,318
3,16/3,31
3,35
2,5%
2,5%
2%
8%
1:2
3%
3%
421,79
DN 400
421,298
SO 301.2 KANALIZACE
420,000
STÁVAJÍCÍ SDĚLOVACÍ VEDENÍ PODZEMNÍ
SO 441.2 KABEL V.O.

# ČÁST D.1

## SO 102.2

Souřadnicový systém S-JTSK, Výškový systém Bpv

Zhotovitel PD: PRAGOPROJEKT, a.s., K Ryšánce 1668/16, 147 54 Praha 4, IČ: 45272387, www.pragoprojekt.cz, datová schránka: 4kifr54
Zpracovatelský útvar: Ateliér Liberec – Dvořákova 623/10, 460 01 Liberec 1, Tel.: 485 234 511, E-mail: milan.strnad@pragoprojekt.cz

| | | |
|---|---|---|
| Navrhl/vypracoval:<br>Ing. Václav PETŘÍČEK<br>podpis: Petricek | Zodpovědný projektant:<br>Ing. Milan STRNAD<br>podpis: | Ředitel ateliéru Liberec:<br>Ing. Milan STRNAD |
| Technická kontrola:<br>Ing. David BOČÁNEK<br>podpis: | Hlavní inženýr projektu:<br>Ing. Milan STRNAD<br>podpis: | |

PRAGOPROJEKT

| | | | |
|---|---|---|---|
| Kraj: | STŘEDOČESKÝ | Číslo zakázky: | 18-267-2-001 |
| Místo stavby: | JÍLOVÉ U PRAHY | Číslo akce: | 06-259 |
| Objednatel: | Krajská správa a údržba silnic Středočeského kraje, p.o., Zborovská 81/11, 150 21 Praha 5 | Datum: | 12/2020 |
| Název stavby: | **II/105 -SEVERNÍ OBCHVAT JÍLOVÉHO U PRAHY**<br>**II. ETAPA (km 0,400 - KÚ)** | Formát: | 9xA4 |
| | | Měřítko: | 1:100 |
| Objekt: | SEVERNÍ OBCHVAT JÍLOVÉHO U PRAHY, II. ETAPA | Stupeň: PDPS | Souprava: |
| Příloha: | PŘÍČNÉ ŘEZY KM 1,250 - 1,480 | Číslo přílohy: 5.6 | |

v:\ii\18-267-2\d_stavebni_cast\100_pozem_komunikace\102.2\102.2_05_pr.dwg