

PODÉLNÝ ŘEZ M 1:100

0,110000


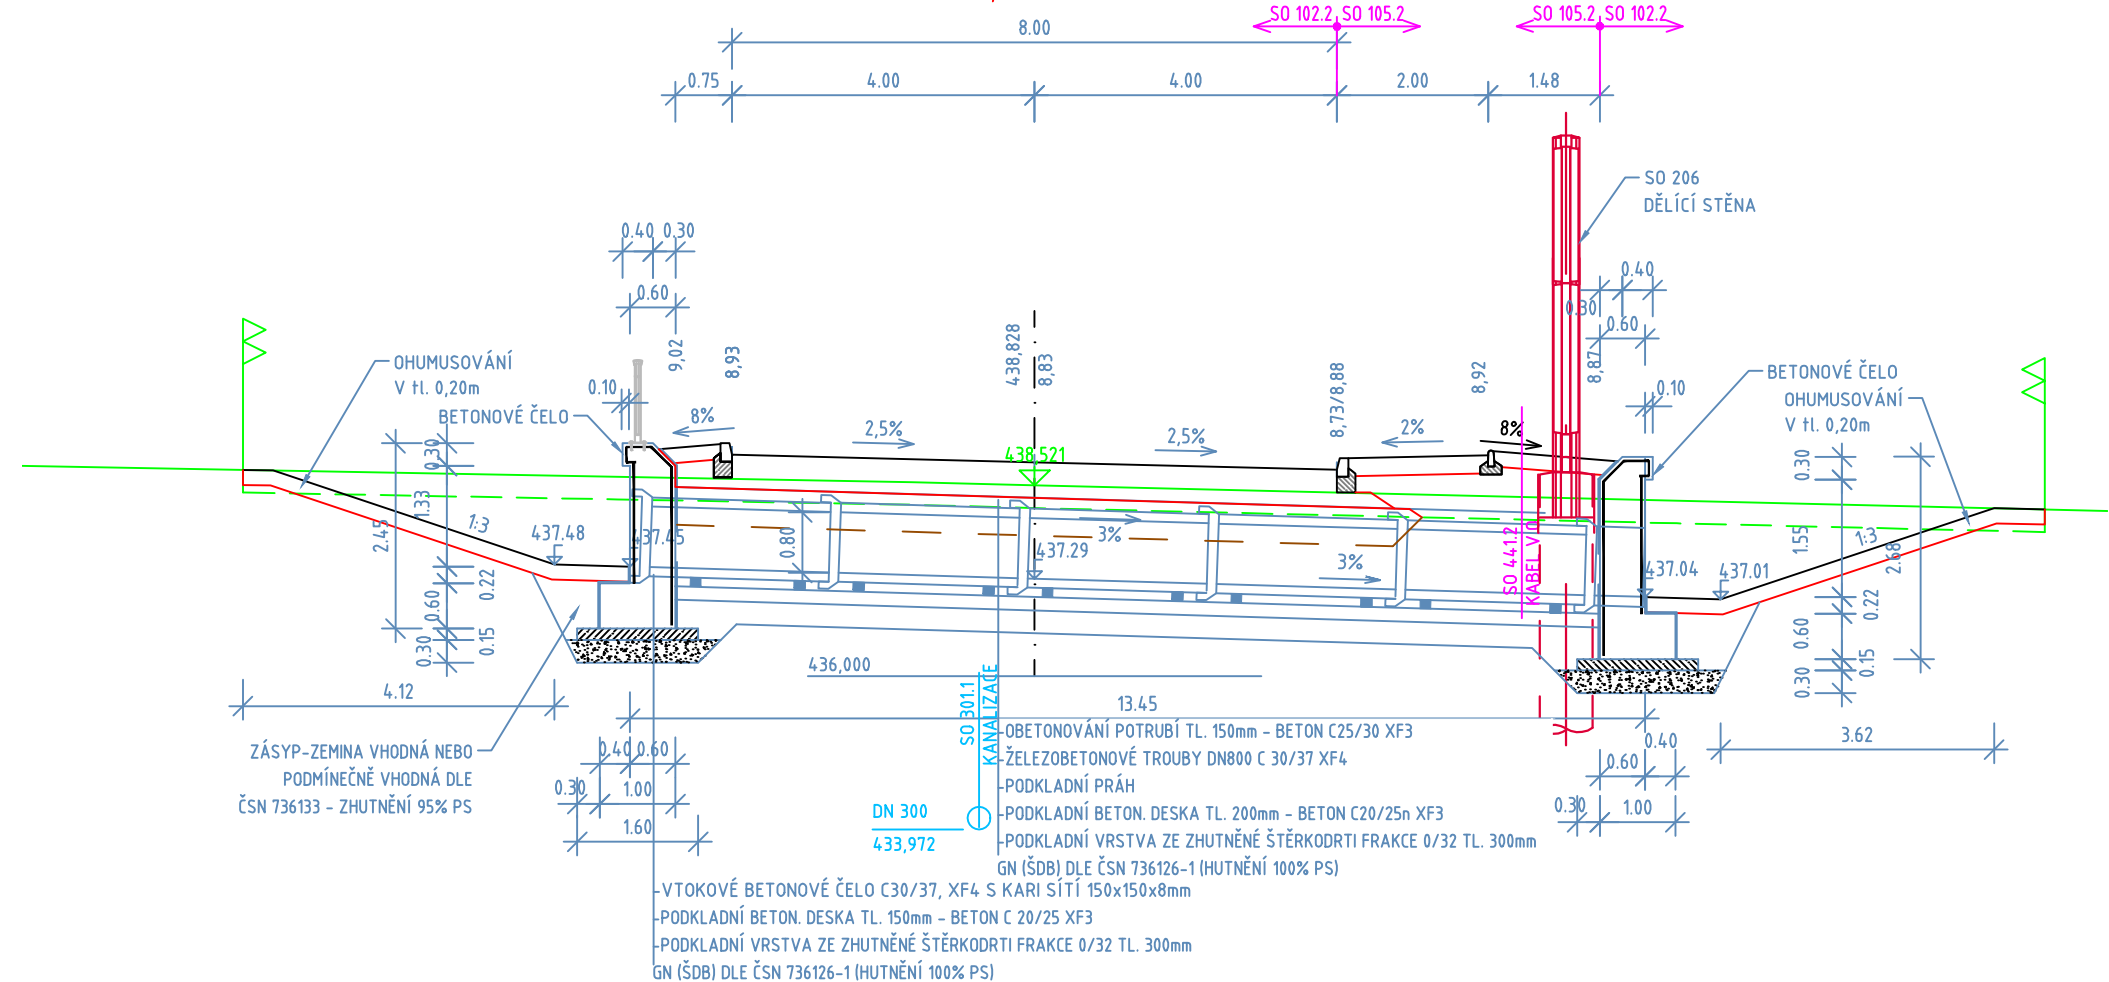


SCHÉMA ULOŽENÍ POTRUBÍ


M1:20

POD VOZOVKOU

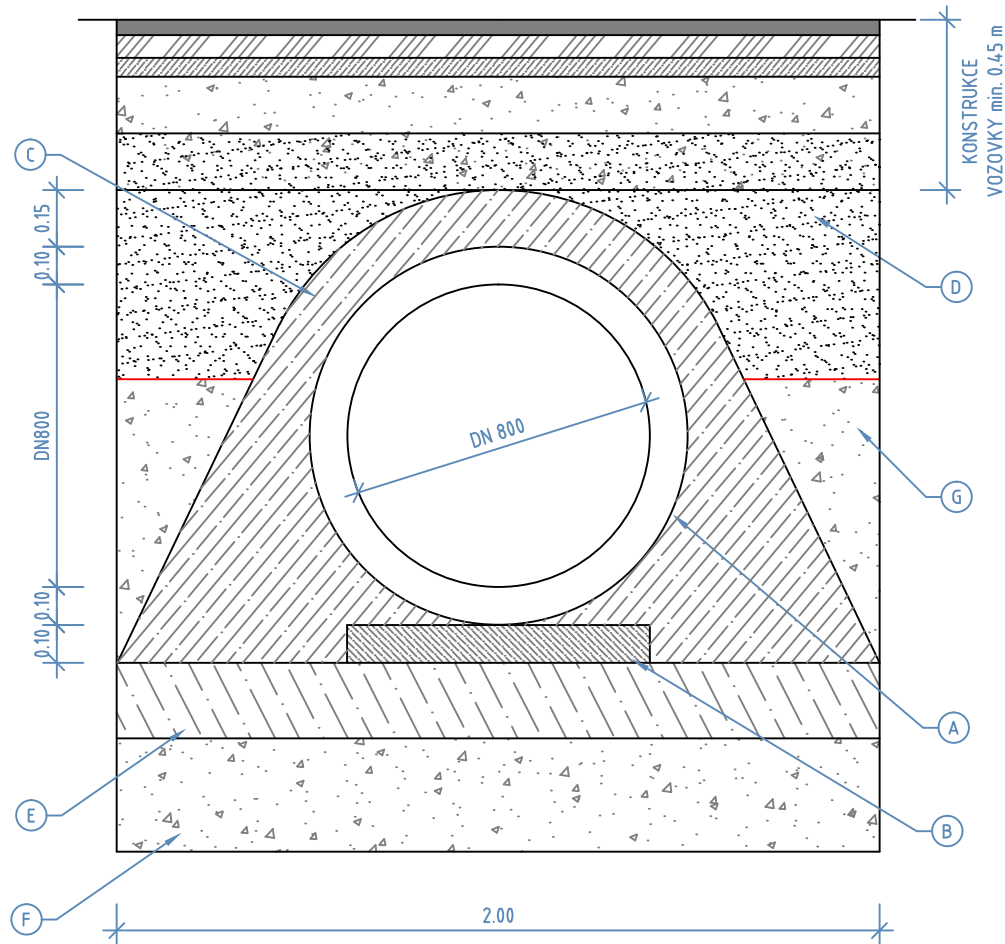

PŮDORYS


M1:100

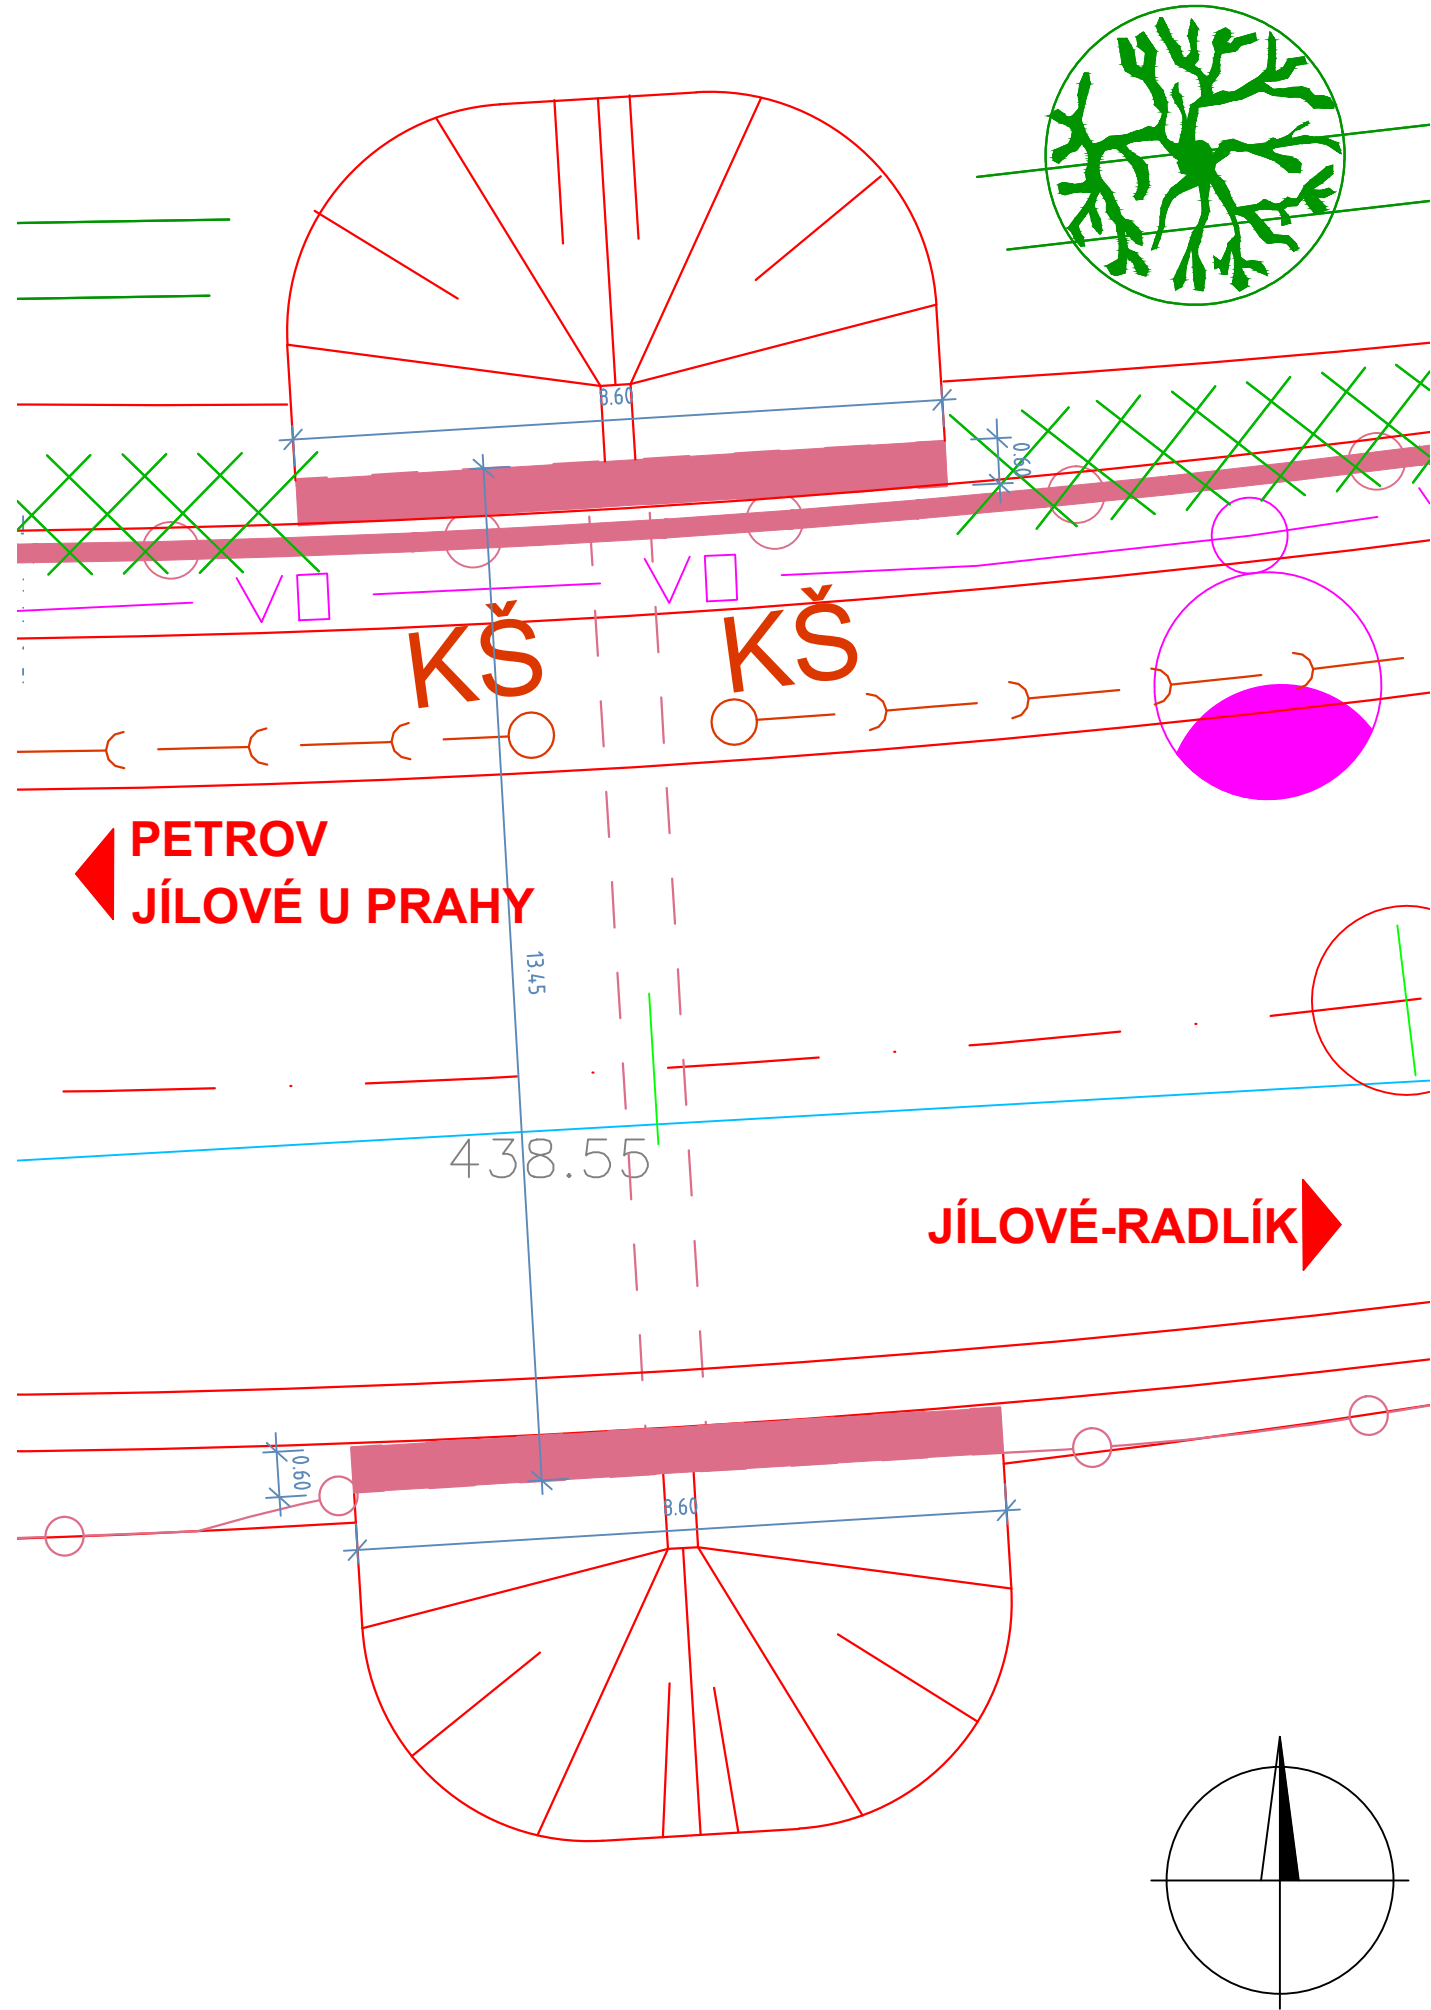

POHLED NA VTOK M 1:100

PETROV JÍLOVÉ U PRAHY


JÍLOVÉ-RADLÍK

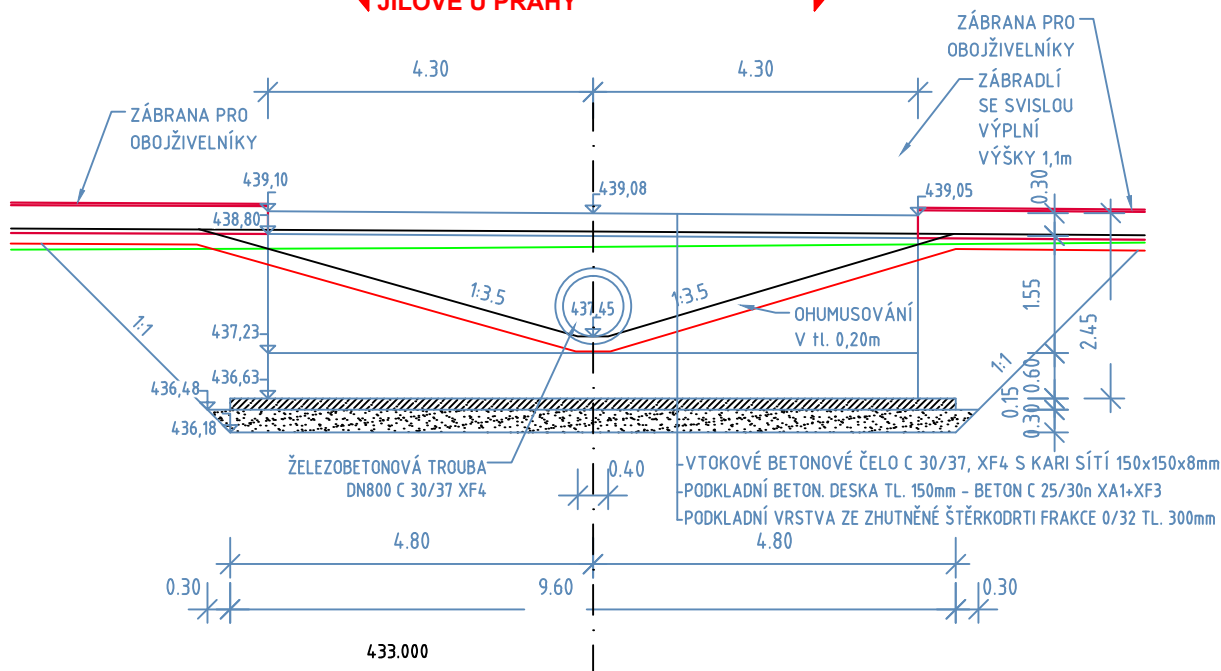

POHLED NA VÝTOK M 1:100

JÍLOVÉ-RADLÍK

PETROV JÍLOVÉ U PRAHY

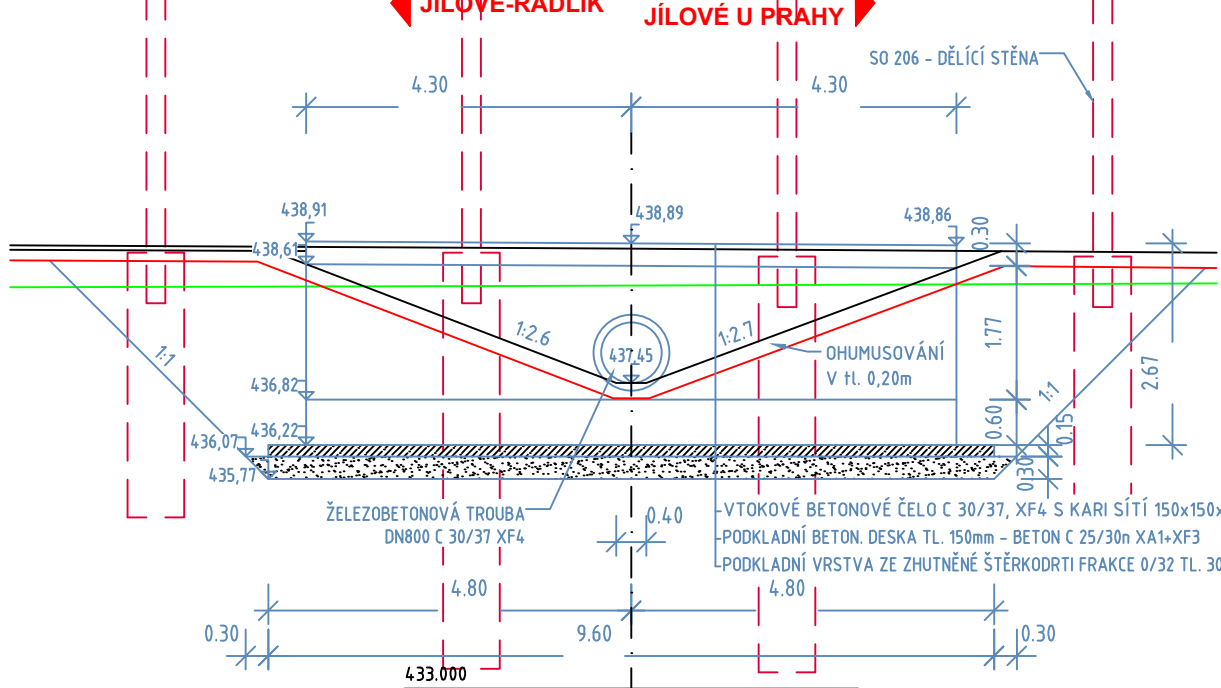

LEGENDA:

- (A) ŽELEZOBETONOVÉ TROUBY DN800, XF4
- (B) PODKLADNÍ PRÁH TL. 100mm
- (C) OBETONOVÁNÍ POTRUBÍ TL. 150mm - BETON C25/30 XF3
- (D) AKTIVNÍ ZÓNA TL. 0.50 m, ze ŠTĚRKODRTI fr 0/63
- (E) PODKLADNÍ BETON. DESKA TL. 200mm - BETON C20/25 XF3
- (F) PODKLADNÍ VRSTVA ZE ZHUTNĚNÉ ŠTĚRKODRTI FRAKCE 0/32 TL. 300mm
- (G) ZHUTNĚNÝ NÁSYP, MATERIÁL Vhodný AŽ PODMÍNEČNĚ Vhodný, NENAMRZAVÝ (DLE ČSN 73 6133) MÍRA ZHUTNĚNÍ 95% PS (pro zeminy F,SW,SP,S-F) NEBO 97% PS (pro zeminy GW,GP,G-F)

POZN:

- OBNAŽENÁ VÝSTUŽ MUSÍ BÝT OPATŘENA OCHRANNÝM NÁTĚREM PROTI KOROZI
- POVRCHOVÁ ÚPRAVA BETONŮ BUDE SPLŇOVAT POŽADAVKY TKP KAP.18
- VEŠKERÉ RUBOVÉ PLOCHY BETONOVÝCH KONSTRUKCÍ BUDOU OPATŘENY IZOLAČNÍM NÁTĚREM ALP+ZALN
- VÝŠKA PODKLADNÍHO PRAŽCE BUDE UPŘESNĚNA DLE KONKRÉTNÍHO DODAVATELE
- PODKLADNÍ BETON POD DLAŽBOU JE NEKONSTRUKČNÍ (konzistence S1)
- DLAŽBA Z LOM.KAMENE - DLE ČSN EN 13383-1
 - KATEGORIE ODOLNOSTI PROTI PORUŠENÍ - CS60
 - KATEGORIE ODOLNOSTI PROTI OTERU - MDE30
 - NASÁKAVOST STANOVENA NIŽŠÍ NEŽ WA 0,5

ČÁST D.1

SO 102.2

Souřadnicový systém S-JTSK, Výškový systém Bpv

Zhotovitel PD: PRAGOPROJEKT, a.s., K Ryšánce 1668/16, 147 54 Praha 4, IČ: 45272387, www.pragoprojekt.cz, datová schránka: 4kif54 Zpracovatelský útvar: Ateliér Liberec – Dvořákova 623/10, 460 01 Liberec 1, Tel.: 485 234 511, E-mail: milan.strnad@pragoprojekt.cz			
Navrh/vypracoval: Ing. Václav ŽDÁRSKÝ podpis:	Zodpovědný projektant: Ing. Milan STRNAD podpis:	Ředitel ateliéru Liberec: Ing. Milan STRNAD	
Technická kontrola: Ing. David BOČÁNEK podpis:	Hlavní inženýr projektu: Ing. Milan STRNAD podpis:		

Kraj:	STŘEDOČESKÝ	Číslo zakázky:	18-267-2-001
Místo stavby:	JÍLOVÉ U PRAHY	Číslo akce:	06-259
Objednatel:	Krajská správa a údržba silnic Středočeského kraje, p.o., Zboravská 81/11, 150 21 Praha 5	Datum:	12/2020
Název stavby:	II/105 - SEVERNÍ OBCHVAT JÍLOVÉHO U PRAHY II. ETAPA (km 0,400 - KÚ)	Formát:	4xA4
Objekt:	SEVERNÍ OBCHVAT JÍLOVÉHO U PRAHY, II. ETAPA	Měřítko:	1:100, 1:20
Příloha:	MIGRAČNÍ PROPUST V KM 0,110	Stupeň:	PDPS
		Číslo přílohy:	
			6.3