BUDOVANÉ TĚLESO SILNICE II/105 Severní obchvat Jílového

hloubit od stávajícího povrchu živičné komunikace

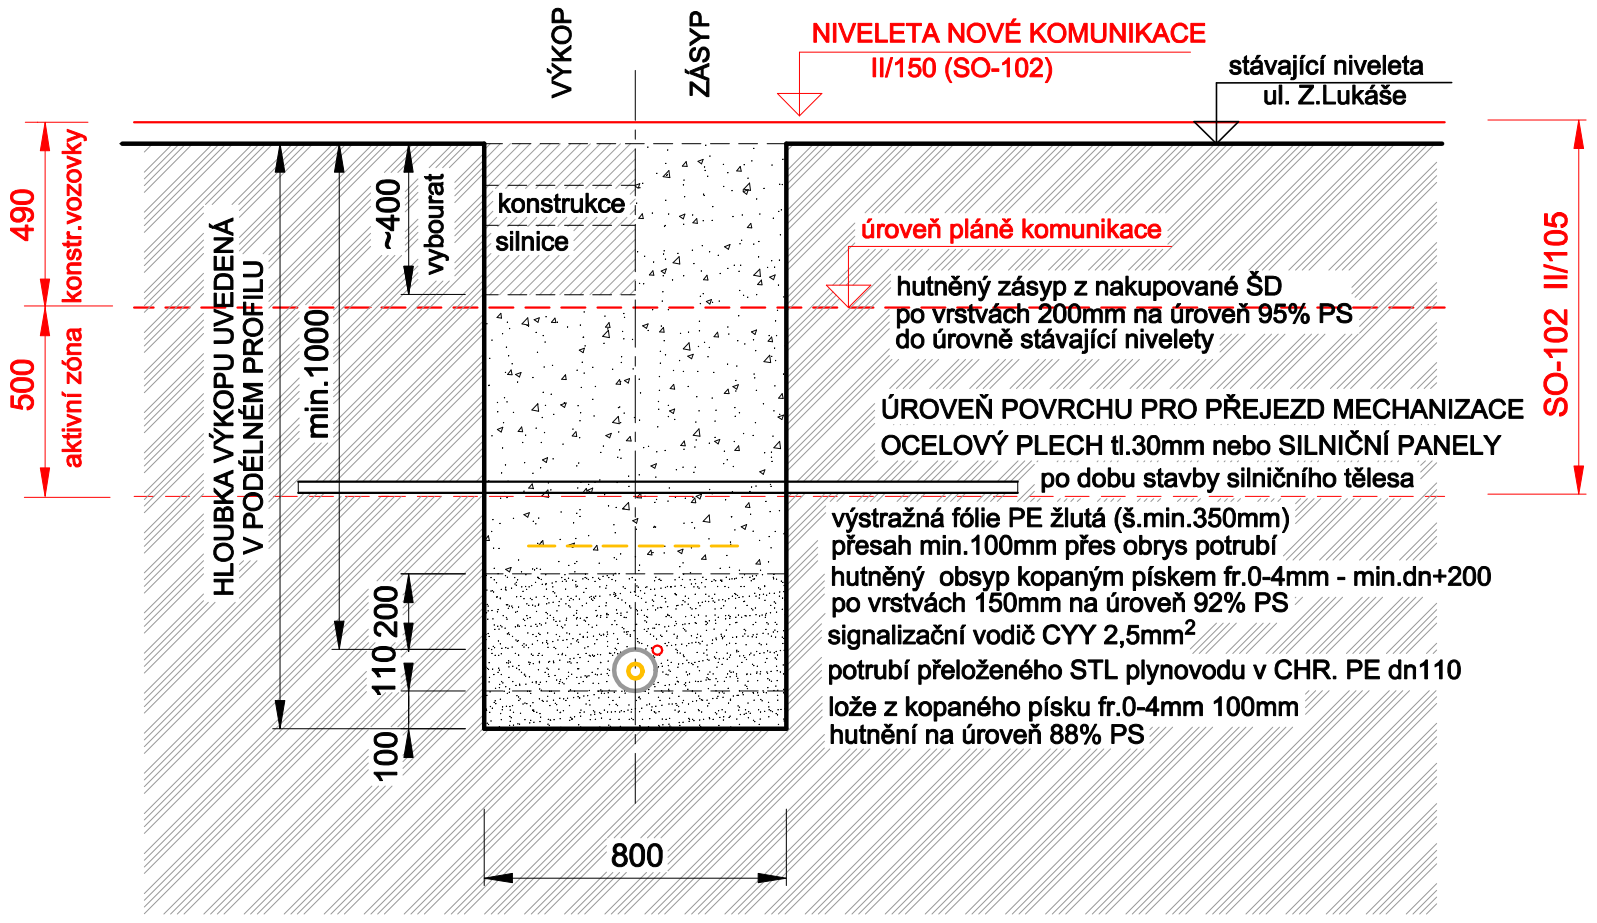

RUŠENÉ TĚLESO ulice Na Slunci

rekultivace

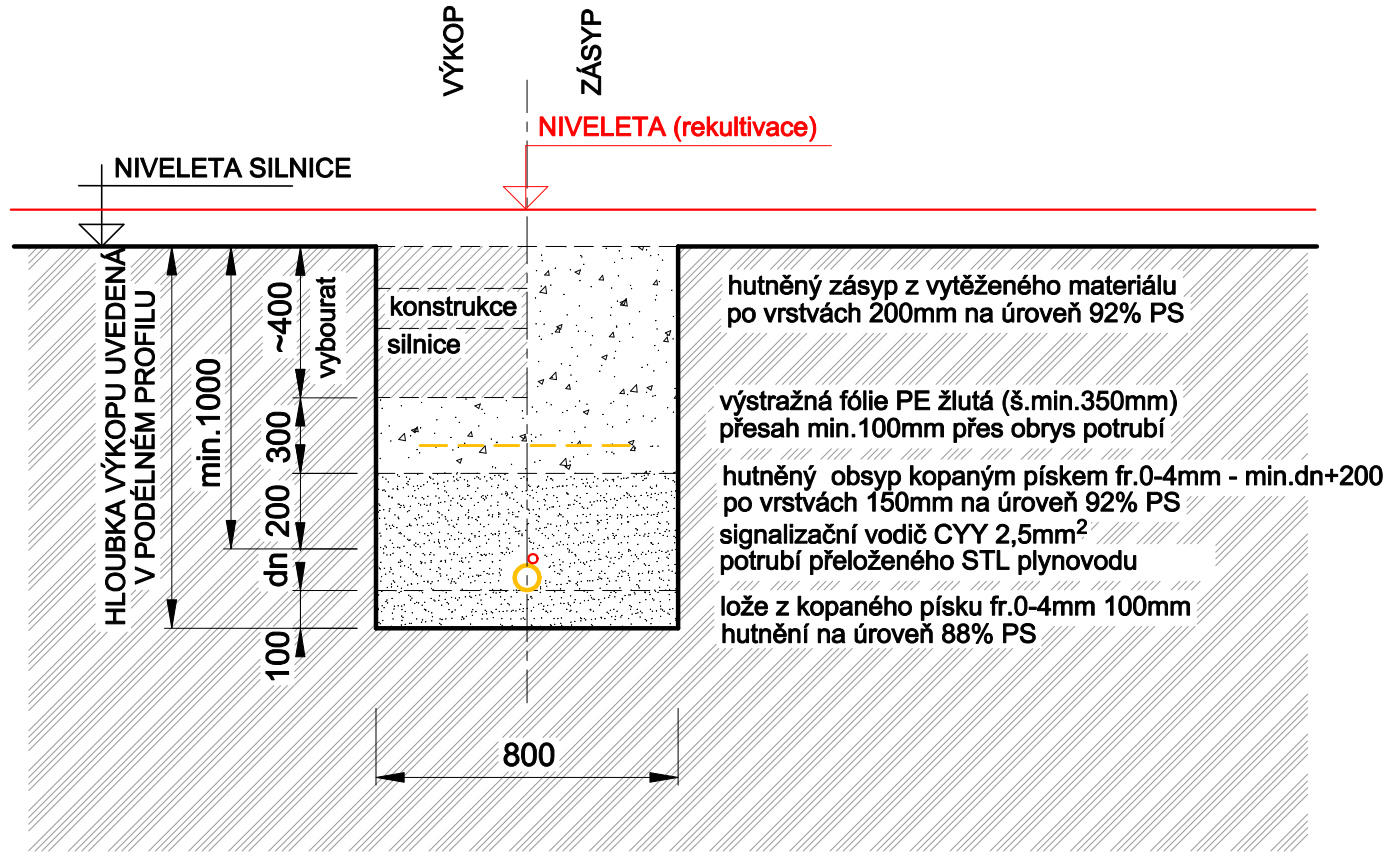

VOLNÝ TERÉN (zelené plochy)

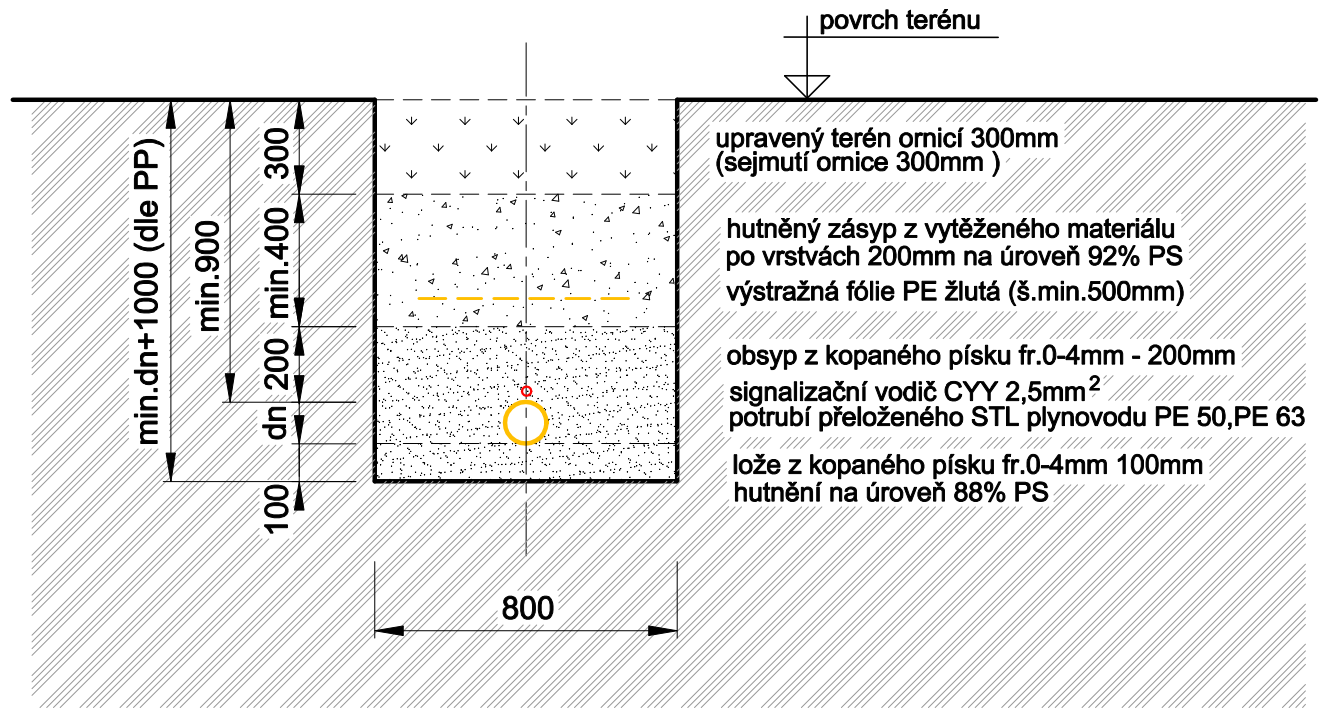

POZNÁMKA:

Příklady hutnění lože pod potrubím k dosažení 88% PS:

1) 2x manuální hutnění urovnané vrstvy tl. do 10cm dusáním
2) 1x hutnění vrstvy 10cm deskovým vibrátorem 50-100kg s dvojitou deskou

Příklady hutnění obsypu potrubí k dosažení 95% PS:

1) 4x manuální hutnění vrstev po max. výšce 8cm dusáním z obou stran potrubí
2) 4x hutnění vrstev po max. výšce 15cm deskovým vibrátorem 50-100kg s dvojitou deskou současně z obou stran potrubí z obou stran potrubí

Výkopy budou prováděny a zajištěny dle zásad Nařízení vlády č.591/2006 Sb.
Stěny výkopu výšky větší než 1,50m opatřit pažením nebo upravit do sklonu 2:1
Polohu odhaleného potrubí plynovodu v propojovacích šachtách zabezpečit vyvěšením na nosníky napříč výkopu a následně podepřít montážními podpěrami.,

Veškeré zemní práce ve vzdálenosti menší než 1,5m od potrubí budou provedeny výhradně ručně podle podmínek stanovených provozovatelem PZ a předpisem TPG GAS 700 03 a po ověření polohy PZ ručně kopanými sondami.

Výkop pro demontáž zrušeného úseku PZ bude hlouben od úrovně HTÚ SO-102 v šířce rýhy 60cm.

SO 523

Souřadnicový systém S-JTSK, Výškový systém Bpv

Ateliér Liberec – Dvořákova 623/10, 460 01 Liberec 1 – tel. 485 234 511, e-mail: mailbox@li.pragoprojekt.cz, ID datové schránky: 4kifr54

Hlavní inženýr projektu:	Přezkoumal:	Ředitel ateliéru Liberec:	Zhotovitel:
Ing. Milan Strnad	Ing. David BOČÁNEK	Ing. Milan STRNAD	PRAGOPROJEKT
podpis:	podpis:		PRAGOPROJEKT, a.s., K Ryšánce 1668/16, 147 54 Praha 4

Navrhl/vypracoval:	Zodpovědný projektant:	Podzhotovitel:
Ing. Petr POPR	Petr KARMAZÍN	PETR KARMAZÍN projektování staveb
podpis:	podpis:	Adresa : Turistická 26, Jablonec n.N. 466 06
Technická kontrola: Petr KARMAZÍN	Čís. zakázky: 201 012	tel: 483 317 150, mobil: 776 781 590, e-mail: karmazinplyn@volny.cz
podpis:		

Kraj: STŘEDOČESKÝ	Čís. zakázky:	18-267-2-001
Obec: JÍLOVÉ U PRAHY	Čís. akce:	06-259
Objednatel: Krajská správa a údržba silnic Středočeského kraje, p.o., Zborovská 81/11, 150 21 Praha 5	Datum:	11/2020
Akce: II/105 -SEVERNÍ OBCHVAT JÍLOVÉHO U PRAHY II. ETAPA (km 0,400 - KÚ)	Formát:	3 X A4
	Měřítko:	1 : 20
Objekt: Přeložka STL plynovodu PE50 staničení km 1,190	Stupeň: PDPS	Souprava:
Příloha: VZOROVÉ PŘÍČNÉ ŘEZY VÝKOPEM	Čís. přílohy: 11.	

d:\popr\documents\autocad\sett_rid_projekty\pragoprojekt_severni obchvat jilove\jilove_ii-etapa\konecnefaze_523_zmlina\projekt\523-11-vzorove příčné řezy výkopem.dwg