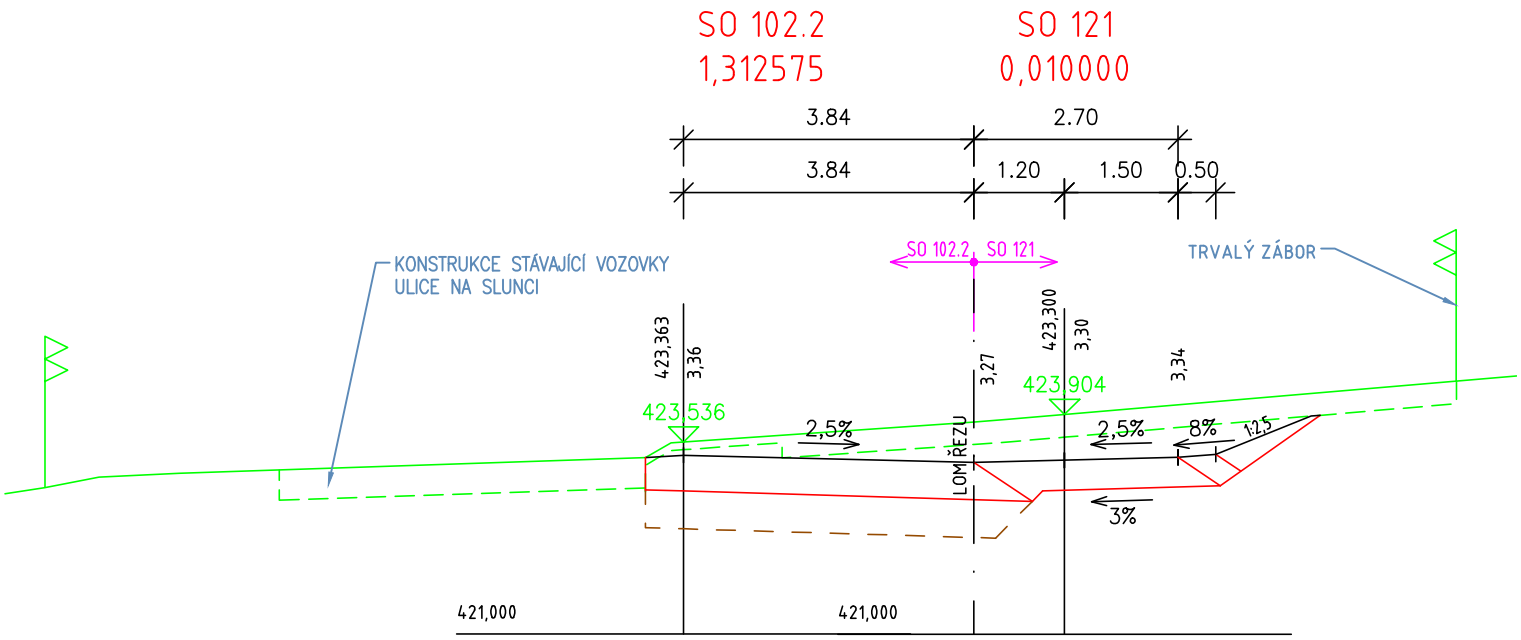

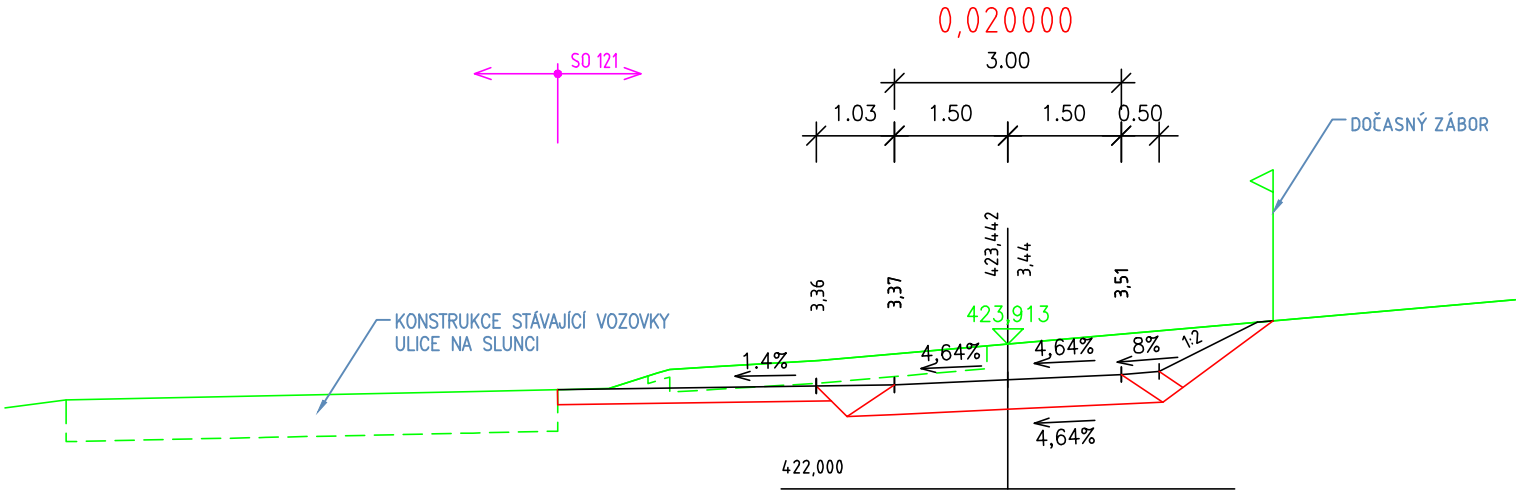

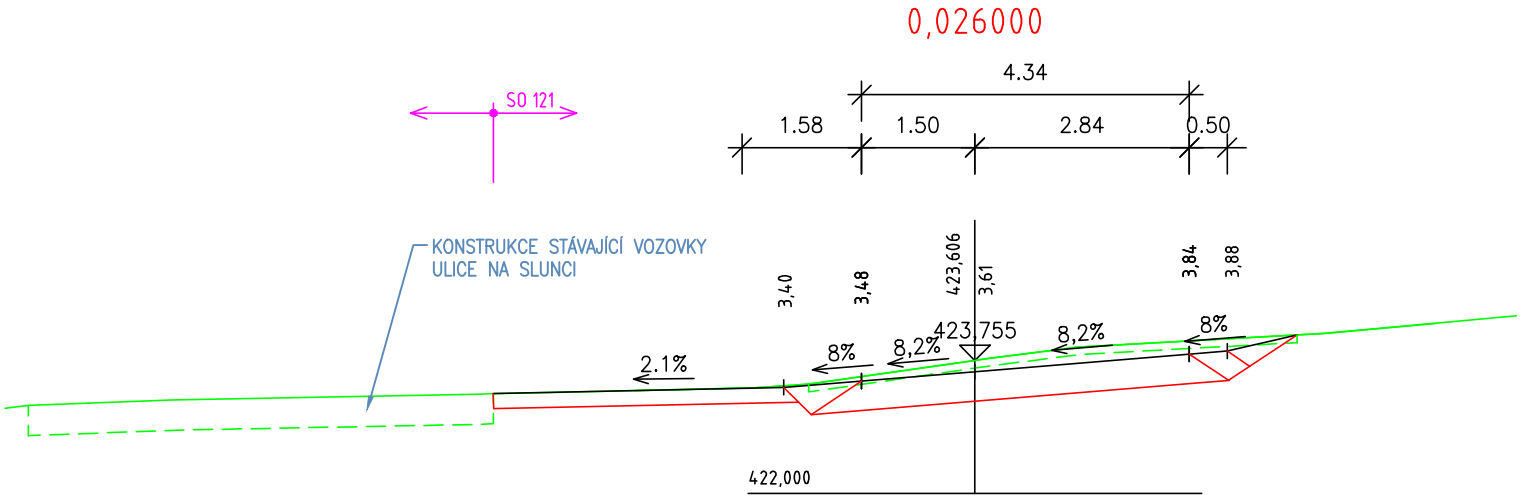

Souřadnicový systém S-JTSK, Výškový systém Bpv

Zhotovitel PD: PRAGOPROJEKT	Stavba: II/105 - SEVERNÍ OBCHVAT JÍLOVÉHO U PRAHY, II. ETAPA (km 0,400 - KÚ)	Číslo zakázky: 18-267-2-001
		Datum: 12/2020
	Objekt: SO 121 - PROVIZORNÍ SJEZD V KM 1,320 VPRAVO	Měřítko: 1:100
		Stupeň: PDPS
Navrhl/vypracoval: Ing. Václav PETŘÍČEK	Příloha: PŘÍČNÉ ŘEZY	Číslo přílohy: 5.

v:\II\18-267-2\d_stavebni_cast\100_pozem_komunikace\121\121_05_pr.dwg