


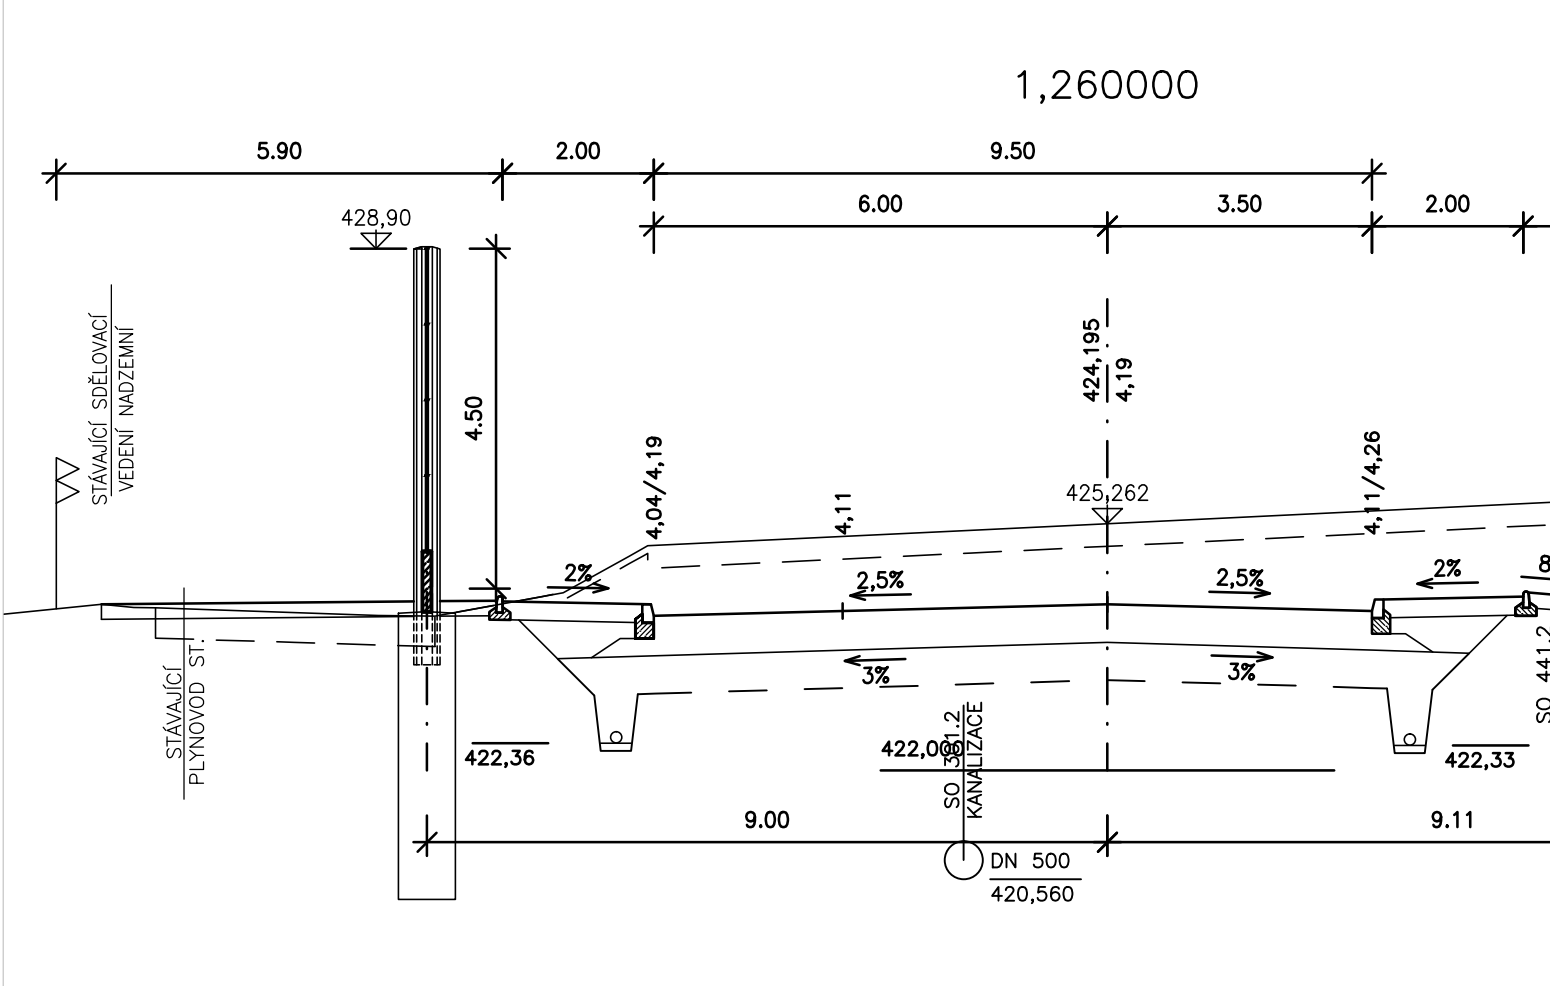
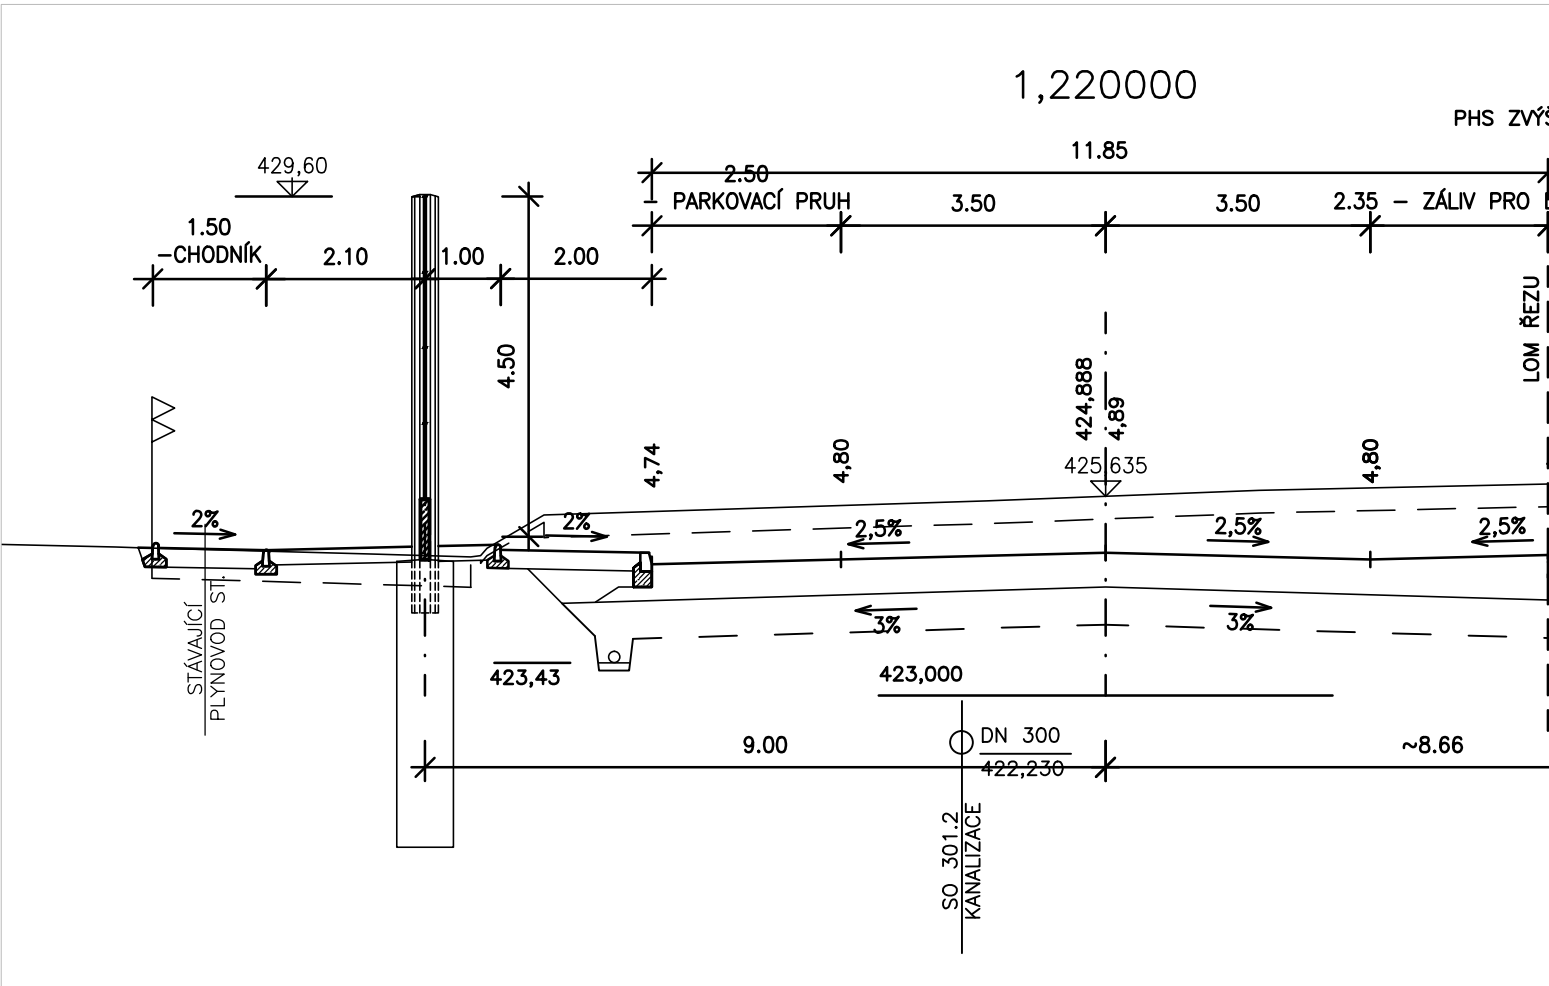


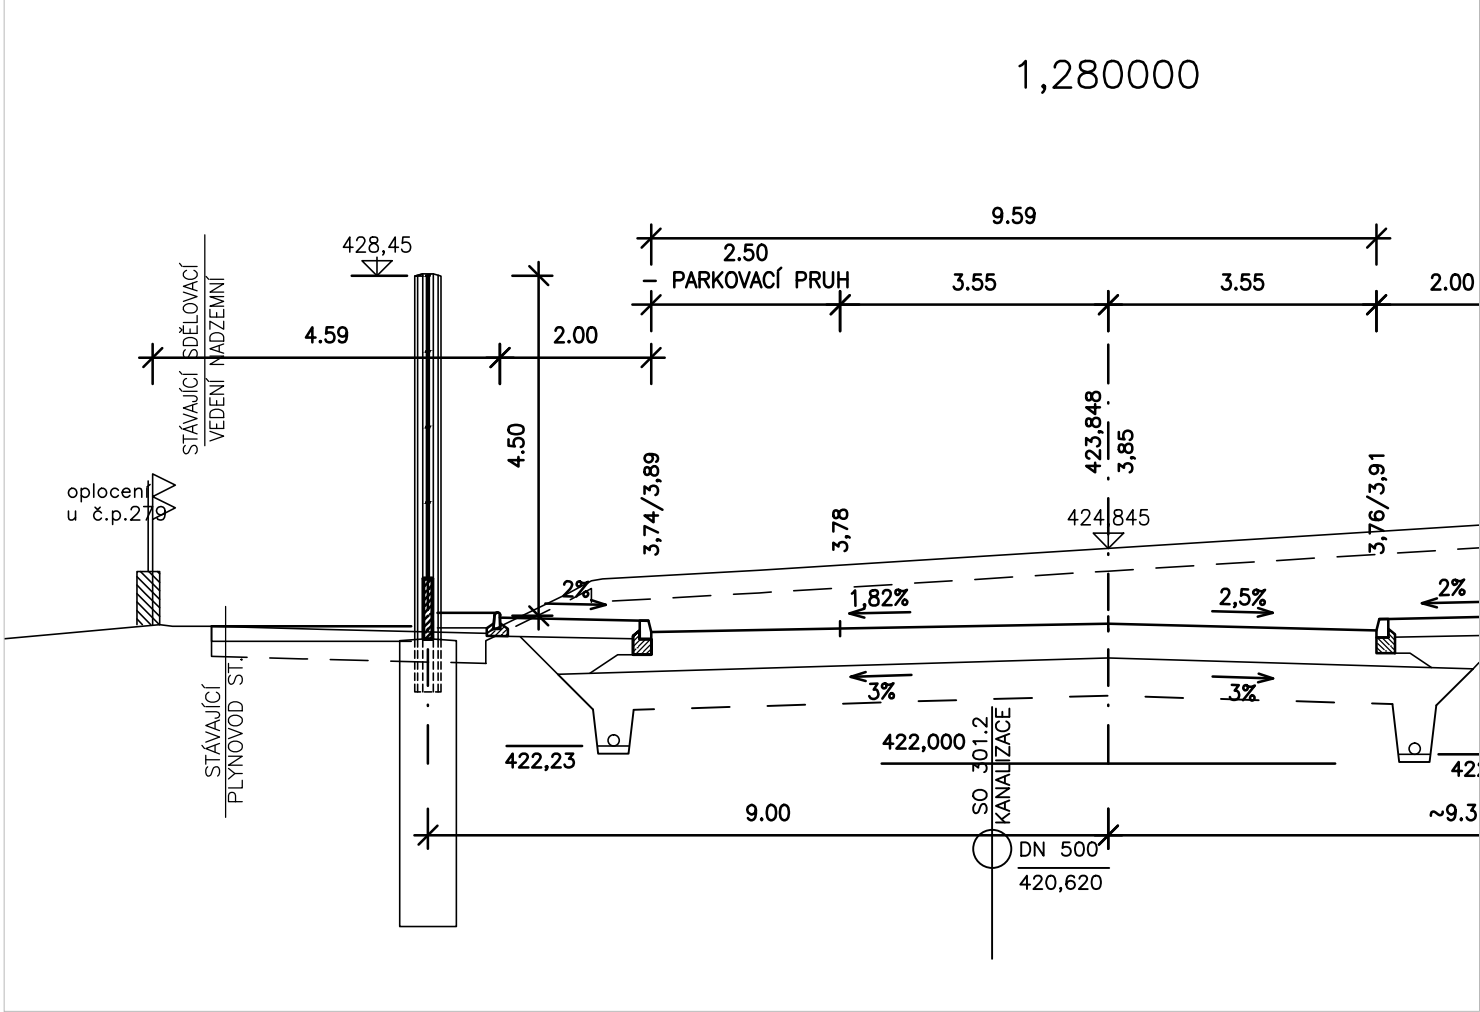

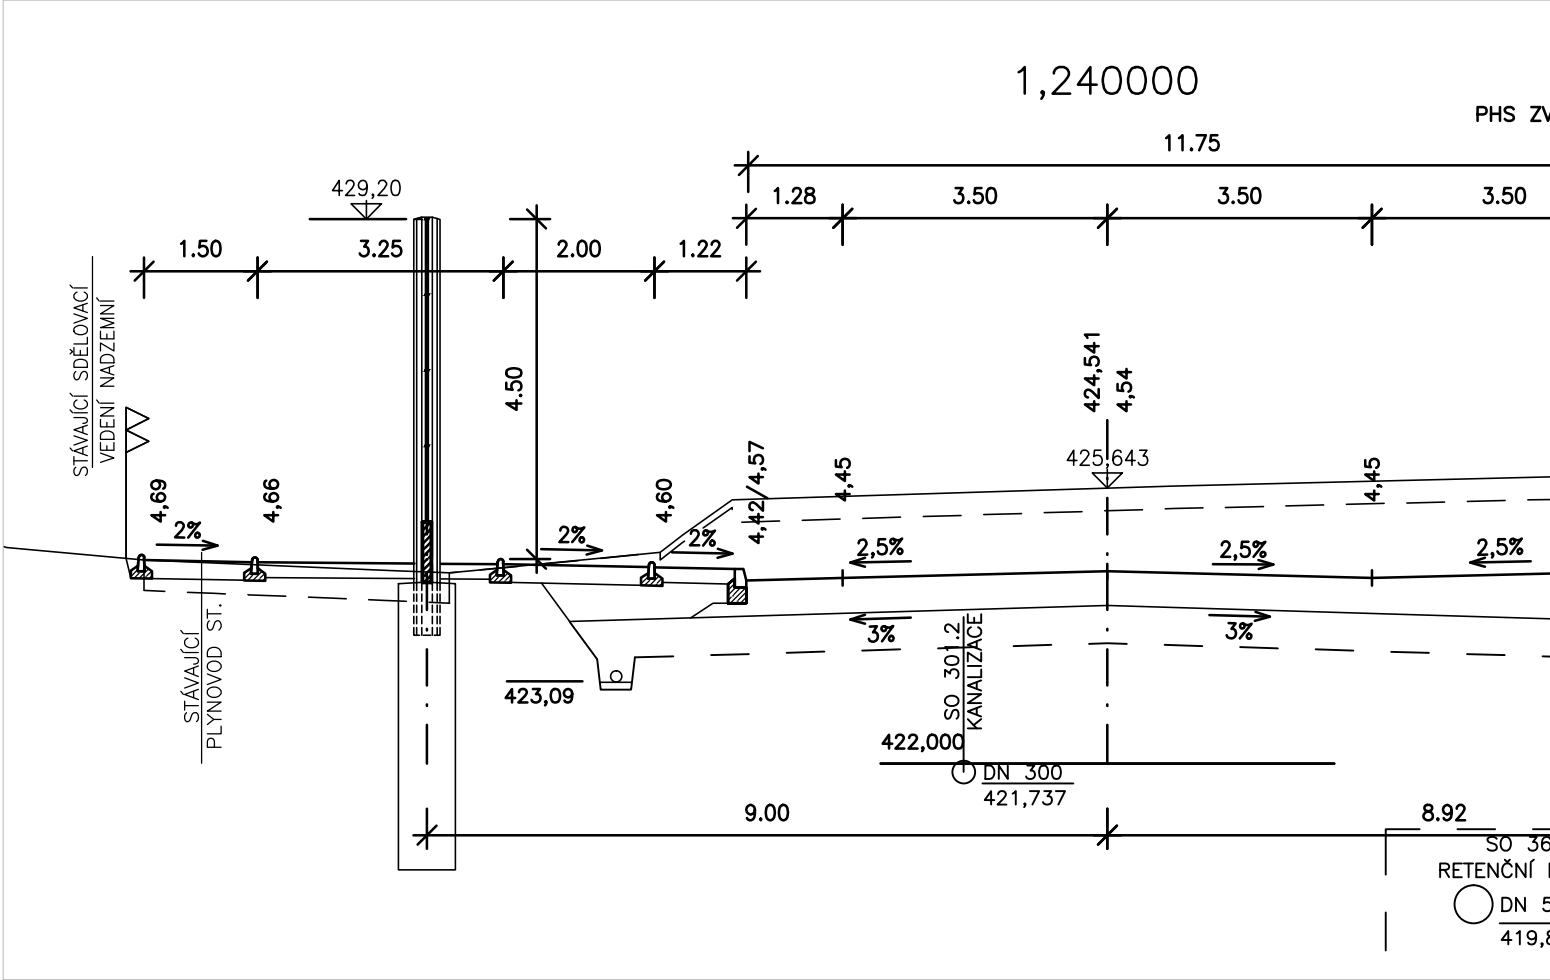


PŘÍČNÉ ŘEZY 1:100

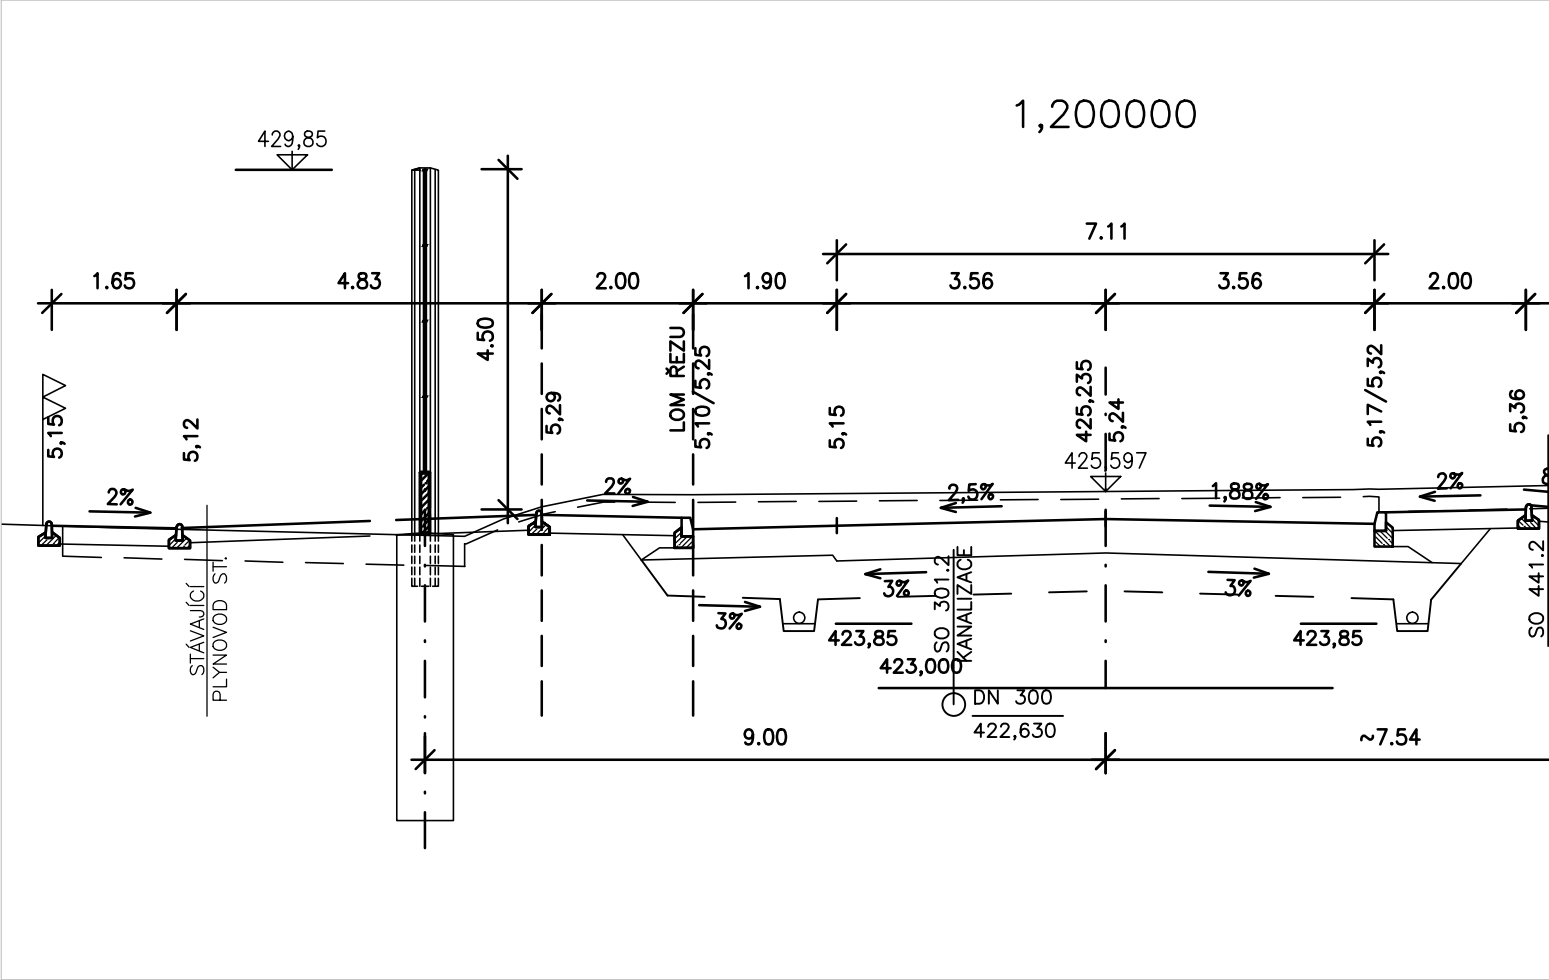

ČÁST D.1
SO 203

Zhotovitel PD: PRAGOPROJEKT, a.s., K Ryšánci 1668/16, 147 54 Praha 4, IČ: 45272387, www.pragoprojekt.cz, datová schránka: 4kifr54 Zpracovatelský útvar: Ateliér Liberec – Dvořákova 623/10, 460 01 Liberec 1, Tel.: 485 234 511, E-mail: milan.strnad@pragoprojekt.cz			
Navrhl/vypracoval: Ing. Tomáš LANDA podpis: 	Zodpovědný projektant: Ing. Tomáš LANDA podpis: 	Ředitel ateliéru Liberec: Ing. Milan STRNAD	
Technická kontrola: Ing. Miroslav SEIDL podpis: 	Hlavní inženýr projektu: Ing. Milan STRNAD podpis: 		

Kraj:	STŘEDOČESKÝ	Číslo zakázky:	18–267–2–001
Místo stavby:	JÍLOVÉ U PRAHY	Číslo akce:	06–259
Objednatel:	Krajská správa a údržba silnic Středočeského kraje, p.o., Zborovská 81/11, 150 21 Praha 5	Datum:	12/2020
Název stavby:	II/105 - SEVERNÍ OBCHVAT JÍLOVÉHO U PRAHY II. ETAPA (km 0,400 - KÚ)	Formát:	4xA4
Objekt:	PHS km 1,2 – 1,3 VLEVO	Měřítko:	1:100
Příloha:	PŘÍČNÉ ŘEZY	Stupeň:	PDPS Souprava:
		Číslo přílohy:	