MÍSTO , KATASTRÁLNÍ ÚZEMÍ	Radlík , k.ú.Jílové u Prahy 775738			
PARCELNÍ ČÍSLO	957/1	957/6		957/7
POVRCH STÁVAJÍCÍ	terén - zemědělská plocha	vozovka ul. Na Slunci	terén - ostatní plocha	

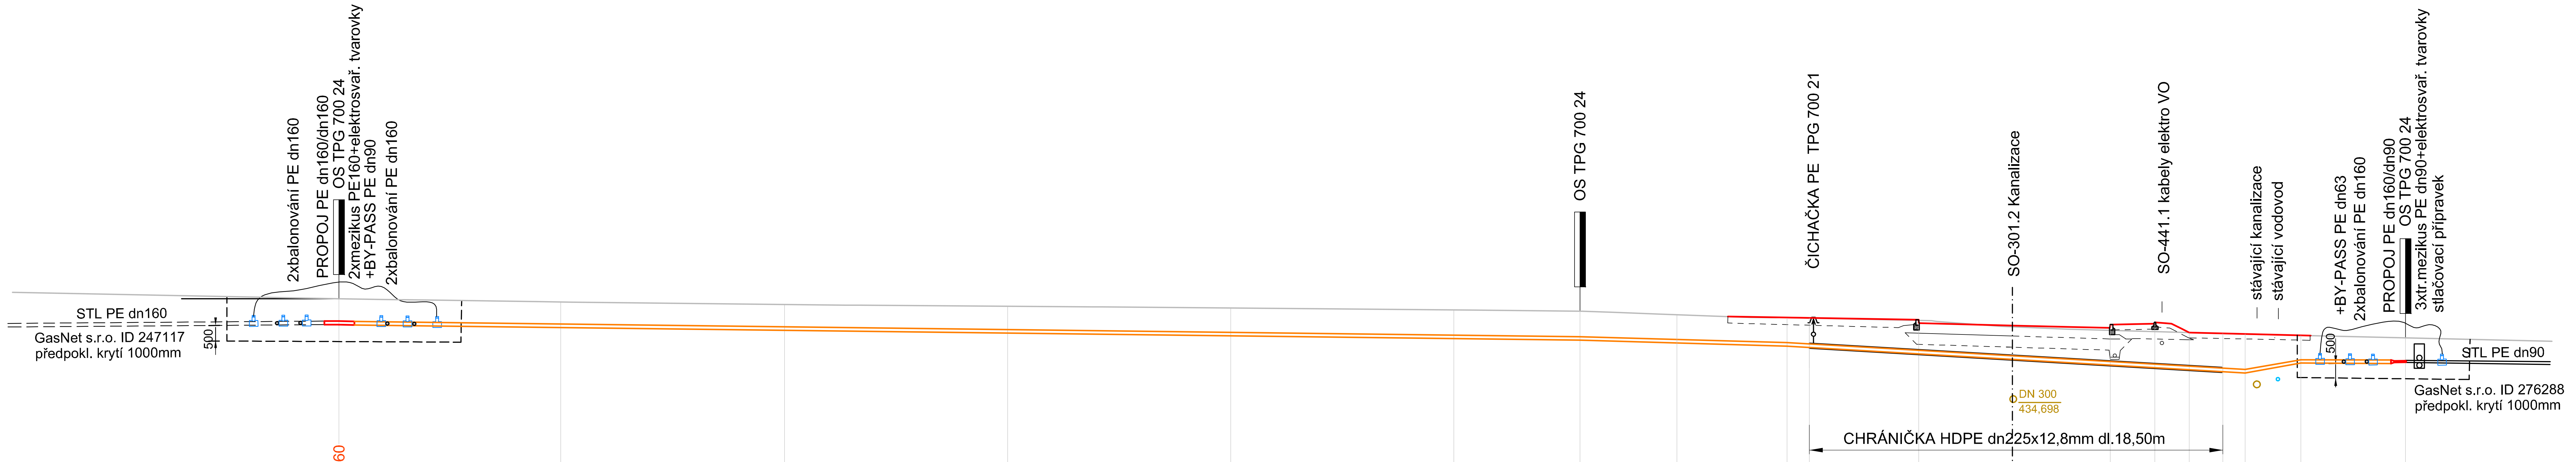

SROVNÁVACÍ ROVINA 410,00

STANIČENÍ [km/m]	KÓTA TERÉNU :	NOVÁ NIVELETA VOZOVKY A TERÉNU:	KÓTA DNA VÝKOPU	KÓTA DNA POTRUBÍ :	HLOUBKA VÝKOPU-od stáv.terénu:	TVAROVKA PE100
A 0,00	439,34		~437,68	~438,18	~1,66	KO-30°+ 2xnátrubek-d160
10,00	439,20		437,97	438,07	1,23	
20,00	439,08		437,86	437,96	1,22	
30,00	239,00		437,75	437,85	1,25	
40,00	438,92		437,64	437,74	1,28	
50,00	438,84		437,53	437,63	1,31	
LB1 55,70	438,78		437,48	437,58	1,30	KO-60° dn160 SDR17
60,00	438,63		437,31	437,41	1,32	
65,00	438,48	438,48	437,11	437,21	1,37	
66,00						
70,85	438,36	438,40 438,25	436,77	436,87	1,59	
75,05	438,08	438,15	436,52	436,62	1,56	
79,40	437,93	438,03 438,18	436,24	436,34	1,69	
81,40	437,87	438,22 438,28	436,15	436,25	1,72	
50,00	437,83	437,83				
84,50						
85,50	437,76	437,76	435,91	436,01	1,85	KO-11° dn160 SDR17
88,00	437,70	437,76	436,36	436,46	1,34	KO-11° dn160 SDR17
B 92,60	437,59		~435,93	~436,43	~1,66	

SKLON STĚN RÝHY	svislé do hloubky 1,50m bez použití pažení (zemní práce ve stávající vozovce provádět od úrovně nivelety, ve volném terénu po sejmutí vrstvy ornice, v nové vozovce po úpravě terénu do úrovně pláně před realizací stabilizace a podkladních vrstev vozovky). *
ZPŮSOB PROVEDENÍ ZEM.PRACÍ:	hloubení rýh provést strojně , v ochranném pásmu stávajících podzemních zařízení provést zemní práce ručně dle pokynů jednotlivých správců podzemních vedení a zařízení.
POTRUBÍ , MATERIÁL , DL.	Potrubí PEHD mat. MRS100 SDR 17,6 - profil 160x9,1mm, barvy černé s oranžovými pruhy v tyčích. Svařovat metodou na tupo kromě propojovacích svarů.
SPÁD [%] - DÉLKA [m]	1,08% 55,70 | 3,98% 9,30 | 5,85% 20,50 | 2,5
ULOŽENÍ POTRUBÍ	lože z kopaného písku fr. 0-4mm tl.100mm,obsyp kopaným pískem fr. 0-4mm do výšky 200 mm nad potrubí
SIGNALIZAČNÍ VODIČ	CU vodič s izolací do země CYY 2,5 mm² v celé délce PE plynovodu. V místě odboček vodič plynovodu bez přerušení zbavit izolace a vodič přípojky mechanicky omotat kolem SV plynovodu, spoj metalotermicky spájet a spoj izolovat teplem smrštitelnou hadičkou Raychem.

* Přejezd mechanizace nad PZ umožnit teprve po provedení hutněného zásypu v úsecích ve volném terénu a zřízení alespoň konstrukčních vrstev v úsecích pod novou vozovkou.V případě nutnosti pohybu mechanizace nad PZ uložit na potrubím v místě přejezdu provizorně silniční panely nebo plechový přejezd.

D.

SO 521

Souřadnicový systém S-JTSK, Výškový systém Bpv

Ateliér Liberec – Dvořákova 623/10, 460 01 Liberec 1 – tel. 485 234 511, e-mail: mailbox@li.pragoprojekt.cz, ID datové schránky: 4kifr54

Hlavní inženýr projektu: Ing. Milan Strnad, podpis:
Přezkoumal: Ing. Květoslav JANATKA, podpis:
Ředitel ateliéru Liberec: Ing. Milan STRNAD
Zhotovitel: PRAGOPROJEKT
PRAGOPROJEKT, a.s., K Ryšánce 1668/16, 147 54 Praha 4

Navrhl/vypracoval: Ing. Petr POPR, podpis:
Zodpovědný projektant: Petr KARMAZÍN, podpis:
Technická kontrola: Petr KARMAZÍN, podpis:
Čís. zakázky: 191 009
Podzhotovitel: PETR KARMAZÍN projektování staveb
Adresa : Turistická 26, Jablonec n.N. 466 06
tel: 483 317 150
mobil: 776 781 590
e-mail: karmazinplyn@volny.cz

Kraj: STŘEDOČESKÝ	Čís. zakázky: 18–267–2–000
Obec: JÍLOVÉ U PRAHY	Čís. akce: 06–259
Objednatel: Krajská správa a údržba silnic Středočeského kraje, p.o., Zborovská 81/11, 150 21 Praha 5	Datum: 11/2019
Akce: II/105 -SEVERNÍ OBCHVAT JÍLOVÉHO U PRAHY	Formát: 4 X A4
I. ETAPA (km ZÚ - 0,400)	Měřítko: 1 : 100
Objekt: Přeložka STL plynovodu PE160 v OK Radlík	Stupeň: PDPS
Příloha: PODÉLNÝ PROFIL	Čís. přílohy: 3.