



**K.ú. Jílové u Prahy  
660 094**

## HRANICE POZEMKŮ KN

## HRANICE KU

**POZEMKOVÉ PARCELY DOTČENÉ ULOŽENÍM POTRUBÍ PŘELOŽKY PZ**

## POZEMKOVÉ PARCELY DOTCENÉ OCHRANNÝM PÁSMEM PŘELOŽKY

## STAVAJICI STL PLYNOVOD


## RUŠENÝ ÚSEK VTL PLYNOVODU

## PRELOZENÝ SIL PLYNOVOD


## HRANICE OCHRAŇNEHO PASIVA S IAVAJICHO PZ




## HRANICE OCHRANNEHO PASMA PRELOZENENHO PZ

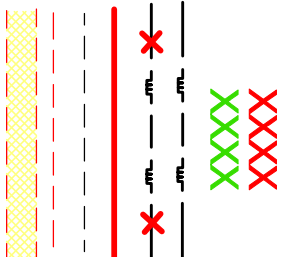
**PLOCHA OCHRANNEHO PASMA PRELOZENÉHO PZ (pruh šířky 4,2m)**

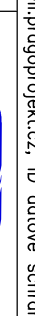

## Souřadnicový systém S-JTSK, Výškový systém Bpv

Adresář Liberec – Dvorktvořa 623/10, 460 01 Liberec 1 – tel. 485 234 511, e-mail: molibova@ipr.pragoprojekt.cz, ID datové schránky: 4klr54		 <p><b>PRAGOPROJEKT</b></p>
Hlavní inženýr projektu: Ing. Milán Strnad .....	Předkurní: Ing. David BOČÁNEK .....	
podpis:	podpis:	
Reditel adrešfuru Liberec: Ing. Milán STRNAD		Zhotovitel:
PRAGOPROJEKT, o.s., K Ryšánu 1669/16, 147 54 Praha 4		

Normál/výpracov: Ing. Petr POPR podpis: 	Zadávací projektant: Petr KARMAZÍN podpis: 
Technická kontrola: Petr KARMAZÍN podpis: 	Čís. zakázky: 201 012




**PETR KARMAZÍN**  
projektování staveb

**Podpis/otevřít:**

Adresa : Turistická 26  
Jablonec n/L, 466 06

tel: 483 317 150  
mobil: 776 781 590  
e-mail: karmazindp@volny.cz

Kraj:	STŘEDOČESKÝ		
Obec:	JÍLOVÉ U PRAHY		
Objednatel:	Krajská správa a údržba silnic Středočeského kraje, no. Zborovská 81/11, 150 21 Praha 5		
Akce:	<b>II/105-SEVERNÍ OBCHVAT JÍLOVÉHO U PRAHY</b> <b>II. ETAPA (km 0,400 - KÚ)</b>		
Objekt:	Přeložka STL plynovodu PE50 staničení km 1,190		
Příloha:	<b>ZÁKRES DO MAPY KN</b>		
Čís. zakázky:	18-267-2-001		
Čís. akce:	06-259		
Datum:	12/2020		
Formát:	3 x A4		
Měřítko:	1 : 500		
Stupeň:	Souprava:		
Čís. přílohy:	<b>PDPS</b>		
	<b>2.</b>		

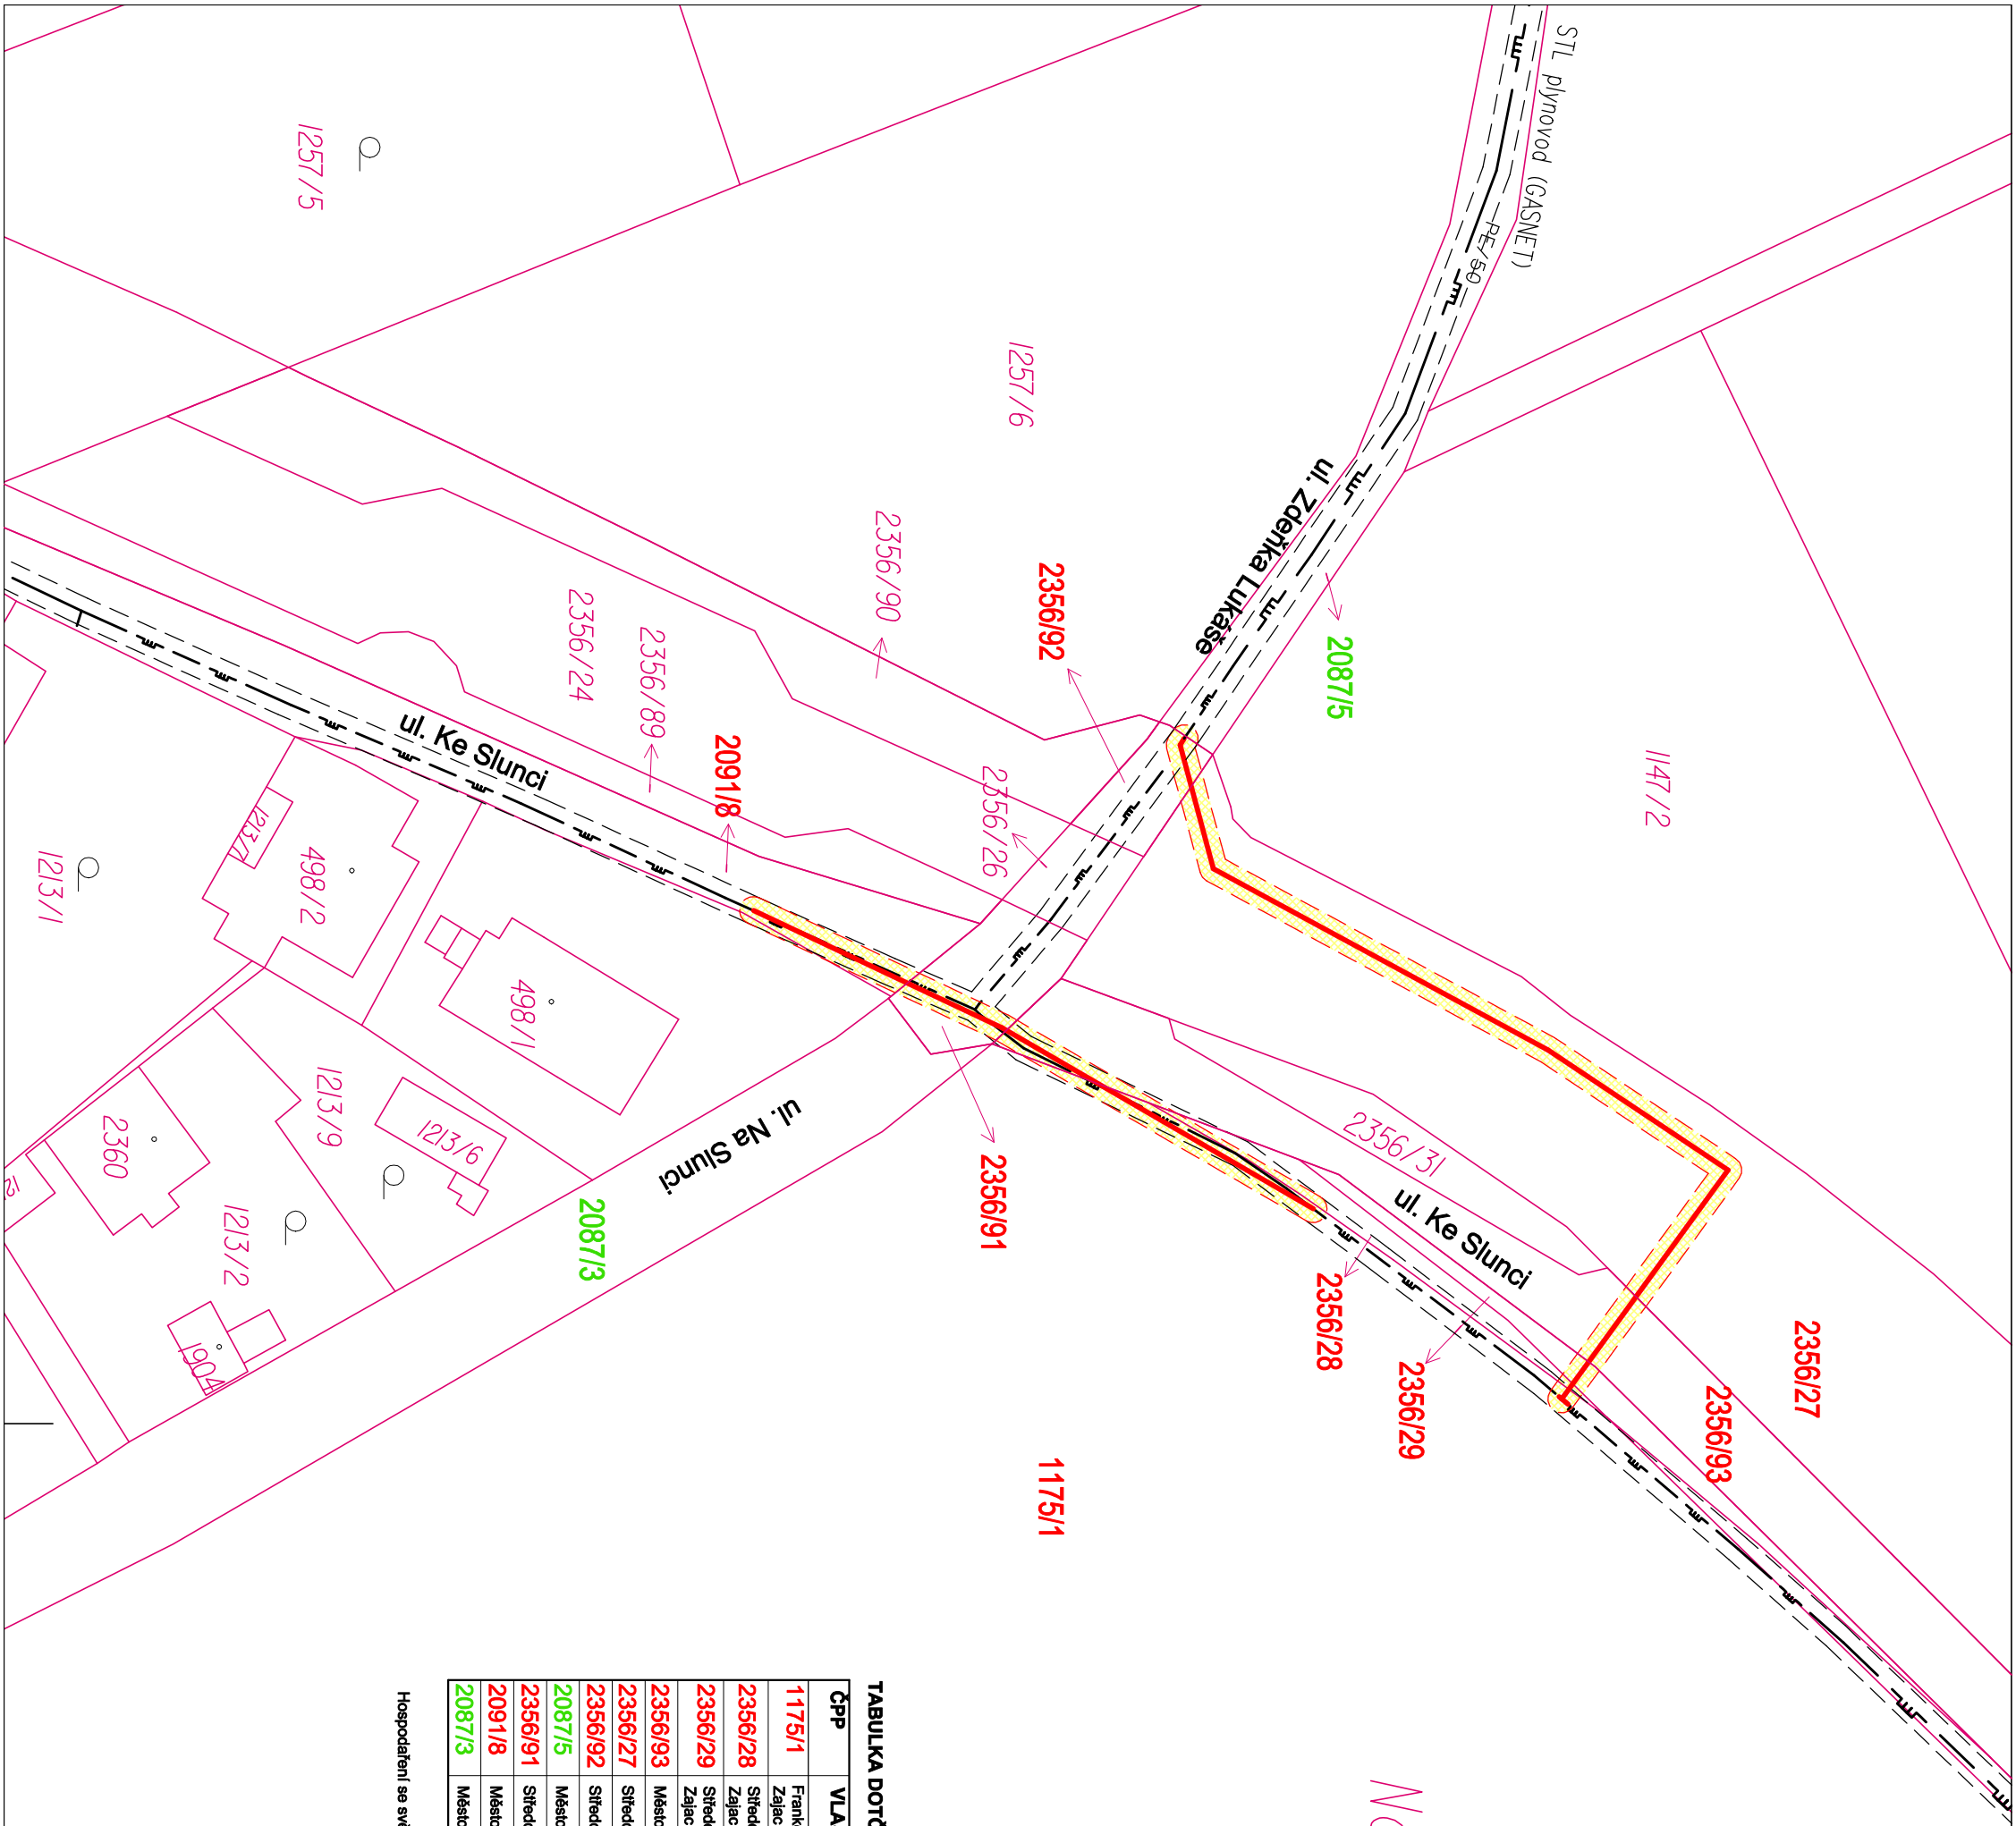

ČP	VLASTNÍK	DL, UL, OŽENÍ STL, PZ (m)
1175/1	Franková Jilka, U Hrdlova 553, 689163 Veľká Némice Zajac Pavol, Tadičská 311/69, 68447 Sitbica	6/27 19,15
2356/28	Sitbodošský kraj, Zborovská 811/1, Smičnov, 15000 Praha 5 Zajac Pavol, Tadičská 311/69, 68447 Sitbica 21/27	6/27 0,50
2356/29	Sitbodošský kraj, Zborovská 811/1, Smičnov, 15000 Praha 5 Zajac Pavol, Tadičská 311/69, 68447 Sitbica 21/27	6/27 2,00
2356/93	Mesto Jilové u Prahy, Masarykovo námestí 194, 25401 Jilové u Prahy	14,0
2356/27	Sitbodošský kraj, Zborovská 811/1, Smičnov, 15000 Praha 5	62,00
2356/92	Sitbodošský kraj, Zborovská 811/1, Smičnov, 15000 Praha 5	3,75
2067/5	Mesto Jilové u Prahy, Masarykovo námestí 194, 25401 Jilové u Prahy	OP 1,25m²
2356/91	Sitbodošský kraj, Zborovská 811/1, Smičnov, 15000 Praha 5	8,10
2091/8	Mesto Jilové u Prahy, Masarykovo námestí 194, 25401 Jilové u Prahy	12,00
2067/3	Mesto Jilové u Prahy, Masarykovo námestí 194, 25401 Jilové u Prahy	OP 0,15m²

Hospodaření se svěřeným majetkem kraje vykonává Krajská správa a údržba silnic Středočeského kraje p.o., Zborovská 81/11, Smíchov, 15000 Praha 5