




OPATŘENÍ "3"
KM 0,203

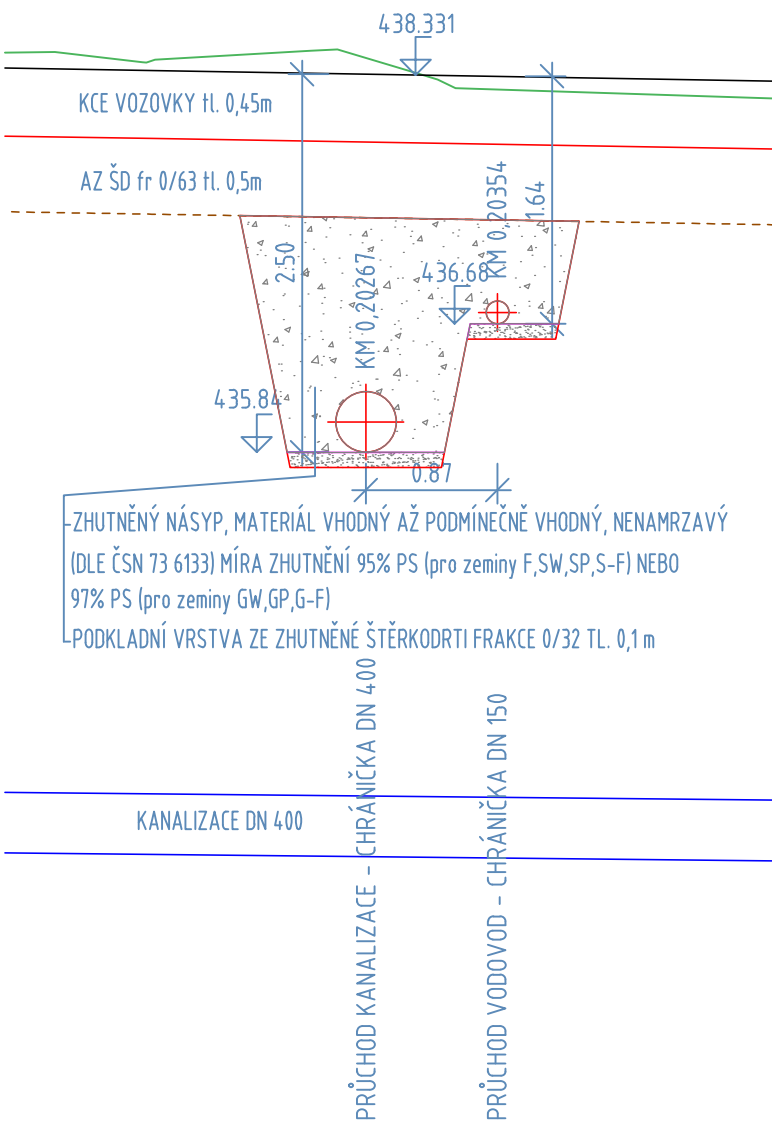


OPATŘENÍ "9"
KM 0,417

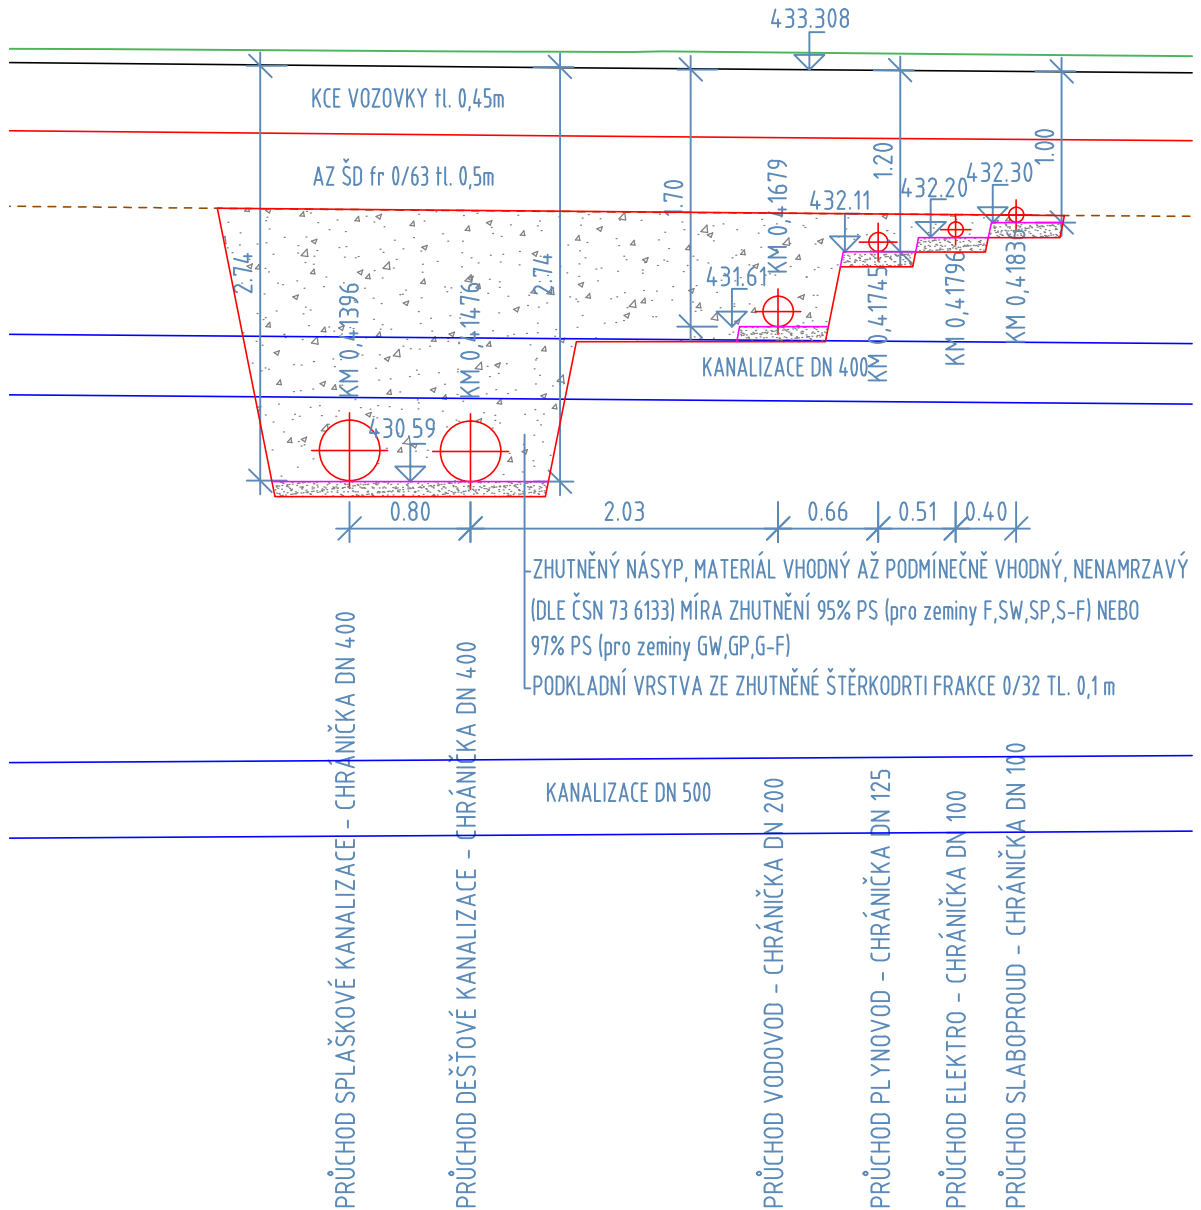


DEŠŤOVÁ KANALIZACE
KM 0,489

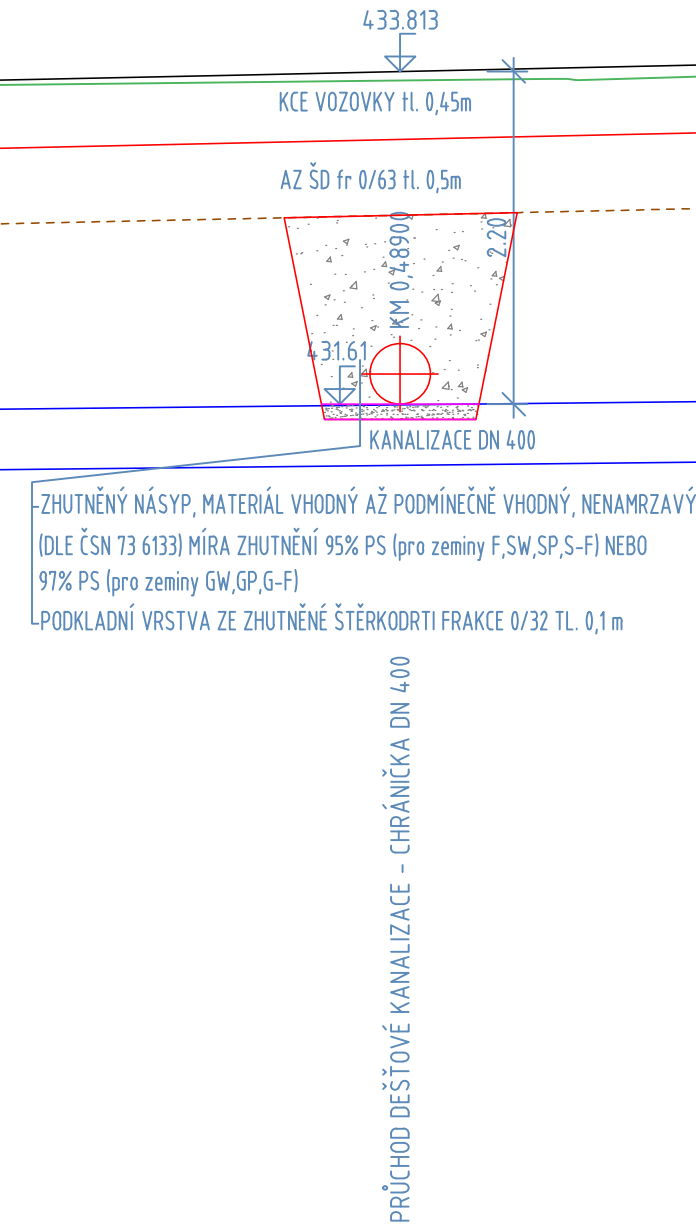


OPATŘENÍ "4"
KM 0,744

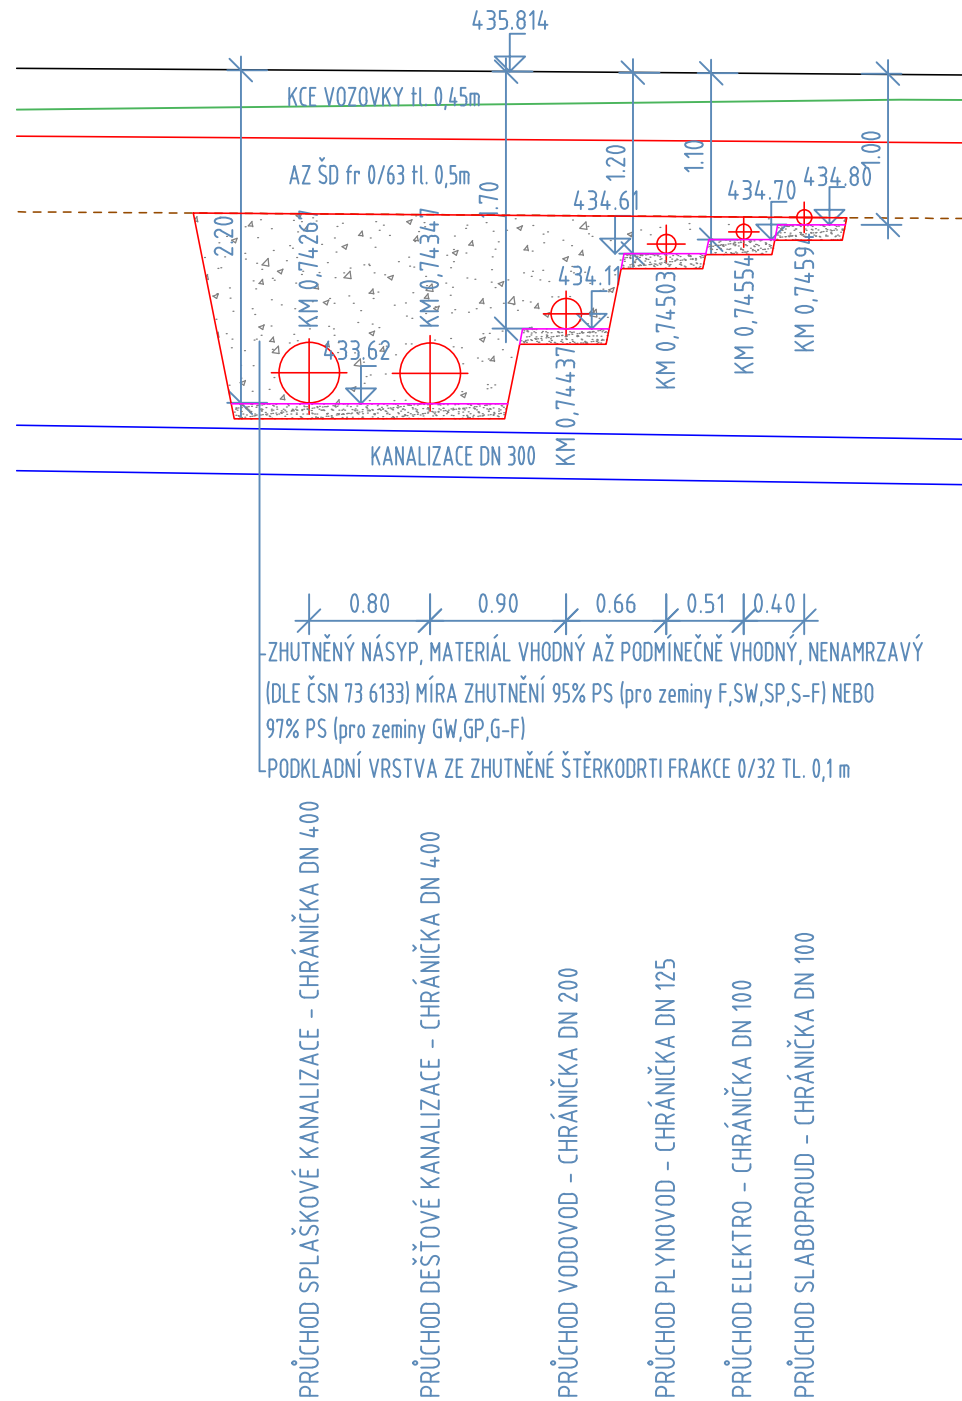


OPATŘENÍ "5"
KM 1,186

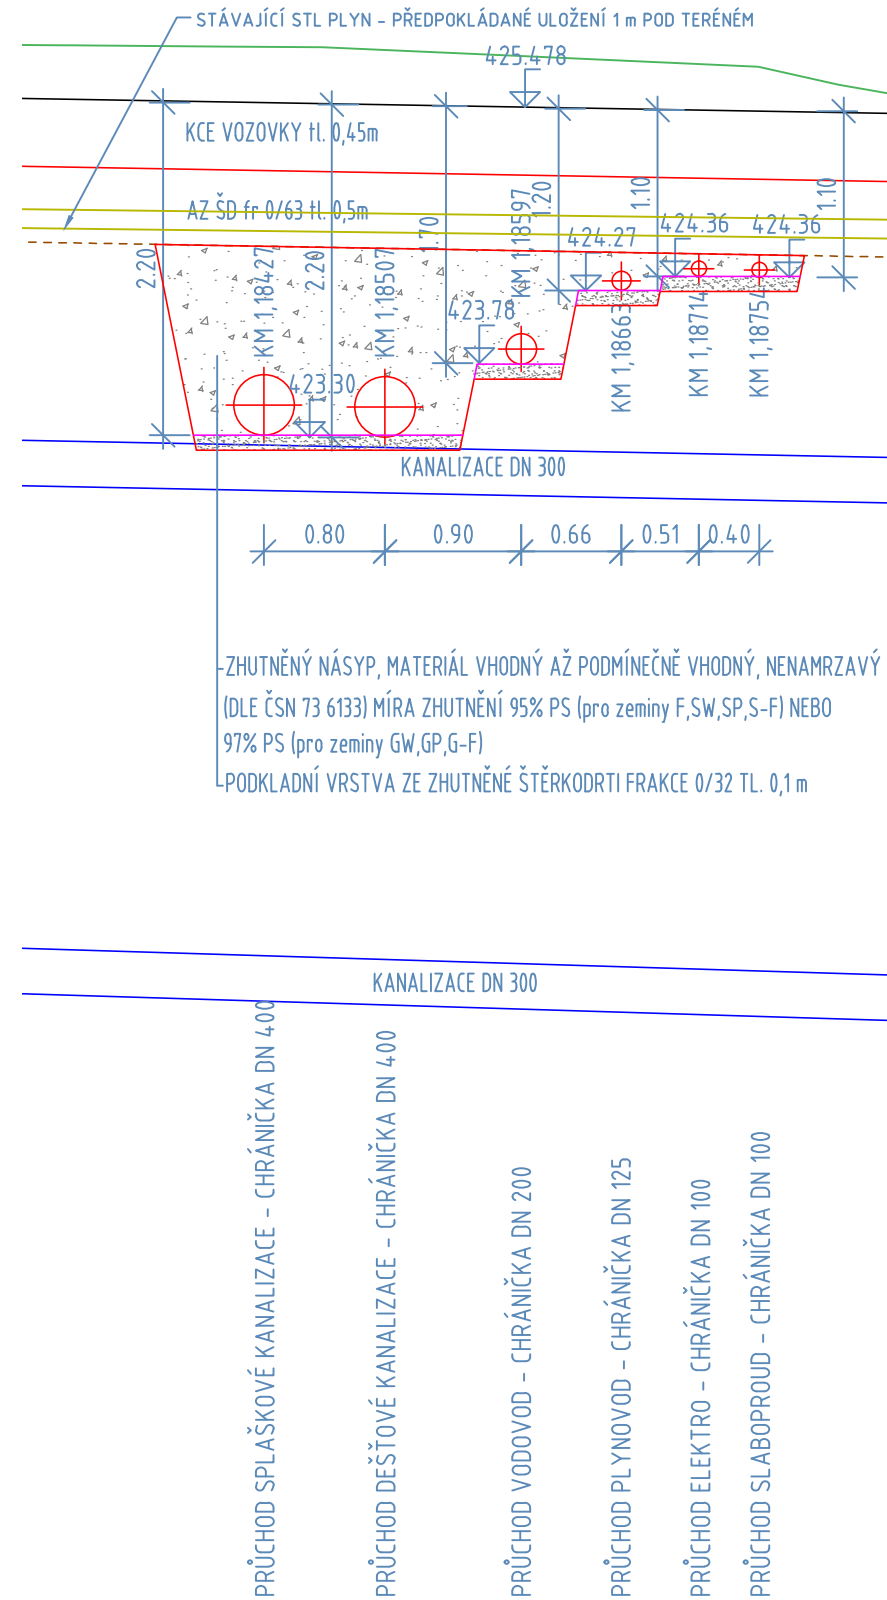


OPATŘENÍ "6"
KM 1,2945

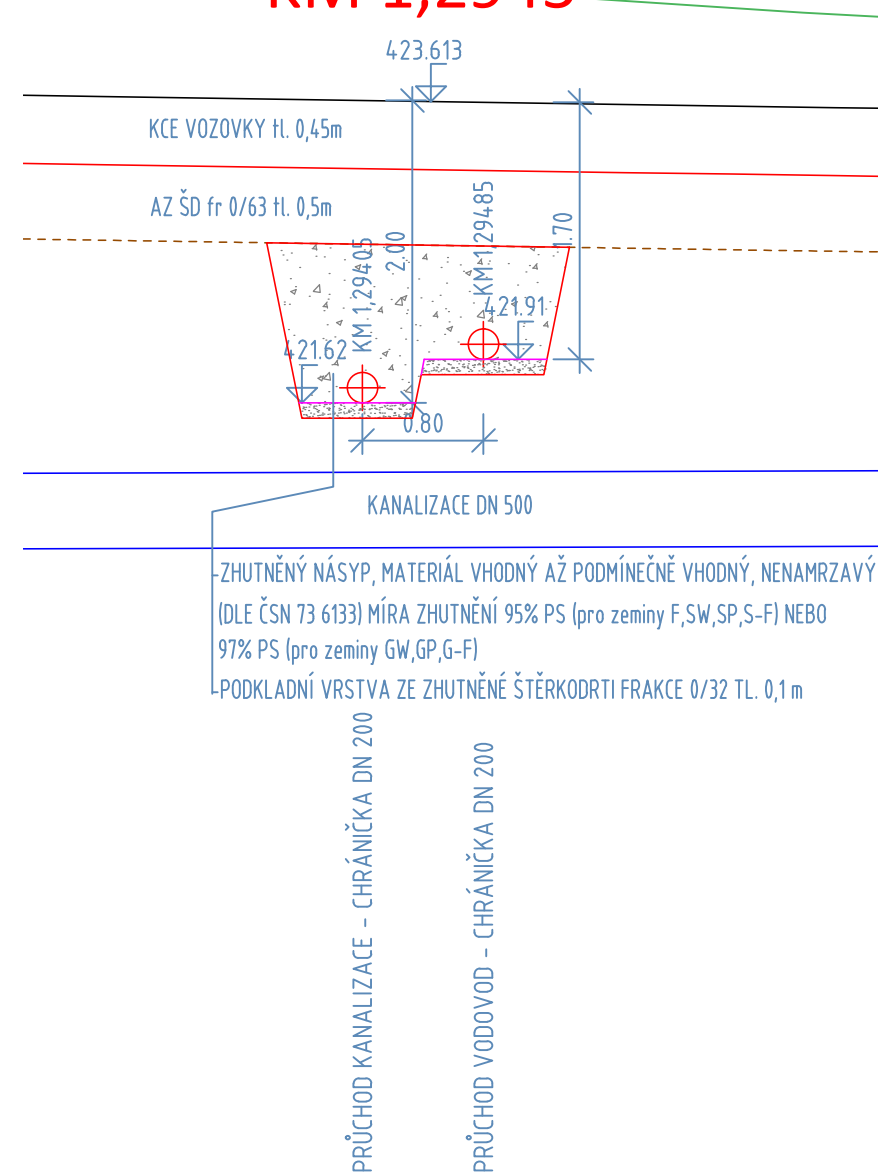


OPATŘENÍ "7"
KM 1,465

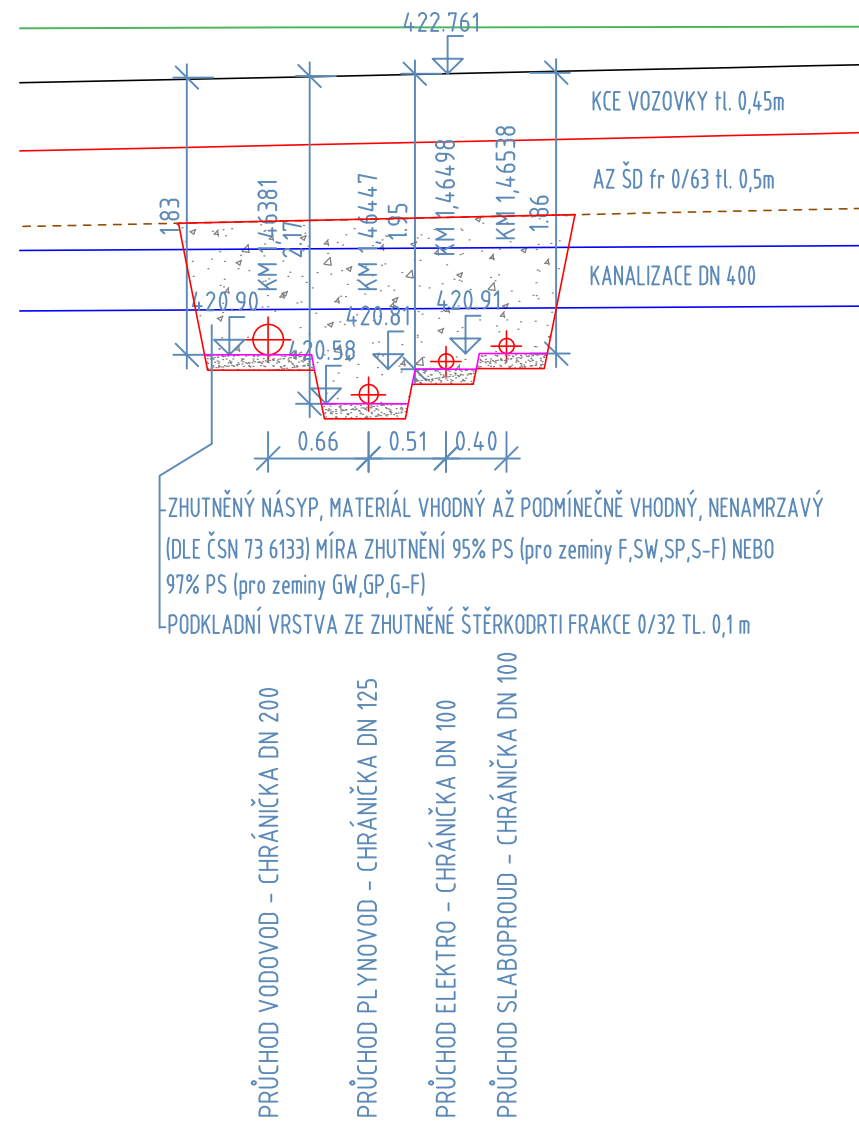

OPATŘENÍ "8"
KM 1,618

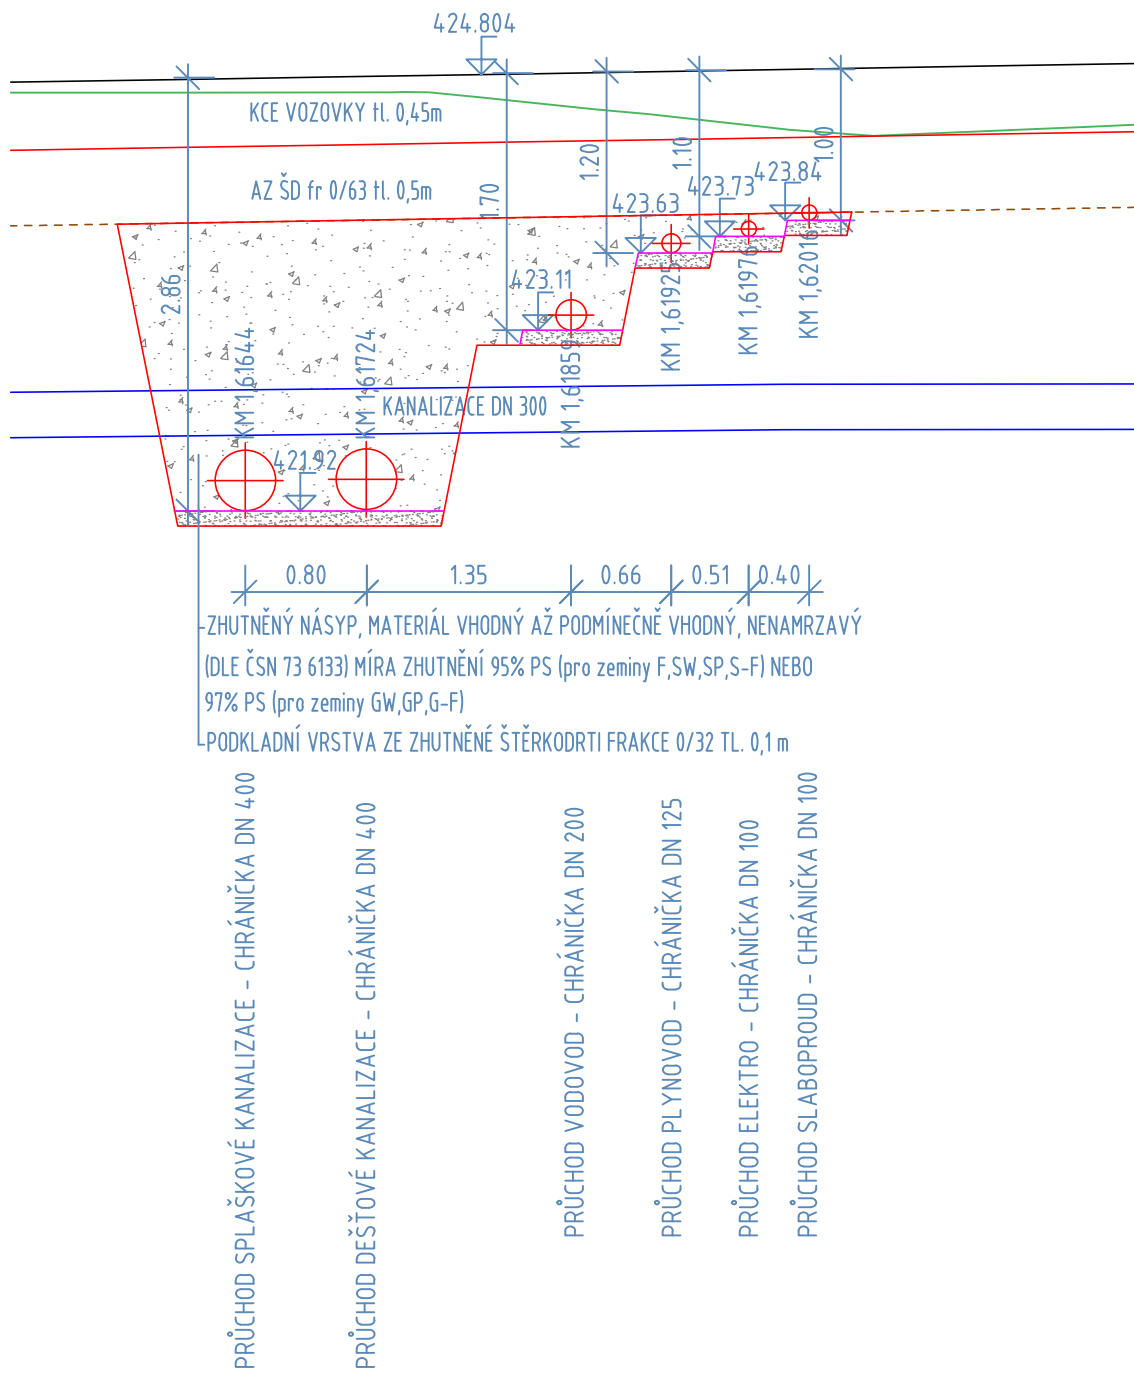

ČÁST D.1
SO 903

Zhotovitel PD: PRAGOPROJEKT, a.s., K Ryšánce 1668/16, 147 54 Praha 4, IČ: 45272387, www.pragoprojekt.cz, datová schránka: 4kfr54 Zpracovatelský útvar: Ateliér Liberec – Dvořákova 623/10, 460 01 Liberec 1, Tel.: 485 234 511, E-mail: milan.stirnad@pragoprojekt.cz		Souřadnicový systém S–UTSK, Výškový systém Bpv	
Návrh/vypracoval: Ing. Václav PETRÍČEK podpis: <i>Petríček</i>		Zodpovědný projektant: Ing. Milan STIRNAD podpis: <i>Stirnad</i>	
Technická kontrola: Ing. David BOČÁNEK podpis: <i>Bočánek</i>		Ředitel ateliéru Liberec: Ing. Milan STIRNAD	
			

Kraj:	STŘEDOČESKÝ	Číslo zakázky:	18–267–2–001
Místo stavby:	JÍLOVÉ U PRAHY	Číslo akce:	06–259
Objednatel:	Krajská správa a údržba silnic Středočeského kraje, p.a., Zborovská 81/11, 150 21 Praha 5	Datum:	12/2020
Název stavby:	II/105 - SEVERNÍ OBCHVAT JÍLOVÉHO U PRAHY II. ETAPA (km 0,400 - KÚ)	Formát:	6xA4
Objekt:	Chráničky pro inženýrské sítě města Jílového u Prahy	Měřítko:	1:50
		Stupeň:	Souprava:
Příloha:	PŘÍČNÉ ŘEZY	Číslo přílohy:	4.