

III/2761 MALÁ BĚLÁ, REKONSTRUKCE MOSTU ev.č. 2761–2


SO.201 – MOSTNÍ OBJEKT

STÁVAJÍCÍ STAV A DEMOLICE MOSTU – ŘEZY/POHLED

M 1:50


PŘÍČNÝ ŘEZ A-A

M 1:50

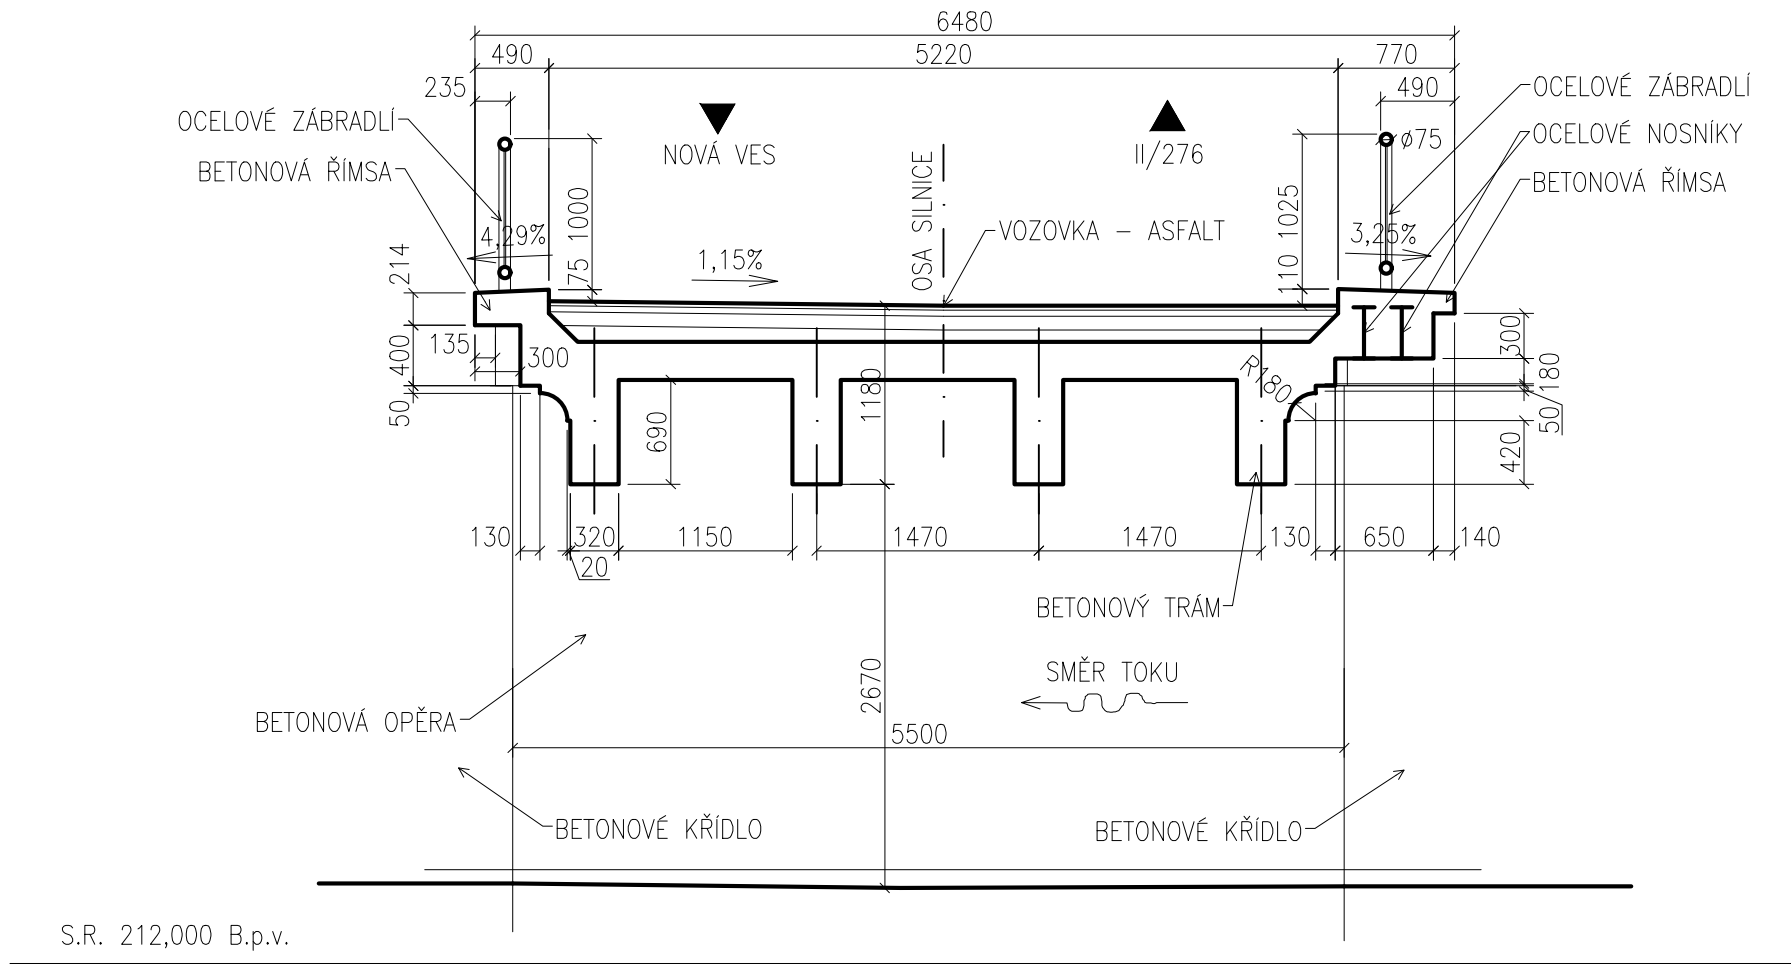

POHLED/PODÉLNÝ ŘEZ B-B

M 1:50

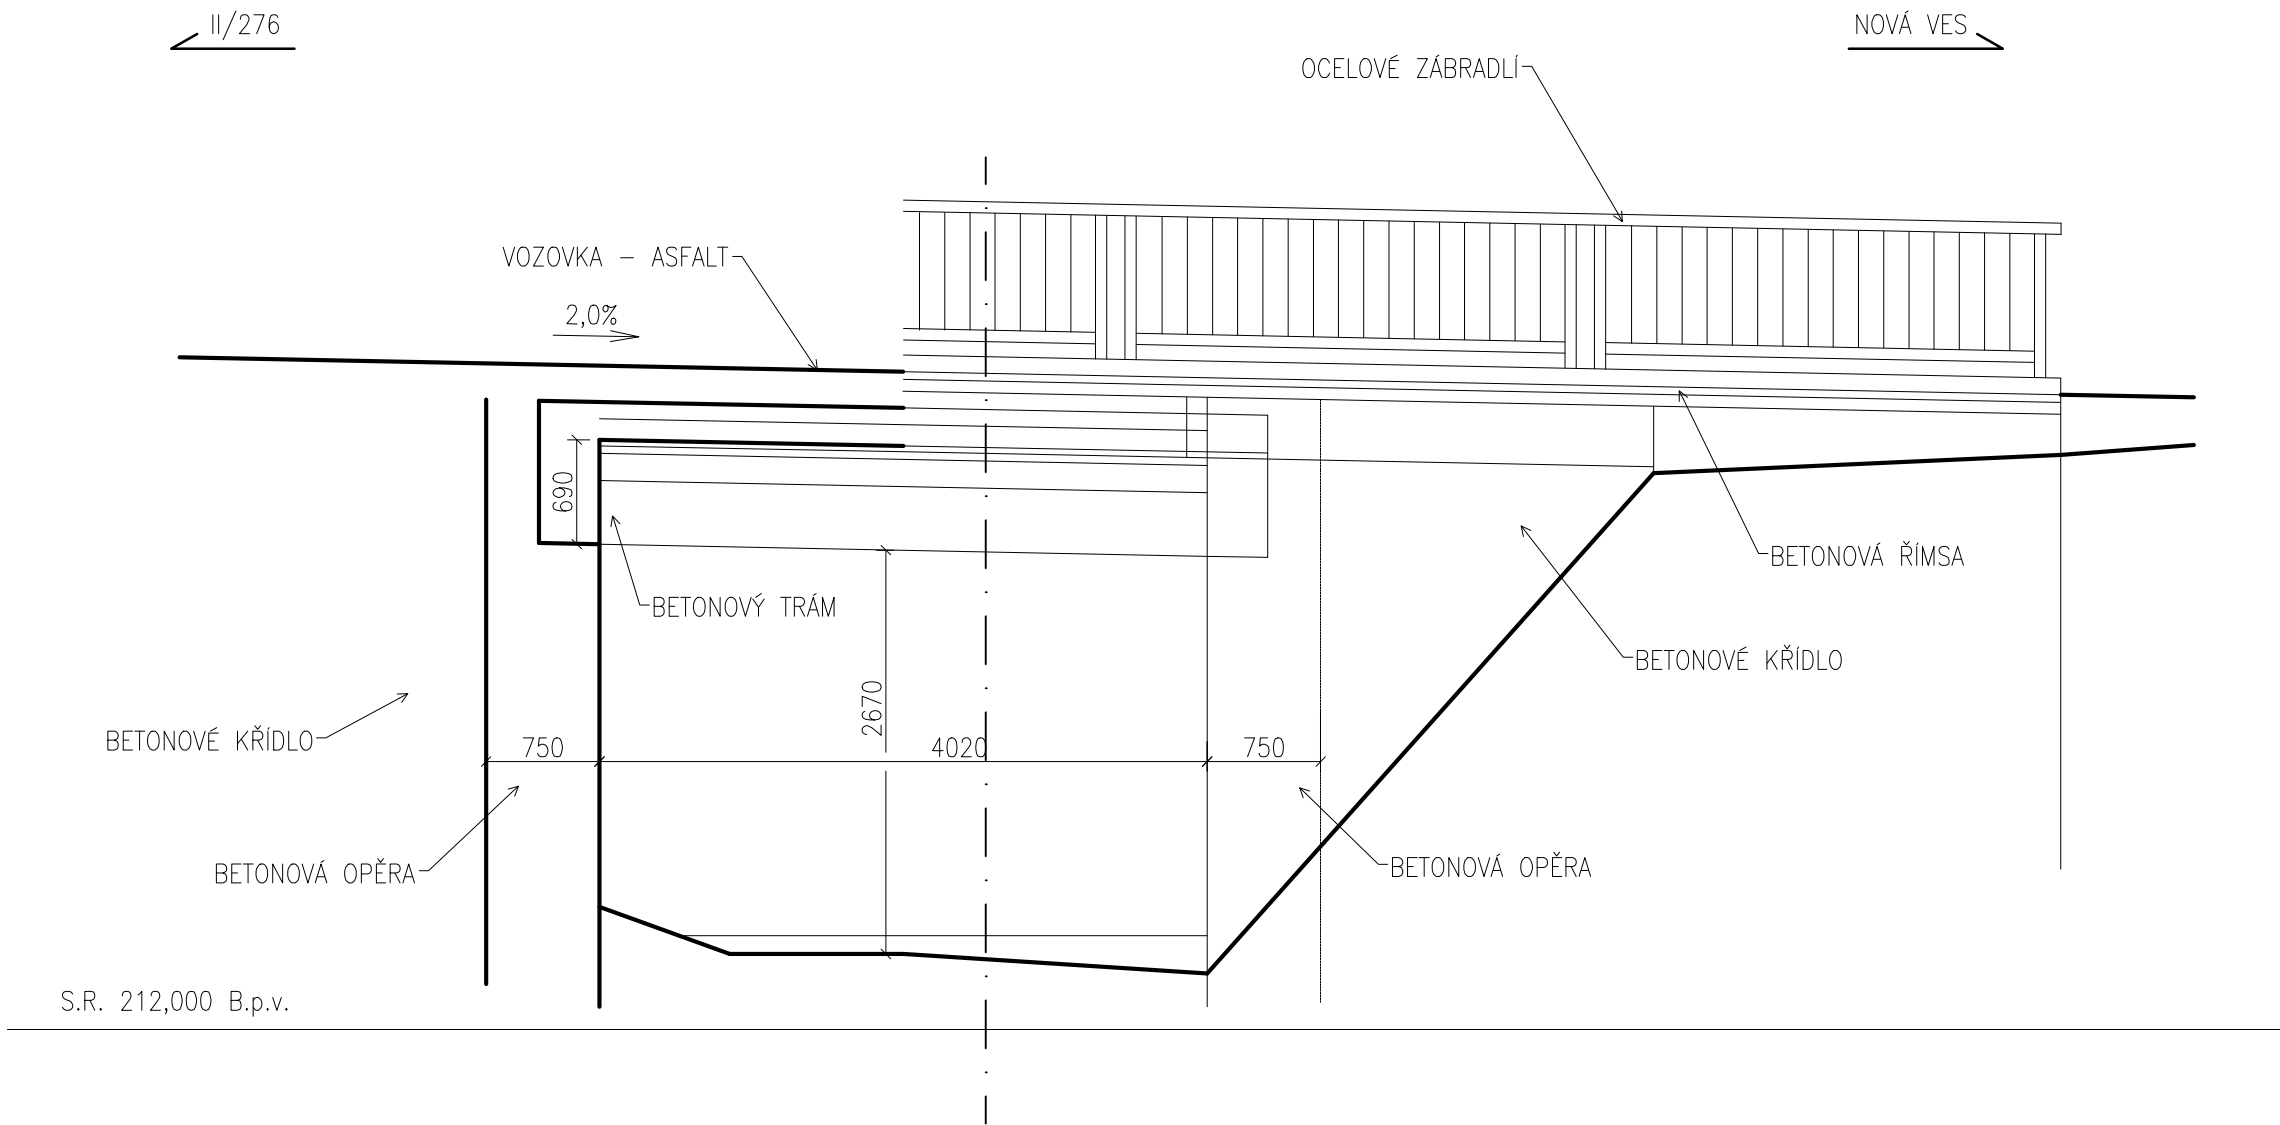

Investor	STŘEDOČESKÝ KRAJ	
	Zborovská 11, 150 21 Praha 5	
	IČ: 708 91 095	

Koordinace stavby a profesí		
Koordinace stavby a technologie		
Zodpovědná osoba		

Zpracoval	Kontroloval	Schválil	Ing. Vít Hoznour Na Ovčínách 970/4, 170 00 Praha 7
Ing. M. Knytl	Ing. V. Hoznour		
Oprávněná osoba kooperanta: Ing. V. Hoznour			číslo zakázky: 03-19

Hlavní projektant	Vedoucí projektu	Tech. kontrola	Vypracoval	CR PROJECT CONSTRUCTIONS&ROADS CR PROJECT s.r.o., POD BORKEM 319, 293 01 Mladá Boleslav tel.: +420 326 700 666 GSM GATE: +420 606 602 039 fax: +420 326 700 665 e-mail: info@crproject.cz URL: http://www.crproject.cz	
Ing. Horák J.	Ing. Horák J.	Ing. Jiráček J.			
stavba: III/2761 MALÁ BĚLÁ, REKONSTRUKCE MOSTU EV.Č. 2761-2				HIP:	Ing. Jan Havelka
objekt: SO.201 - MOSTNÍ OBJEKT				číslo zakázky:	2007-095
část: stavební				stupeň dokumentace:	PDPS
obsah: STÁVAJÍCÍ STAV - ŘEZY				datum:	03.2019
název dig.souboru: SO_201_04.dwg				revize č.:	10-01
číslo přílohy: 201-04				ČK:	výtisk číslo: