

POVRCH ÚZEMÍ

asfalt	potok	tráva
--------	-------	-------

Podélný profil přípojky IPE 32x3

MĚŘÍTKO 1:100 / 1:100


HLOUBKA VÝKOPU

KÓTA DNA POTRUBÍ

KÓTA TERÉNU

STANIČENÍ [km],[m]

SKLON [promile] – DÉLKA [m]
DN [mm] – MATERIÁL – DÉLKA [m]

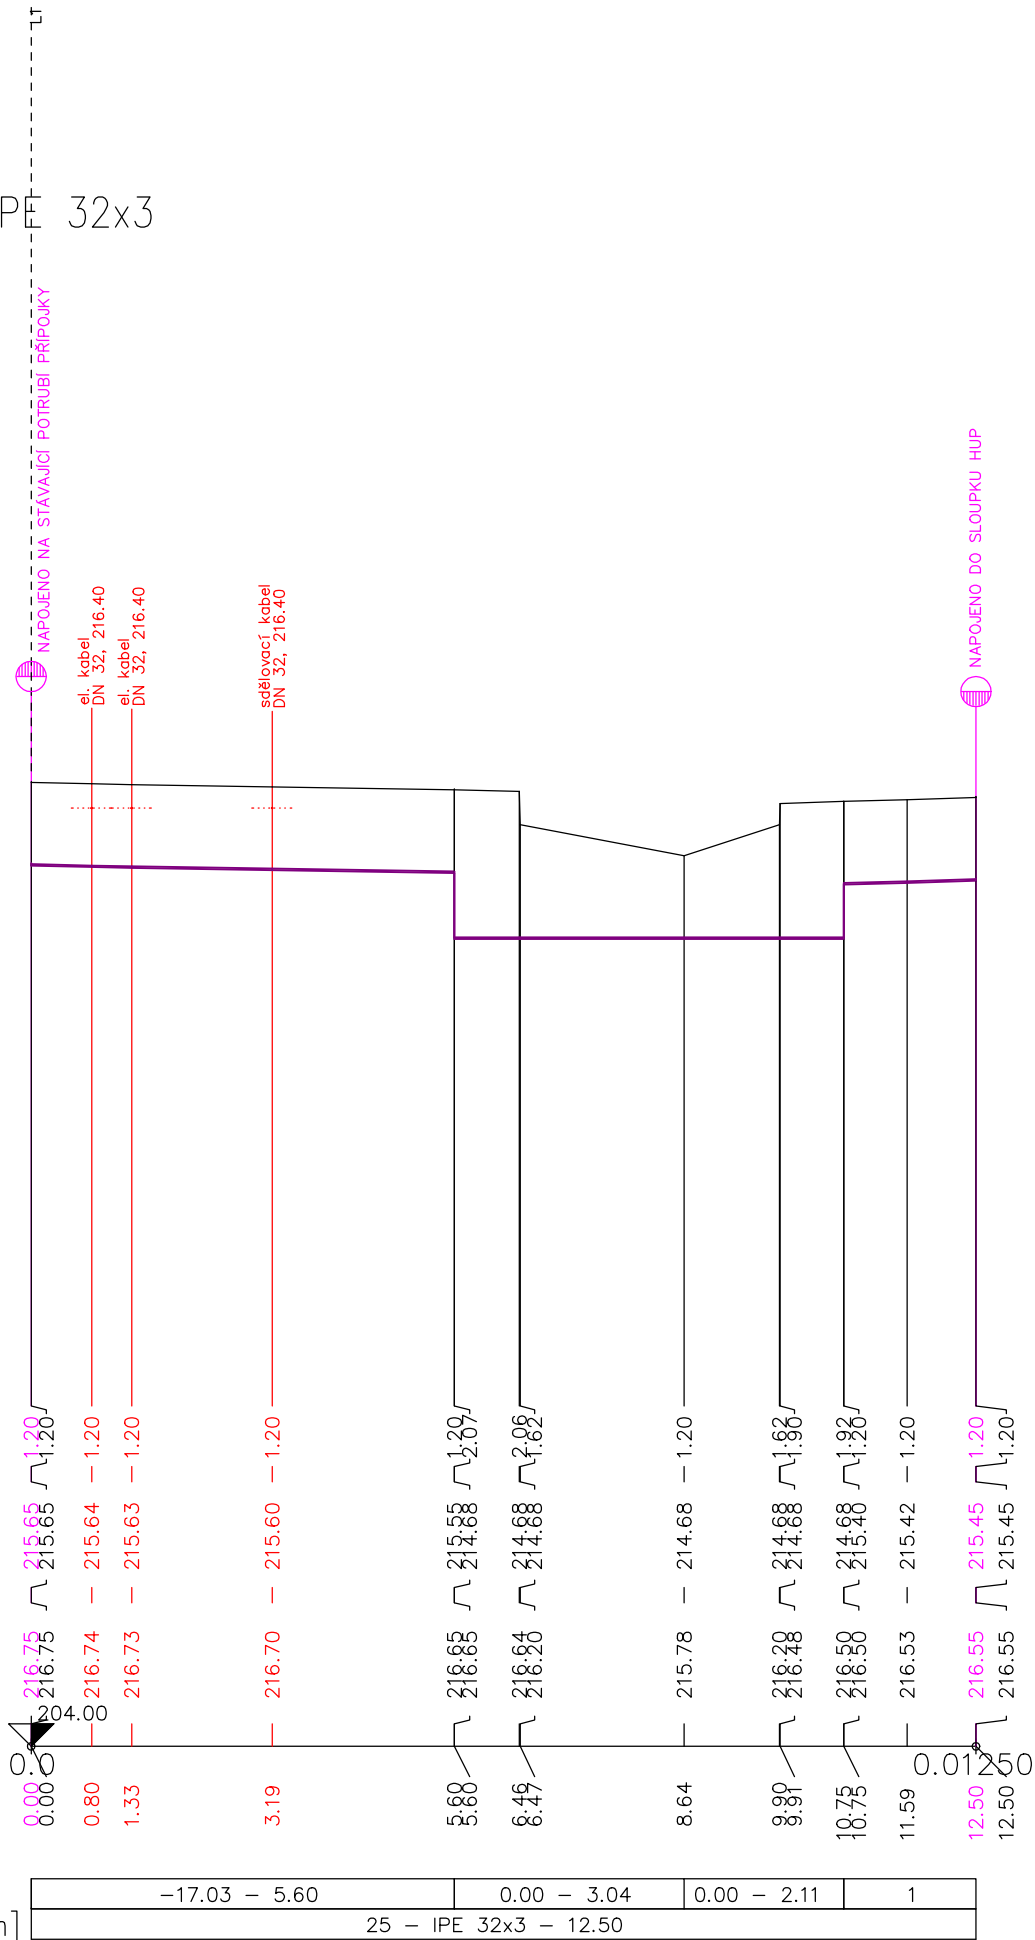

LEGENDA:
1) 28.57 – 1.75

Investor	STŘEDOČESKÝ KRAJ Zborovská 11, 150 21 Praha 5 IČ: 708 91 095
----------	--

Koordinace stavby a profesí		
Koordinace stavby a technologie		
Zodpovědná osoba		

Zpracoval	Kontroloval	Schválil	<div>MOOPEX</div> <div>MOOPEX projekt s.r.o., Poděbradská 538/46, 190 00 Praha 9 tel.: 266 19 96 26, fax: 266 19 96 57</div>
Marek Alferi	Ing. J. Boubelík		
Oprávněná osoba kooperanta: Ing. J. Boubelík			číslo zakázky: 08/016

Hlavní projektant	Vedoucí projektu	Tech. kontrola	Vypracoval	<div>CR PROJECT</div> <div>CONSTRUCTIONS&ROADS</div> <div>CR PROJECT s.r.o., POD BORKEM 319, 293 01 Mladá Boleslav tel.: +420 326 700 666 GSM GATE: +420 606 602 039 fax: +420 326 700 665 e-mail: info@crproject.cz URL: http://www.crproject.cz</div>	
Ing. Horák J.	Ing. Horák J.	Ing. Jirák J.		<div>stavba: III/2761 MALÁ BĚLÁ, REKONSTRUKCE MOSTU EV.Č. 2761-1</div> <div>objekt: SO.501 - PŘELOŽKA PLYNOVODU</div> <div>část: stavební</div> <div>obsah: PODÉLNÝ PROFIL PŘELOŽKY PŘÍPOJKY</div> <div>název dig.souboru: pprpr.dwg</div> <div>číslo přílohy: 501-03-03</div>	
				HIP: Ing Jan Havelka	
				číslo zakázky:	2007-093
				stupeň dokumentace:	PDPS
				datum:	04.2019
				měřítko: 1 : 100	formát: 2 x A4
				výkres číslo:	výtisk číslo:
				3	