


PODÉLNÝ ŘEZ
M 1:100

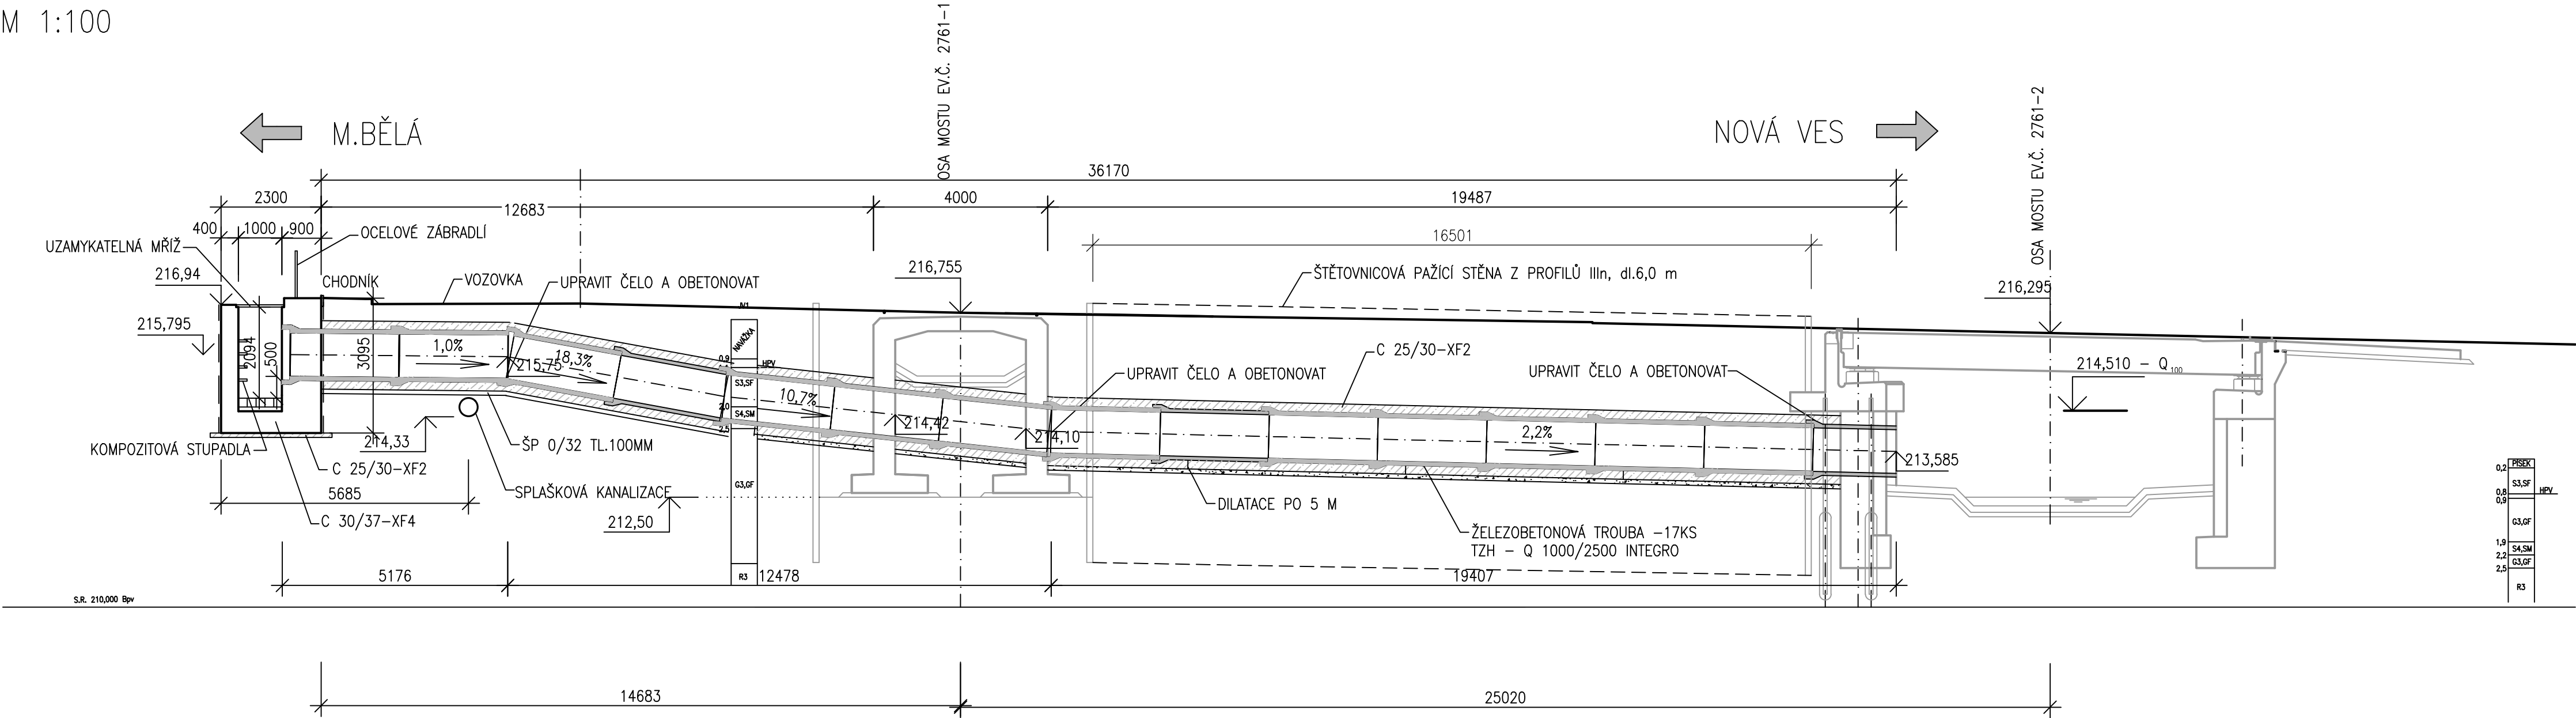

NAVRŽENÉ BETONY
PODKLADNÍ BETON C25/30 – XF2
VTOKOVÁ JÍMKA C30/37 – XF4
ŽB TROUBY min C30/37
OBETONOVÁNÍ TRUB C25/30 – XF2
OČEL
BETONÁŘSKÁ VÝZTUŽ B500B

Investor	STŘEDOČESKÝ KRAJ Zborovská 11, 150 21 Praha 5 IČ: 708 91 095		
----------	--	--	--

Koordinace stavby a profesí		
Koordinace stavby a technologie		
Zodpovědná osoba		

Zpracoval	Kontroloval	Schválil	Ing. Vít Hoznour Na Ovčínách 970/4, 170 00 Praha 7
Ing. M. Knytl	Ing. V. Hoznour		
Oprávněná osoba kooperanta: Ing. V. Hoznour			číslo zakázky: 03-19

Hlavní projektant	Vedoucí projektu	Tech. kontrola	Vypracoval	<div>CR PROJECT</div> <div>CONSTRUCTIONS&ROADS</div> <div>CR PROJECT s.r.o., POD BORKEM 319, 293 01 Mladá Boleslav tel.: +420 326 700 666 GSM GATE: +420 606 602 039 fax: +420 326 700 665 e-mail: info@crproject.cz URL: http://www.crproject.cz</div>
Ing. Horák J.	Ing. Horák J.	Ing. Jiráček J.		
stavba: III/2761 MALÁ BĚLÁ, REKONSTRUKCE MOSTU EV.Č. 2761-1				HIP: Ing. Jan Havelka
objekt: SO.105 - PROPUSTEK				číslo zakázky: 2007-095
část: stavební				stupeň dokumentace: PDPS
obsah: PODÉLNÝ ŘEZ				datum: 03.2019
název díg.souboru: SO_105_04.dwg				revize č.: 10-01
číslo přílohy: 105-04				ČK: výtisk číslo: