KATASTRY

MĚŘÍTKA 1:250/100

LEGENDA TYPŮ ČAR
PŮVODNÍ TERÉN
PROPUSTEK
UPRAVENÝ TERÉN

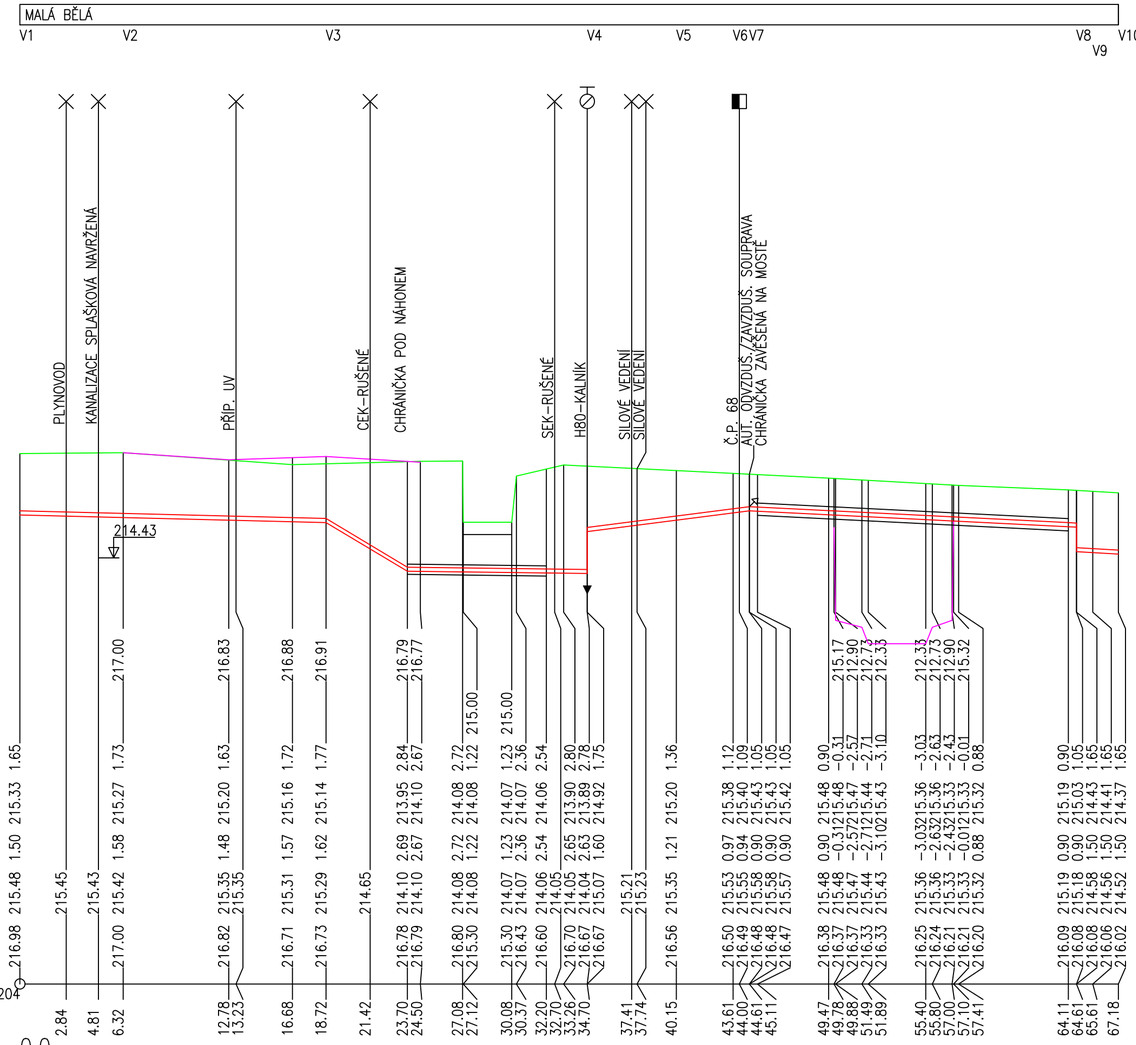

Investor	STŘEDOČESKÝ KRAJ Zborovská 11, 150 21 Praha 5 IČ: 708 91 095

Koordinace stavby a profesí		
Koordinace stavby a technologie		
Zodpovědná osoba		

Zpracoval	Kontroloval	Schválil	
V. Bičiště, ing. E. Kozák	*ing. E. Kozák*		ING.EVŽEN KOZÁK s.r.o. projekce vodohospodářských staveb Koryta 29, Loukov 294 11 tel: 326 789 357 , 602 422 354 E-mail: evzen.kozak@seznam.cz
Oprávněná osoba kooperanta:	*ing. Evžen Kozák*		číslo zakázky: 2008022

Hlavní projektant	Vedoucí projektu	Tech. kontrola	Vypracoval
Ing. Horák J.	*Ing. Horák J.*	*Ing. Jirák J.*	

CR PROJECT CONSTRUCTIONS&ROADS
CR PROJECT s.r.o., POD BORKEM 319, 293 01 Mladá Boleslav
tel.: +420 326 700 666 GSM GATE: +420 606 602 039
fax: +420 326 700 665 e-mail: info@crproject.cz
URL: http://www.crproject.cz

stavba:
III/2761 MALÁ BĚLÁ, REKONSTRUKCE MOSTU EV.Č. 2761-2

objekt: SO.301 - PŘELOŽKA VODOVODU

část: stavební

obsah:
PODÉLNÝ PROFIL

HIP:	Ing. Jan Havelka
číslo zakázky:	2007-093
stupeň dokumentace:	PDPS
datum:	03.2019
měřítko: 1 : 250/100	formát: 3 x A4
výkres číslo: 02	výtisk číslo:

název dig.souboru: 2008022-310-03-02 PP.dwg

číslo přílohy: 301-03-02