


PŘÍČNÝ ŘEZ
M 1:50

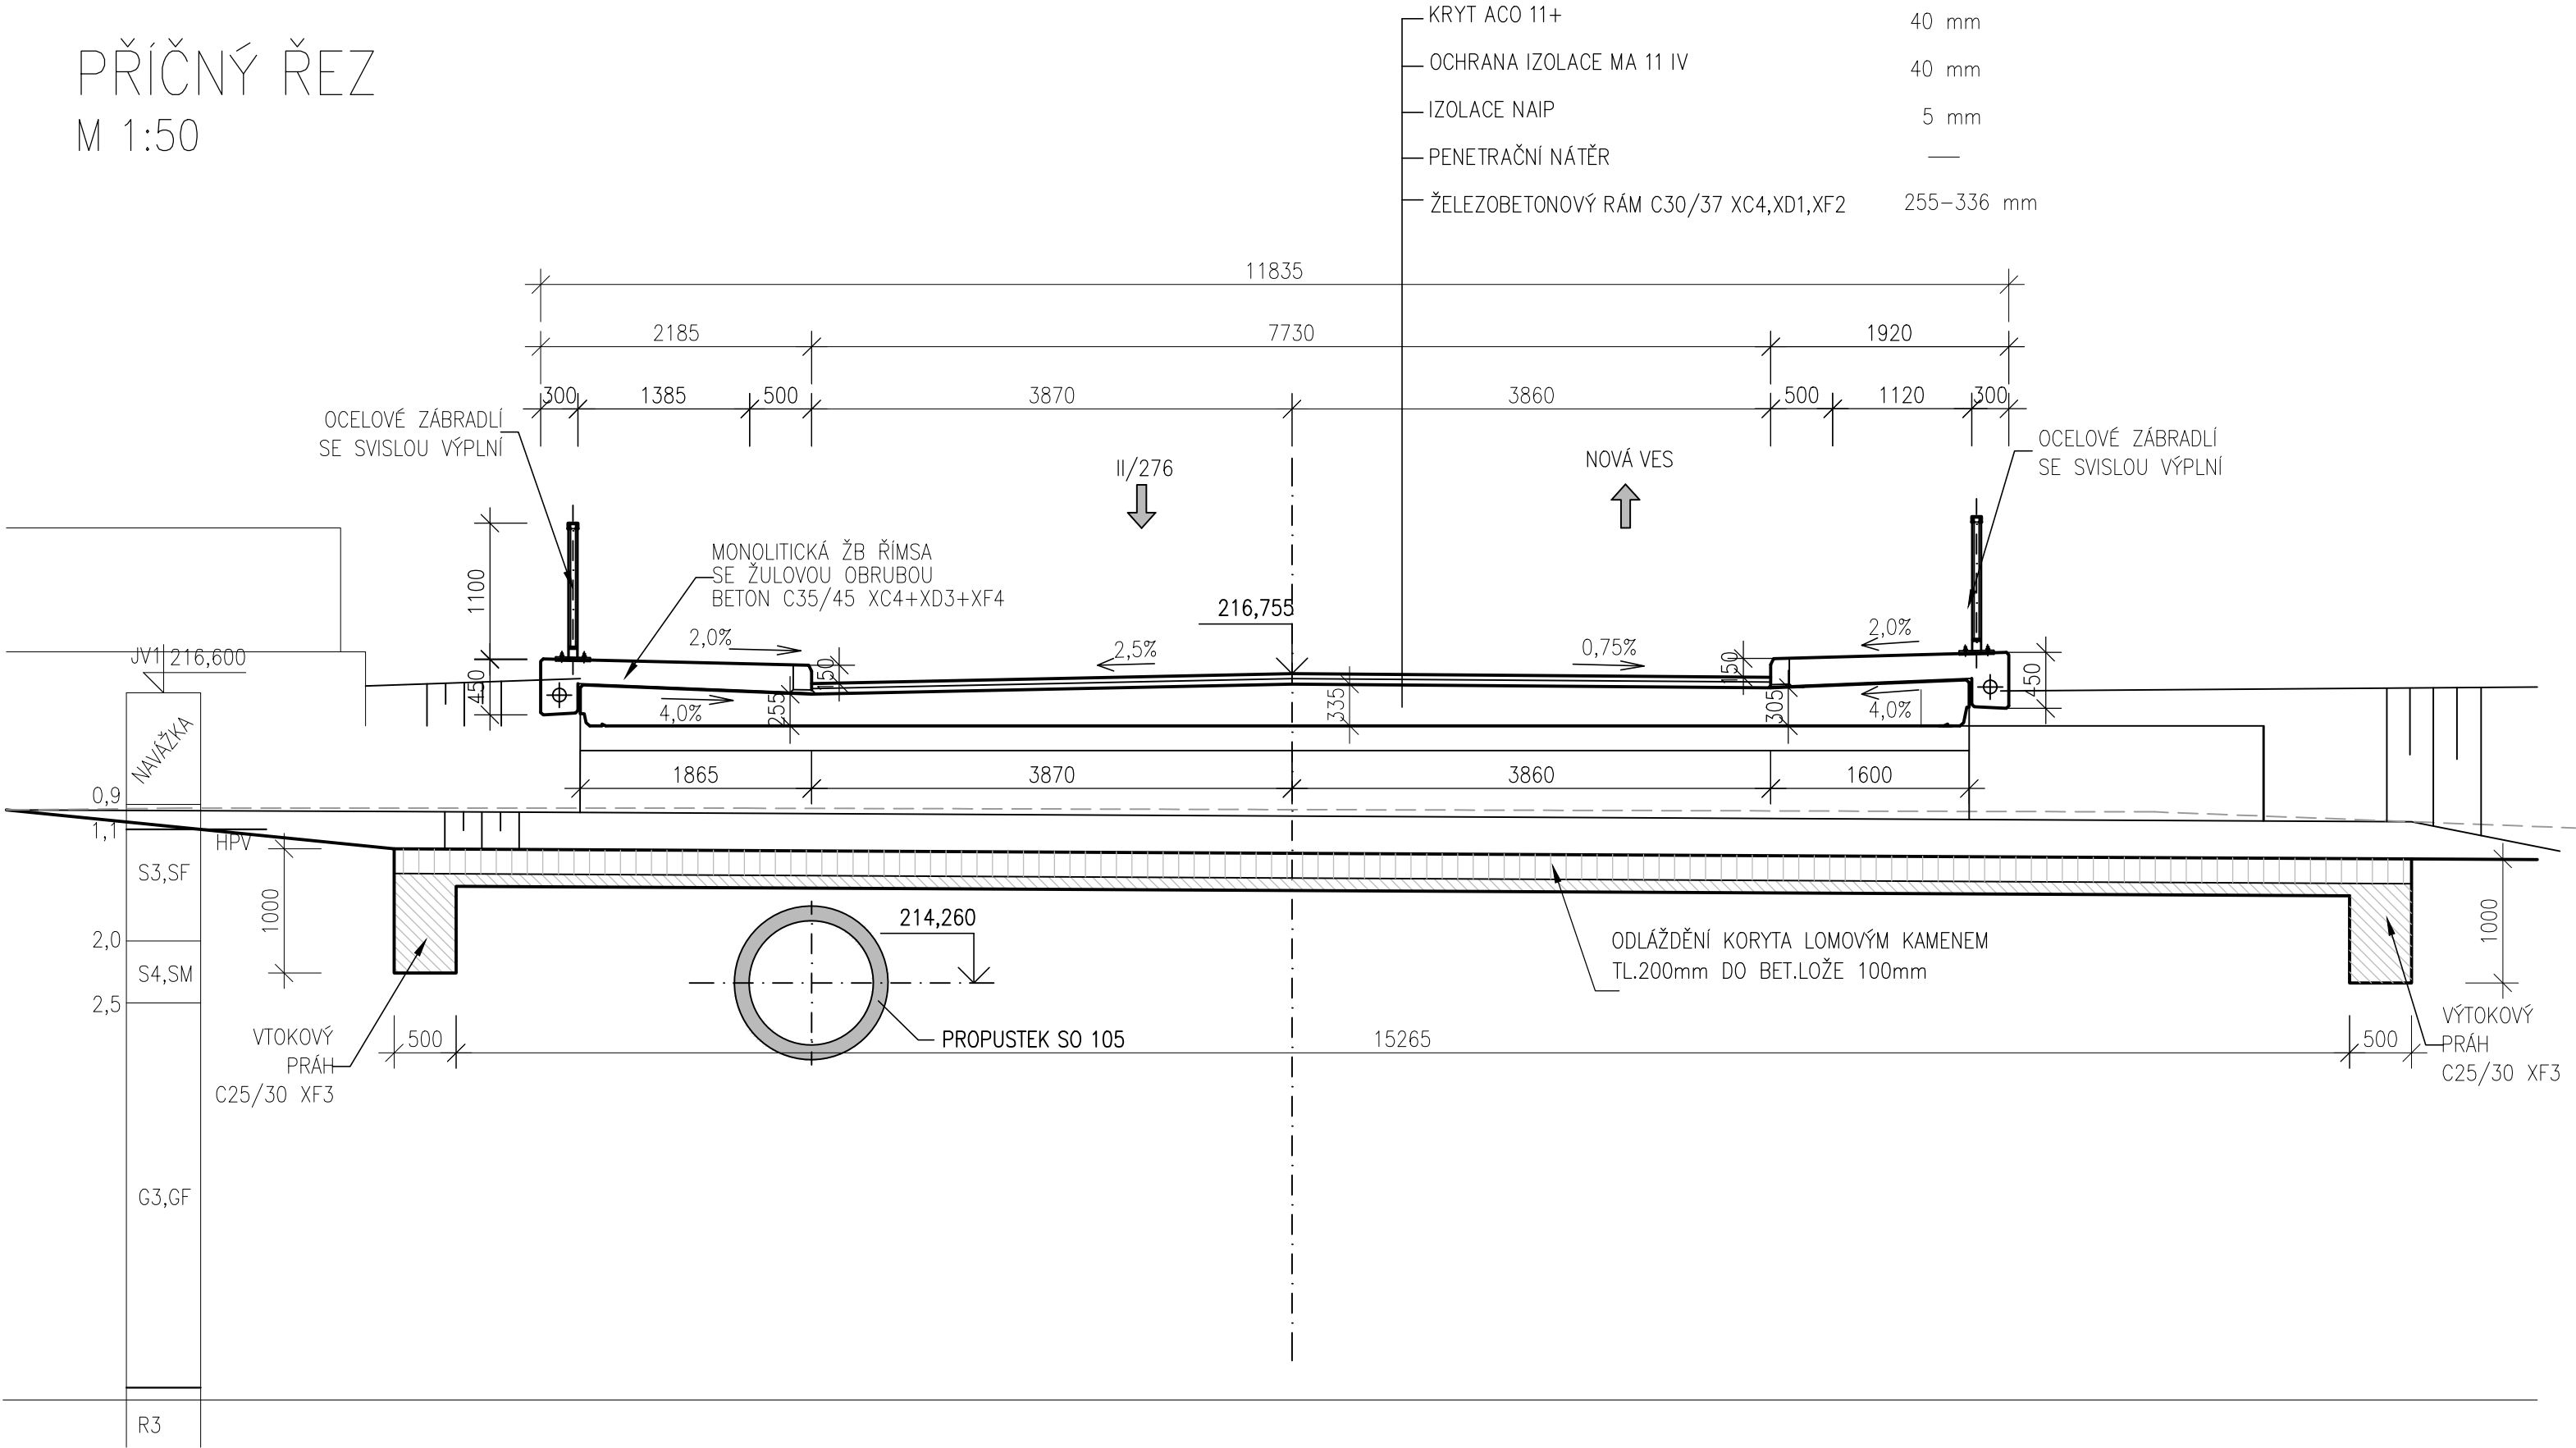

S.R. 210,000 Bpv

| | | |
|----------|--|--|
| Investor | STŘEDOČESKÝ KRAJ Zborovská 11, 150 21 Praha 5 IČ: 708 91 095 | |
|----------|--|--|

| | | |
|---------------------------------|--|--|
| Koordinace stavby a profesí | | |
| Koordinace stavby a technologie | | |
| Zodpovědná osoba | | |

| | | | |
|---|-----------------|----------|---|
| Zpracoval | Kontroloval | Schválil | Ing. Vít Hoznour Na Ovčínách 970/4, 170 00 Praha 7 |
| Ing. M. Knytl | Ing. V. Hoznour | | |
| Oprávněná osoba kooperanta: Ing. V. Hoznour | | | číslo zakázky: 03-19 |

| | | | | | |
|---|------------------|-----------------|------------|---|------------------|
| Hlavní projektant | Vedoucí projektu | Tech. kontrola | Vypracoval | <div>CR PROJECT</div> <div>CONSTRUCTIONS&ROADS</div> <div>CR PROJECT s.r.o., POD BORKEM 319, 293 01 Mladá Boleslav tel.: +420 326 700 666 GSM GATE: +420 606 602 039 fax: +420 326 700 665 e-mail: info@crproject.cz URL: http://www.crproject.cz</div> | |
| Ing. Horák J. | Ing. Horák J. | Ing. Jiráček J. | | | |
| stavba: III/2761 MALÁ BĚLÁ, REKONSTRUKCE MOSTU EV.Č. 2761-1 | | | | HIP: | Ing. Jan Havelka |
| objekt: SO.201 - MOSTNÍ OBJEKT | | | | číslo zakázky: | 2007-095 |
| část: stavební | | | | stupeň dokumentace: | PDPS |
| obsah: PŘÍČNÝ ŘEZ | | | | datum: | 03.2019 |
| název dig.souboru: SO_201_05-07.dwg | | | | revize č.: | 10-01 |
| číslo přílohy: 201-06 | | | | ČK: | výtisk číslo: |