




PŮDORYS 1:100

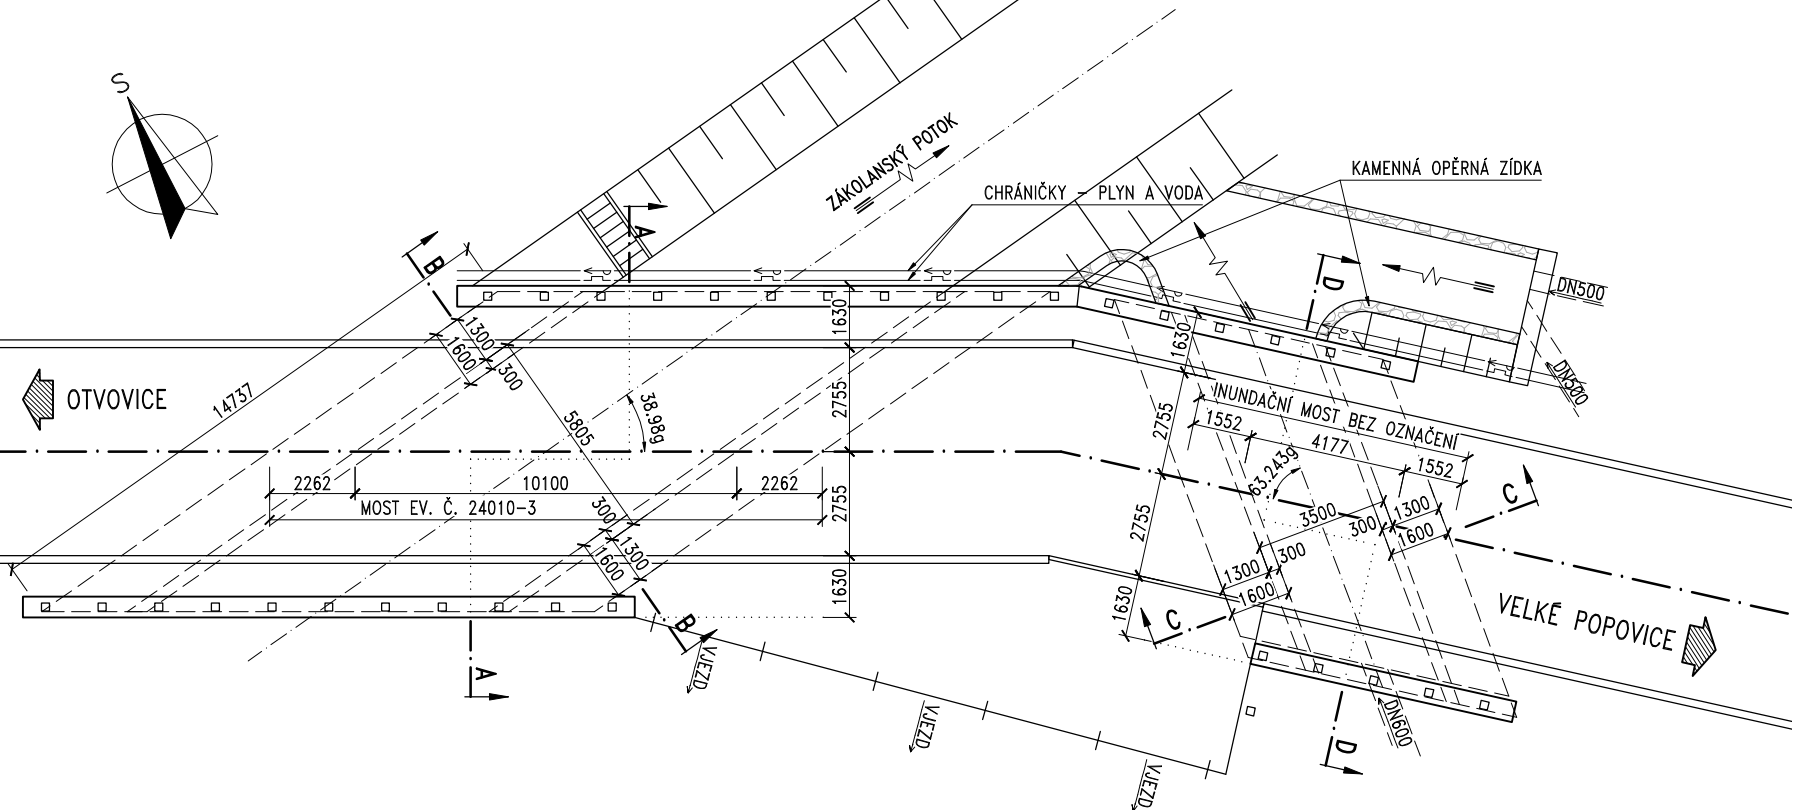


PODÉLNÝ ŘEZ B-B – MOST EV. Č. 24010-3 1:50

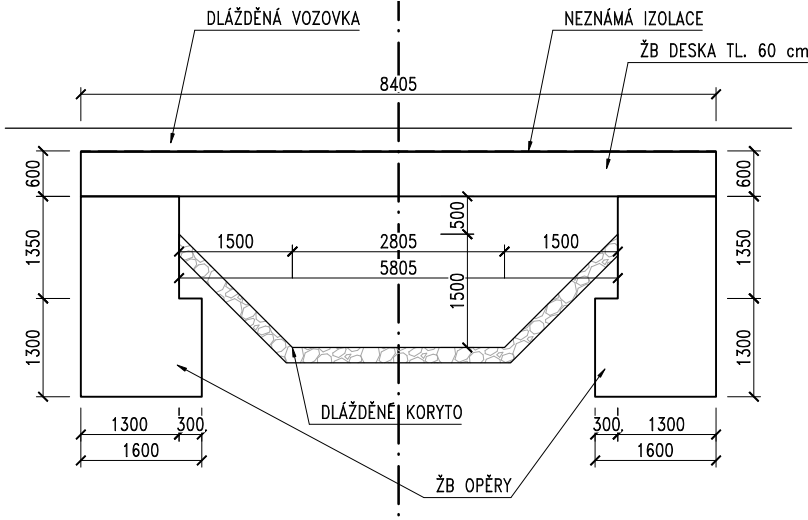


PODÉLNÝ ŘEZ C-C – INUNDAČNÍ MOST 1:50

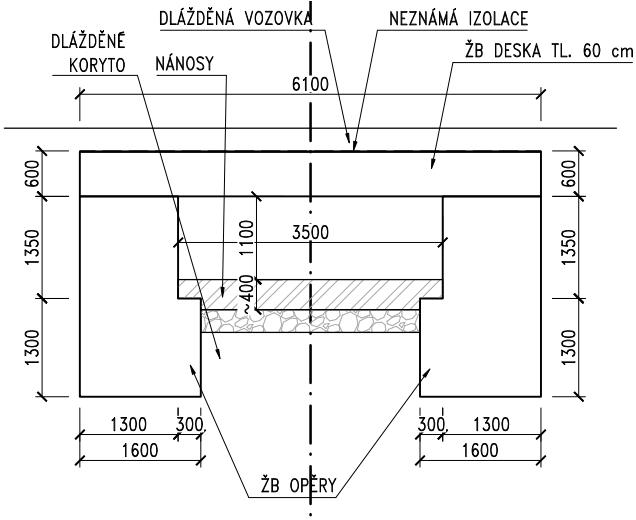

PŘÍČNÝ ŘEZ A-A – MOST EV. Č. 24010-3 1:50

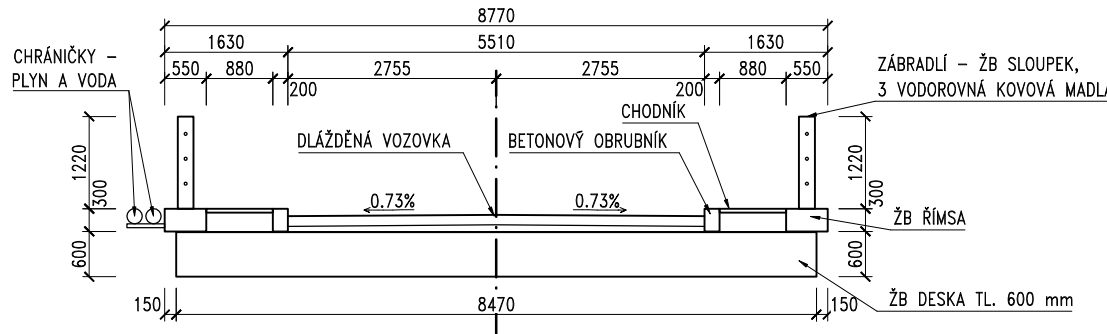

PŘÍČNÝ ŘEZ D-D – INUNDAČNÍ MOST 1:50

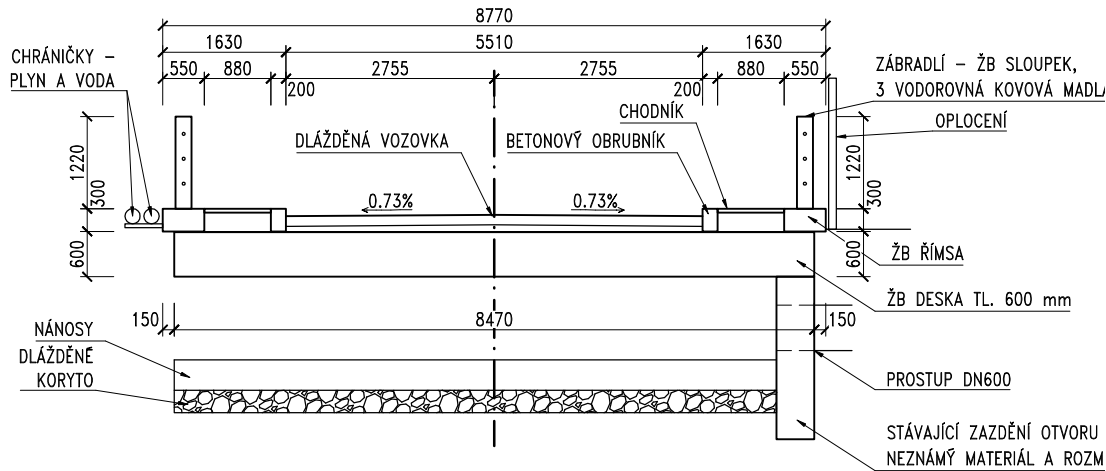

POZNÁMKY:

- 1) PODKLADY PRO VYPRACOVÁNÍ DOKUMENTACE – VIZ KAP. 3.4 V TECHNICKÉ ZPRÁVĚ.
- 2) PRO ZPRACOVÁNÍ RDS JE TŘEBA PROVÉST ZAMĚŘENÍ.
- 3) DOKUMENTACE PDPS SLOUŽÍ PRO VÝBĚR ZHOTOVITELE, NE PRO REALIZACI.
- 4) TVARY KONSTRUKCÍ BUDOU UPŘESNĚNY PO PROVEDENÍ ZAMĚŘENÍ STÁVAJÍCÍ KONSTRUKCE.
- 5) DLE LOKÁLNÍHO ŠETŘENÍ JSOU NA MOSTĚ CHRÁNIČKY PRO PLYN A VODU A V BLÍZKOSTI MOSTU NADZEMNÍ KABEL VN. PŘÍTOMNOST DALŠÍCH SÍTÍ A VYJÁDRĚNÍ SPRÁVCŮ JE POTŘEBA ZAJISTIT PRO RDS.

ZMENŠENO NA 50 %

III/24010 OTVOVICE, PROVOZNÍ OPRAVA MOSTU EV. Č. 24010-3 PŘES ZÁKOLANSKÝ POTOK

Investor:

**KRAJSKÁ SPRÁVA A ÚDRŽBA SILNIC STŘEDOČESKÉHO KRAJE**

ZBOROVSKÁ 11, 150 21 PRAHA 5

Souřadnicový systém: S-JTSK  
Výškový systém: Bpv

Číslo zakázky:	19 072 00		
Schválil:	Ing. Václav HVIŽDAL	Zodp. projektant:	Ing. David DVORÁČEK
606646680, vhw@pontex.cz		720951172, ddv@pontex.cz	
Tech. kontrola:	Ing. Kamila PEJCHAL	Vypracoval:	Ing. Tomáš MALECKÝ
602619785, kpe@pontex.cz		+420 702 148 116	

Objednatel:	KSÚS Středočeského kraje	Obec:	Otavoce	Kraj:	Středočeský
Akce:	III/24010 OTVOVICE, PROVOZNÍ OPRAVA MOSTU EV. Č. 24010-3 PŘES ZÁKOLANSKÝ POTOK	Datum:	12/2020	Stupeň:	PDPS
		Souprava:	Č. přílohy		
Příloha:	STÁVAJÍCÍ STAV				D.1.2