



PŮDORYS 1:100

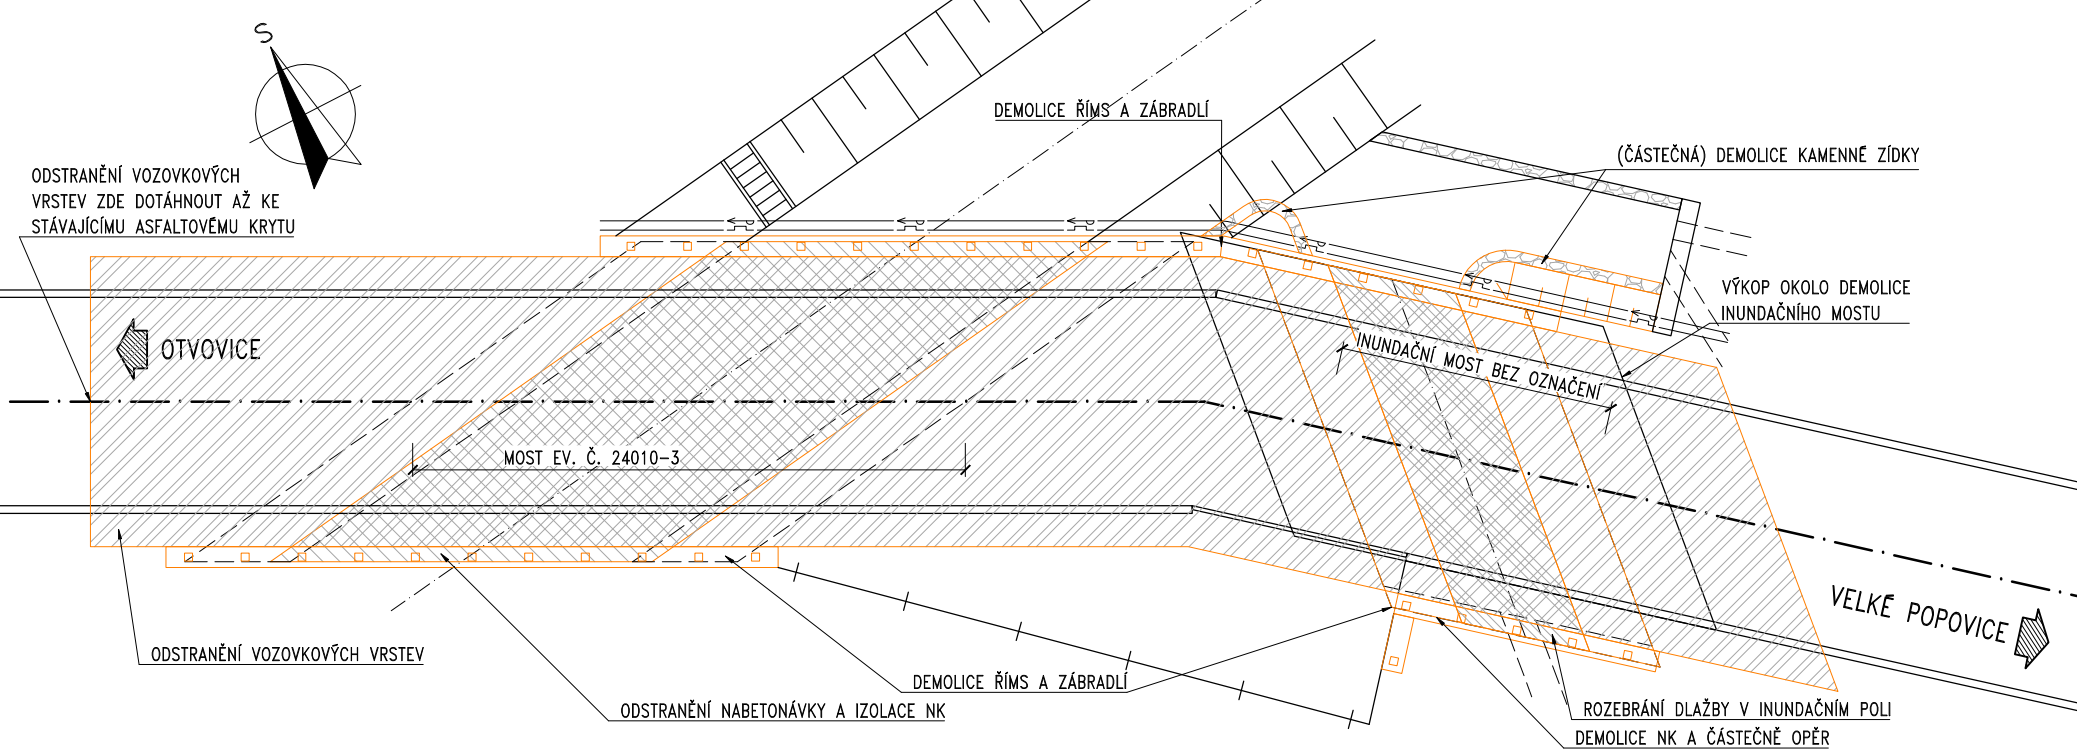


POZNÁMKY:

- 1) INUNDAČNÍ MOST BEZ OZNAČENÍ BUDE ODSTRANĚN BEZ NÁHRADY.
- 2) JE POTŘEBA ZAJISTIT PŘÍSTUP NA PŘÍLEHLÉ POZEMKY PO CELOU DOBU VÝSTAVBY.
- 3) VOZOVKA VE SMĚRU OTVOVICE BUDE ODSTRANĚNA AŽ NA ÚROVEŇ STÁVAJÍCÍ ASFALTOVÉ VOZOVKY; VE SMĚRU VELKÉ POPOVICE BUDE VOZOVKA ODSTRANĚNA V ROZSAHU NUTNÉM PRO PROVEDENÍ DEMOLICE.


PODÉLNÝ ŘEZ – INUNDAČNÍ MOST 1:50

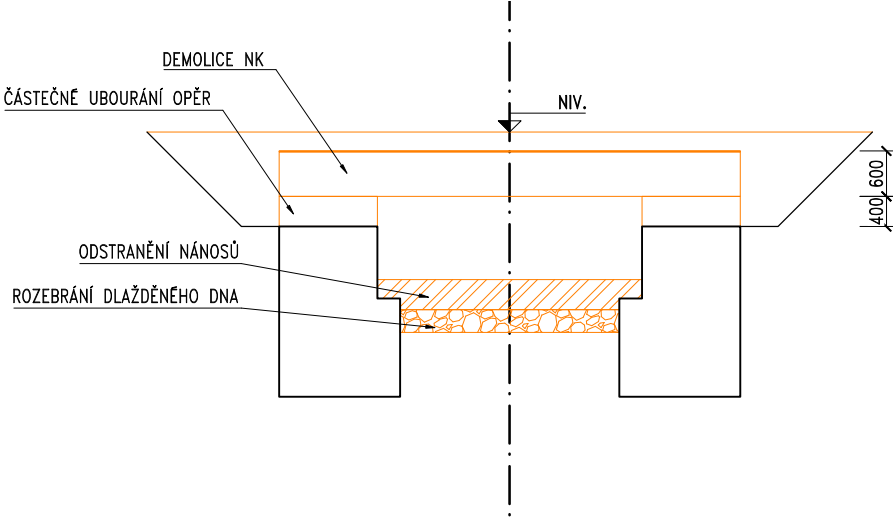

PŘÍČNÝ ŘEZ – MOST EV. Č. 24010-3 1:50

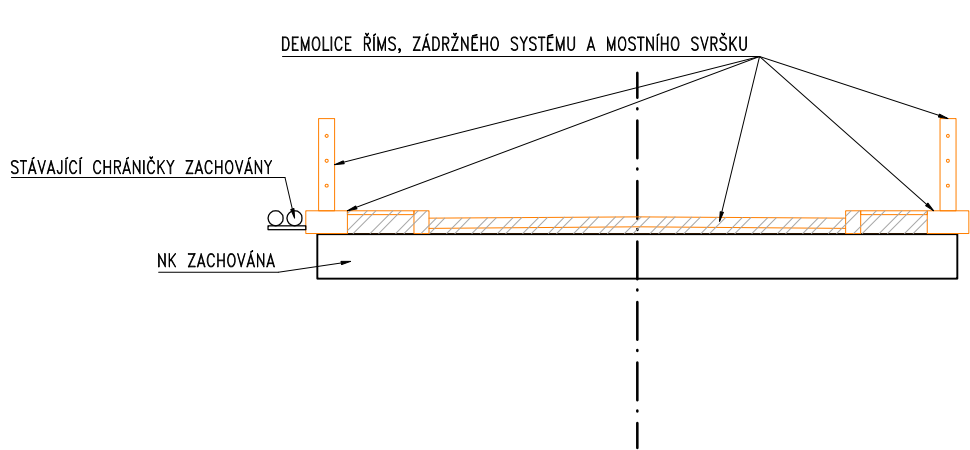

PŘÍČNÝ ŘEZ – INUNDAČNÍ MOST 1:50

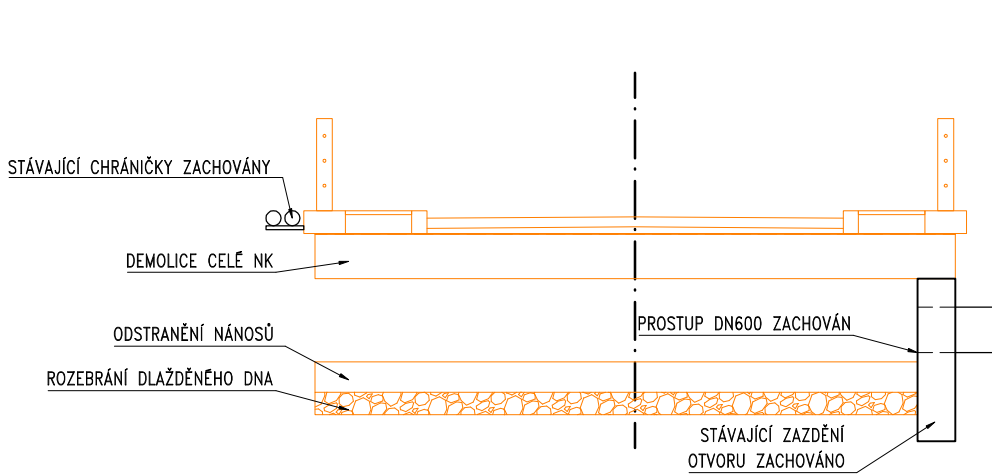

ZMENŠENO NA 50 %

III/24010 OTVOVICE, PROVOZNÍ OPRAVA MOSTU
EV. Č. 24010-3 PŘES ZÁKOLANSKÝ POTOK

Investor:
KRAJSKÁ SPRÁVA A ÚDRŽBA SILNIC
STŘEDOČESKÉHO KRAJE
ZBOROVSKÁ 11, 150 21 PRAHA 5



Souřadnicový systém: S-JTSK
Výškový systém: Bpv

Číslo zakázky:	19 072 00		
Schválil:	Ing. Václav HVIŽDAL	Zodp. projektant:	Ing. David DVOŘÁČEK
606646680, vhw@pontex.cz		720951172, ddv@pontex.cz	
Tech. kontrola:	Ing. Kamila PEJCHAL	Vypracoval:	Ing. Tomáš MALECKÝ
602619785, kpe@pontex.cz		+420 702 148 116	



Objednatel:	KSÚS Středočeského kraje	Obec:	Otavo	Kraj:	Středočeský
Akce:	III/24010 OTVOVICE, PROVOZNÍ OPRAVA MOSTU EV. Č. 24010-3 PŘES ZÁKOLANSKÝ POTOK	Datum:	12/2020	Stupeň:	PDPS
		Souprava:	Č. přílohy		
Příloha:	DEMOLICE				D.2.1