


Situační výkres širších vztahů
M 1:25 000

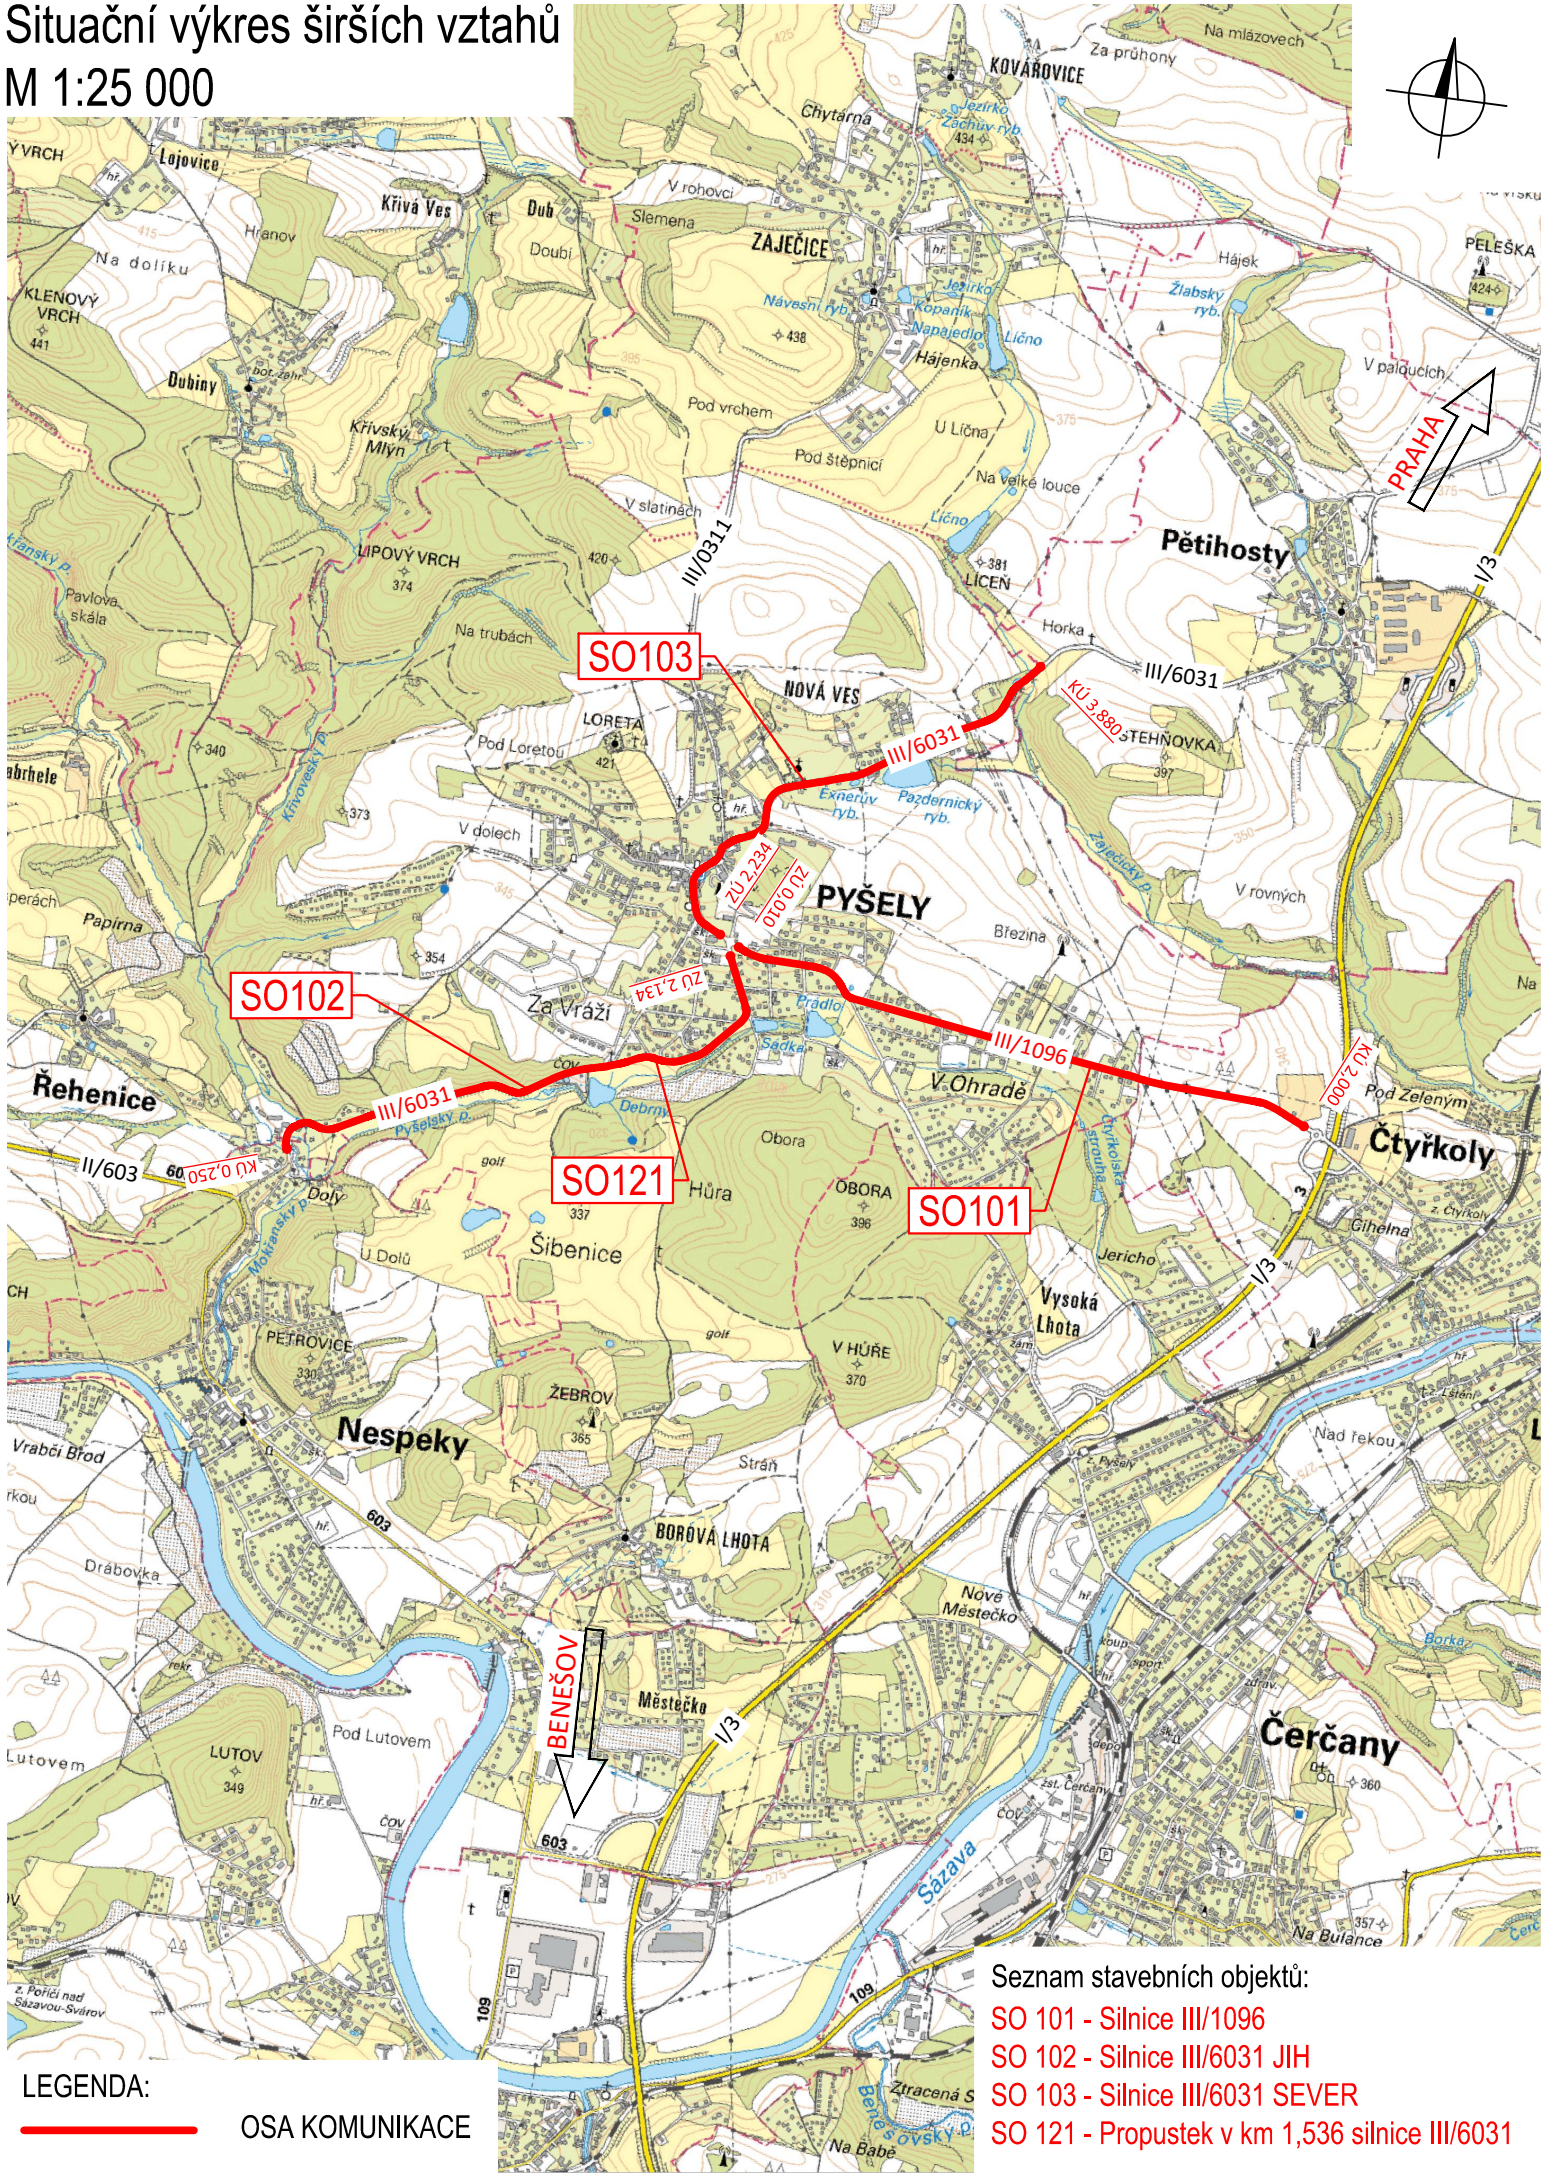

Č.	Datum	Popis	Vypracoval	Schválil
REVIZE				

Souřadnicový systém S-JTSK, Výškový systém Bpv

Objednatel:

**Krajská správa a údržba silnic
Středočeského kraje**
Zborovská 81/11, 150 21 Praha 5

KSÚS
KRAJSKÁ SPRÁVA A ÚDRŽBA SILNIC
Středočeského kraje

Navrhl/vypracoval: Ing. Jan Lambert	Zodpovědný projektant: Ing. Jan Lambert	<div>4roads s.r.o. Jugoslávských Partyzánů 1426/7 160 00 Praha 6</div>
Technická kontrola: Ing. Pavel Paška	Hlavní inženýr projektu: Ing. Jan Svoboda	

Kraj:	Středočeský	Čís.sm.obj.:	2482/0066001/2019
Katastrální území:	Čtyřkoly, Malešín, Nespeky, Pětihosty, Pyšely	Čís.akce:	19055
Stavba:	III/1096 a III/6031, rekonstrukce silnice	Datum:	07/2020
		Formát:	2xA4
		Měřítko:	1:25 000
Část:		Stupeň:	Číslo kopie:
Příloha:	Situační výkres širších vztahů	PDPS	
		Číslo přílohy: C.1	