

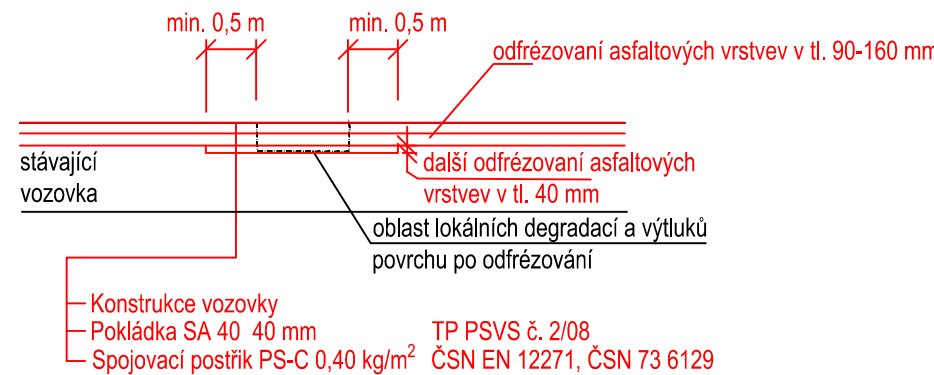



Detail: degradace povrchu/výtluk

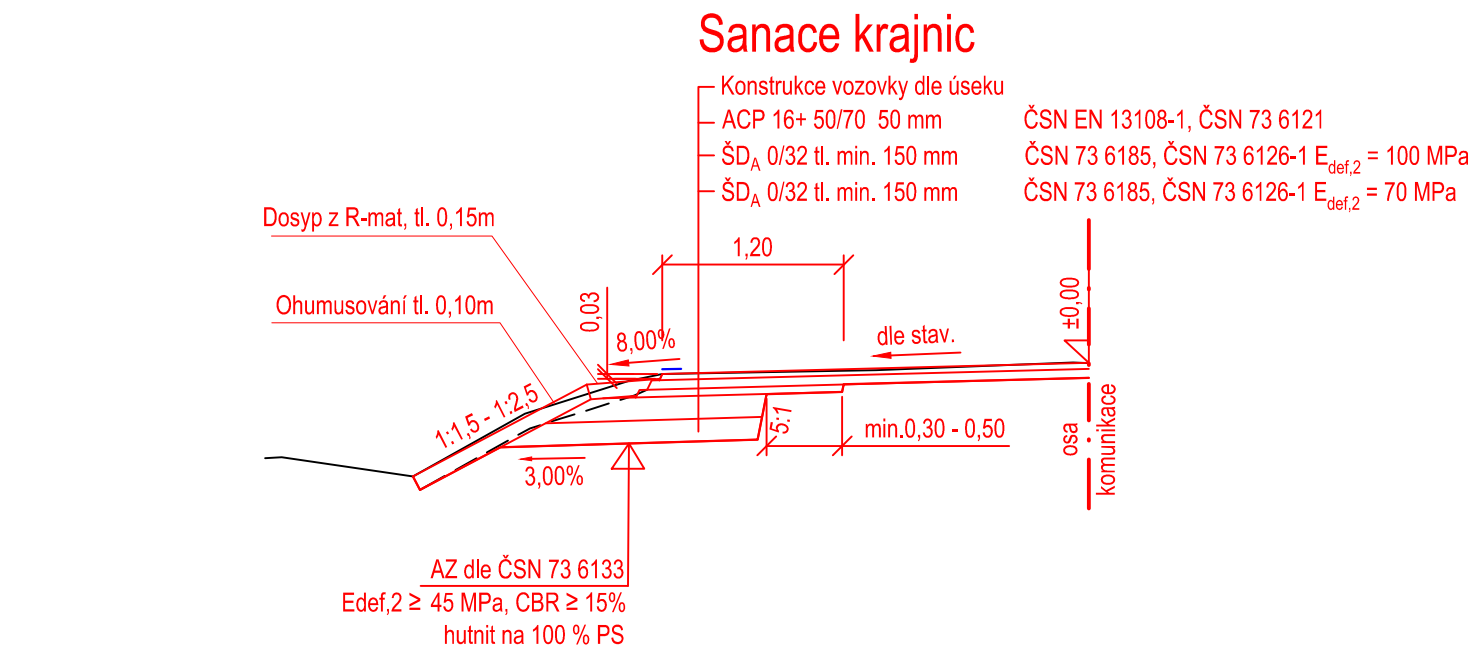

Č.	Datum	Popis	Vypracoval	Schválil
REVIZE				

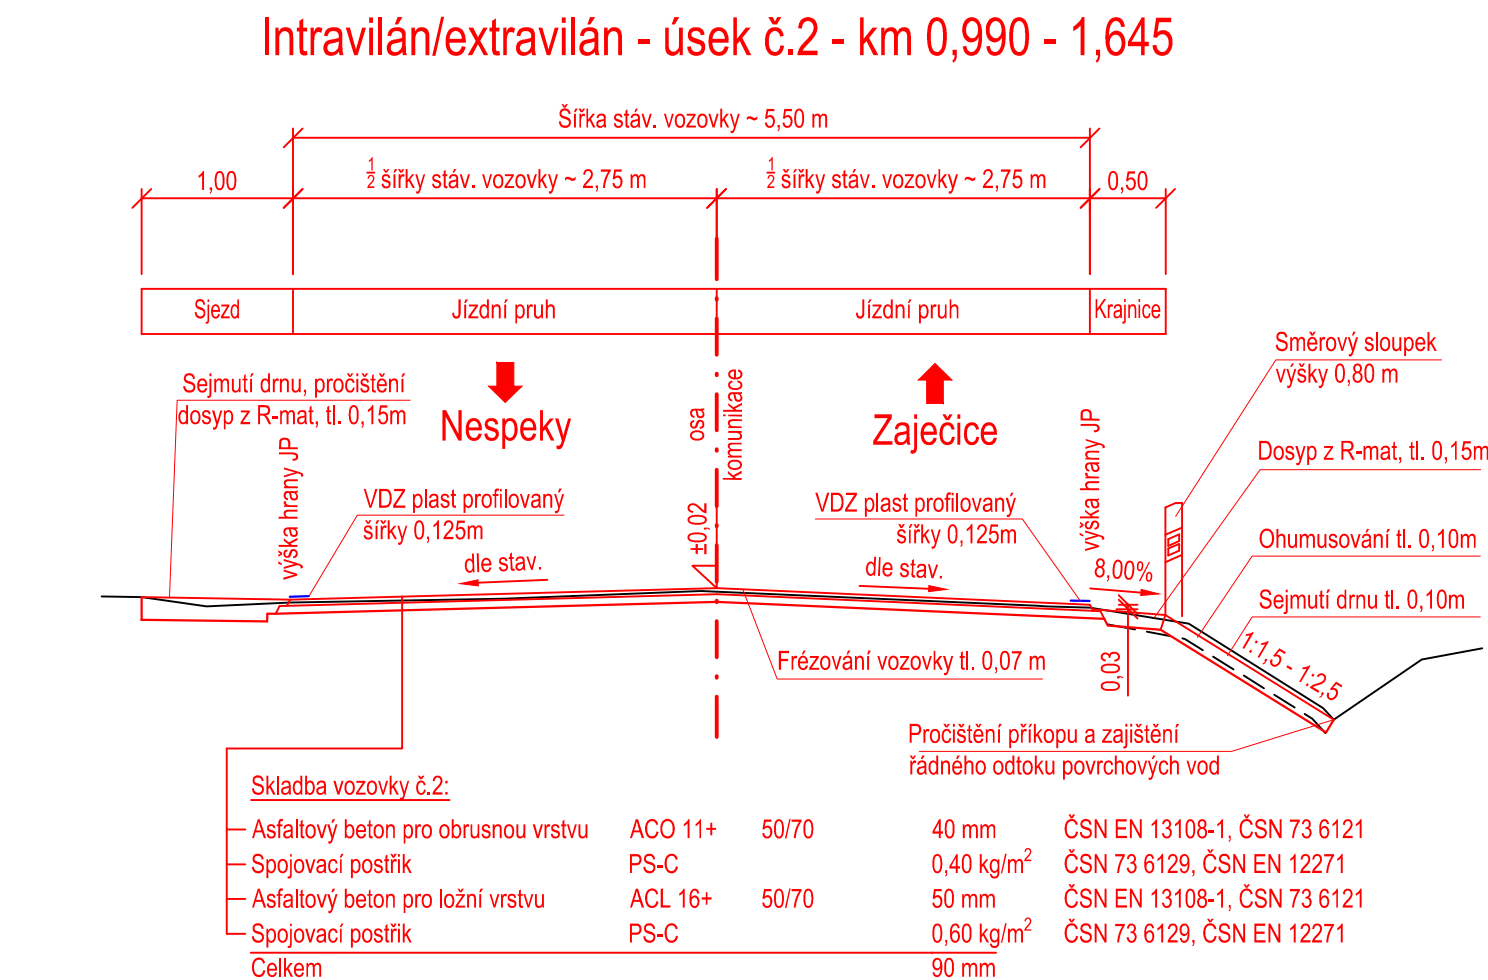

Detail: oprava trhlin

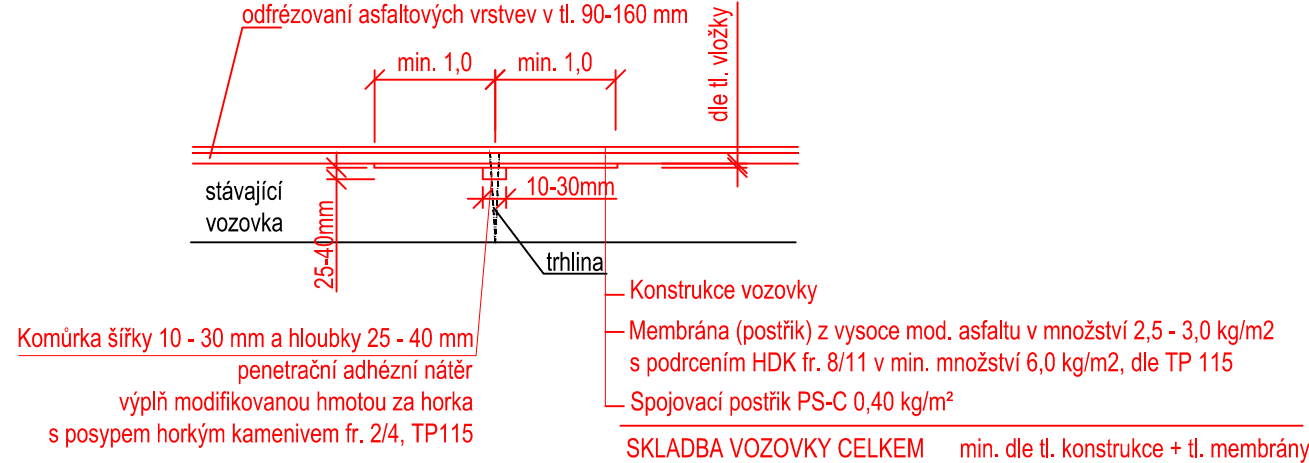

Souřadnicový systém S-JTSK, Výškový systém Bpv			
Objednatel:		<div><div>Krajská správa a údržba silnic Středočeského kraje Zborovská 81/11, 150 21 Praha 5</div><div></div></div>	
Navrhl/vypracoval:	Zodpovědný projektant:	<div><div>4roads s.r.o. Jugoslávských Partyzánů 1426/7 160 00 Praha 6</div></div>	
Ing. Štěpán Hlaváč	Ing. Jan Lambert		
Technická kontrola:	Hlavní inženýr projektu:		
Ing. Pavel Paška	Ing. Jan Svoboda		

Kraj:	Středočeský	Čís.sm.obj.:	2482/0066001/2019
Katastrální území:	Čtyřkoly, Malešín, Nespeky, Pětihosty, Pyšely	Čís.akce:	19055
Stavba:	III/1096 a III/6031, rekonstrukce silnice	Datum:	07/2020
		Formát:	4xA4
		Měřítko:	1:50
Část:	Stavební část	Stupeň:	PDPS
Objekt:	SO 103 Silnice III/6031 SEVER	Číslo přílohy:	
Příloha:	Vzorové příčné řezy	D.1.3.2.3	