


# Situace ZOV - etapy 2, 3 a 4 - vzor vyznačení úplné uzavírky M 1:250

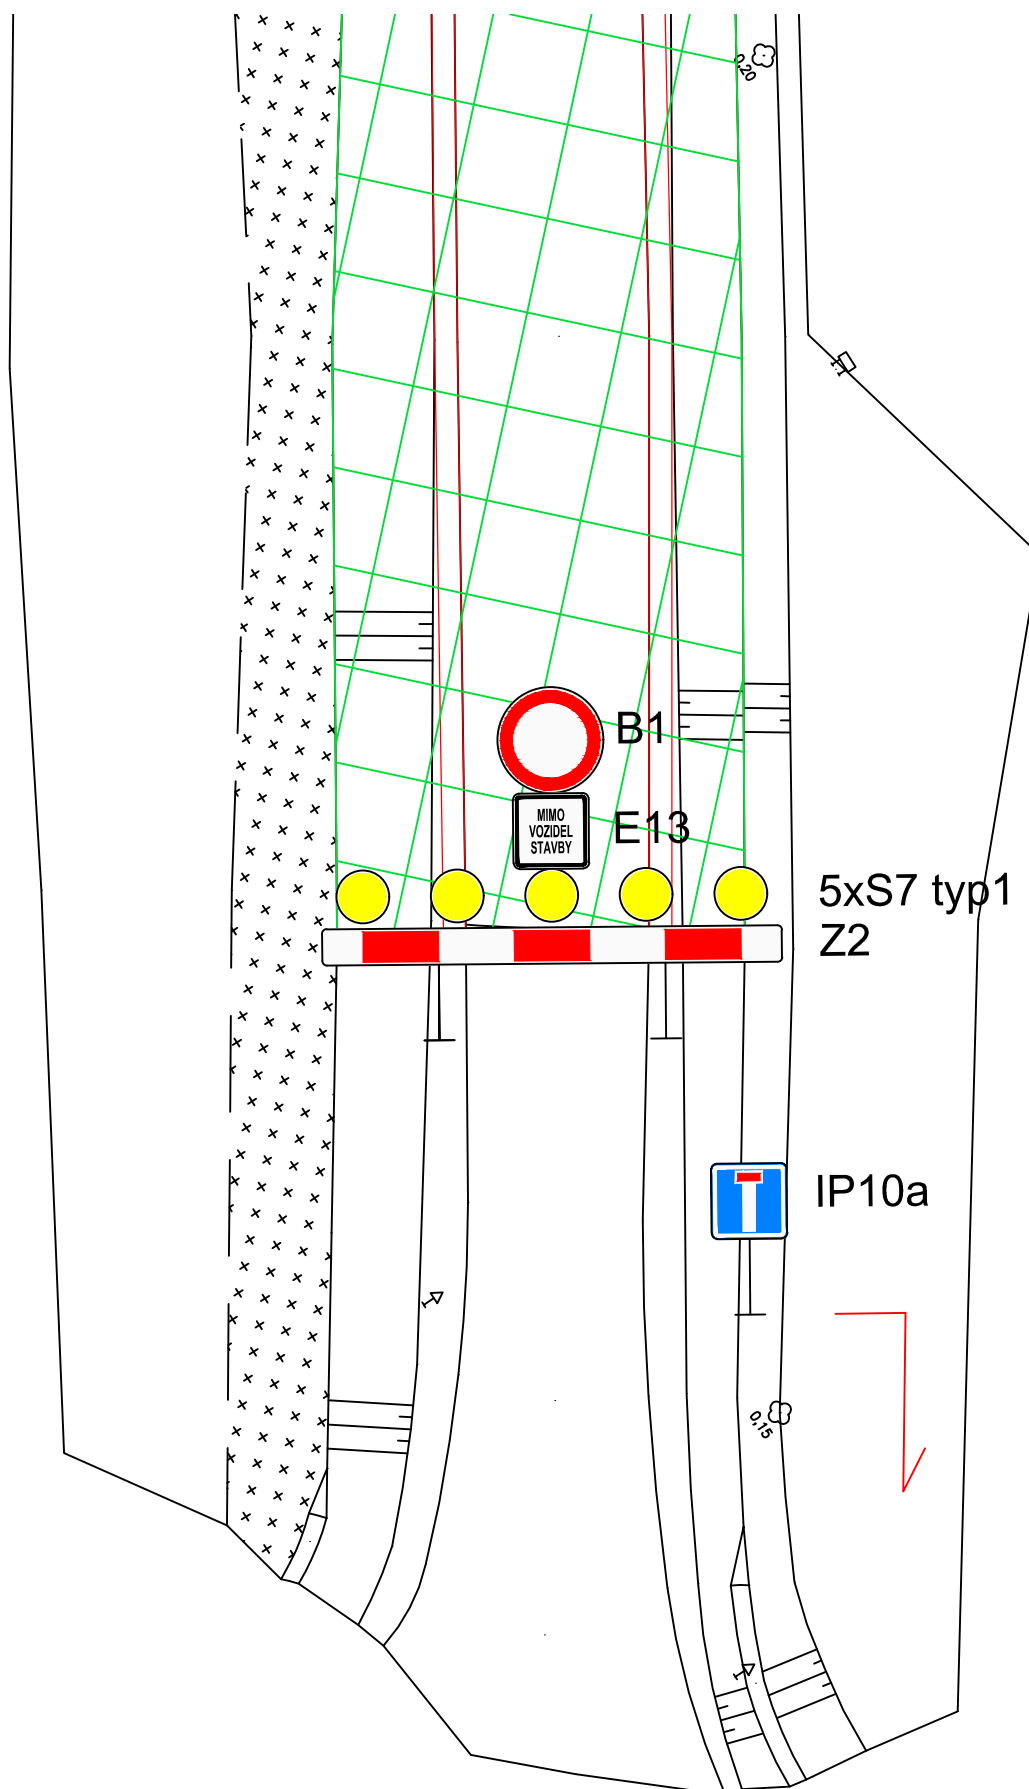

Dočasné značení (včetně dočasného zrušení stávajícího značení) bude zhotoveno dle TP 65 a TP 66