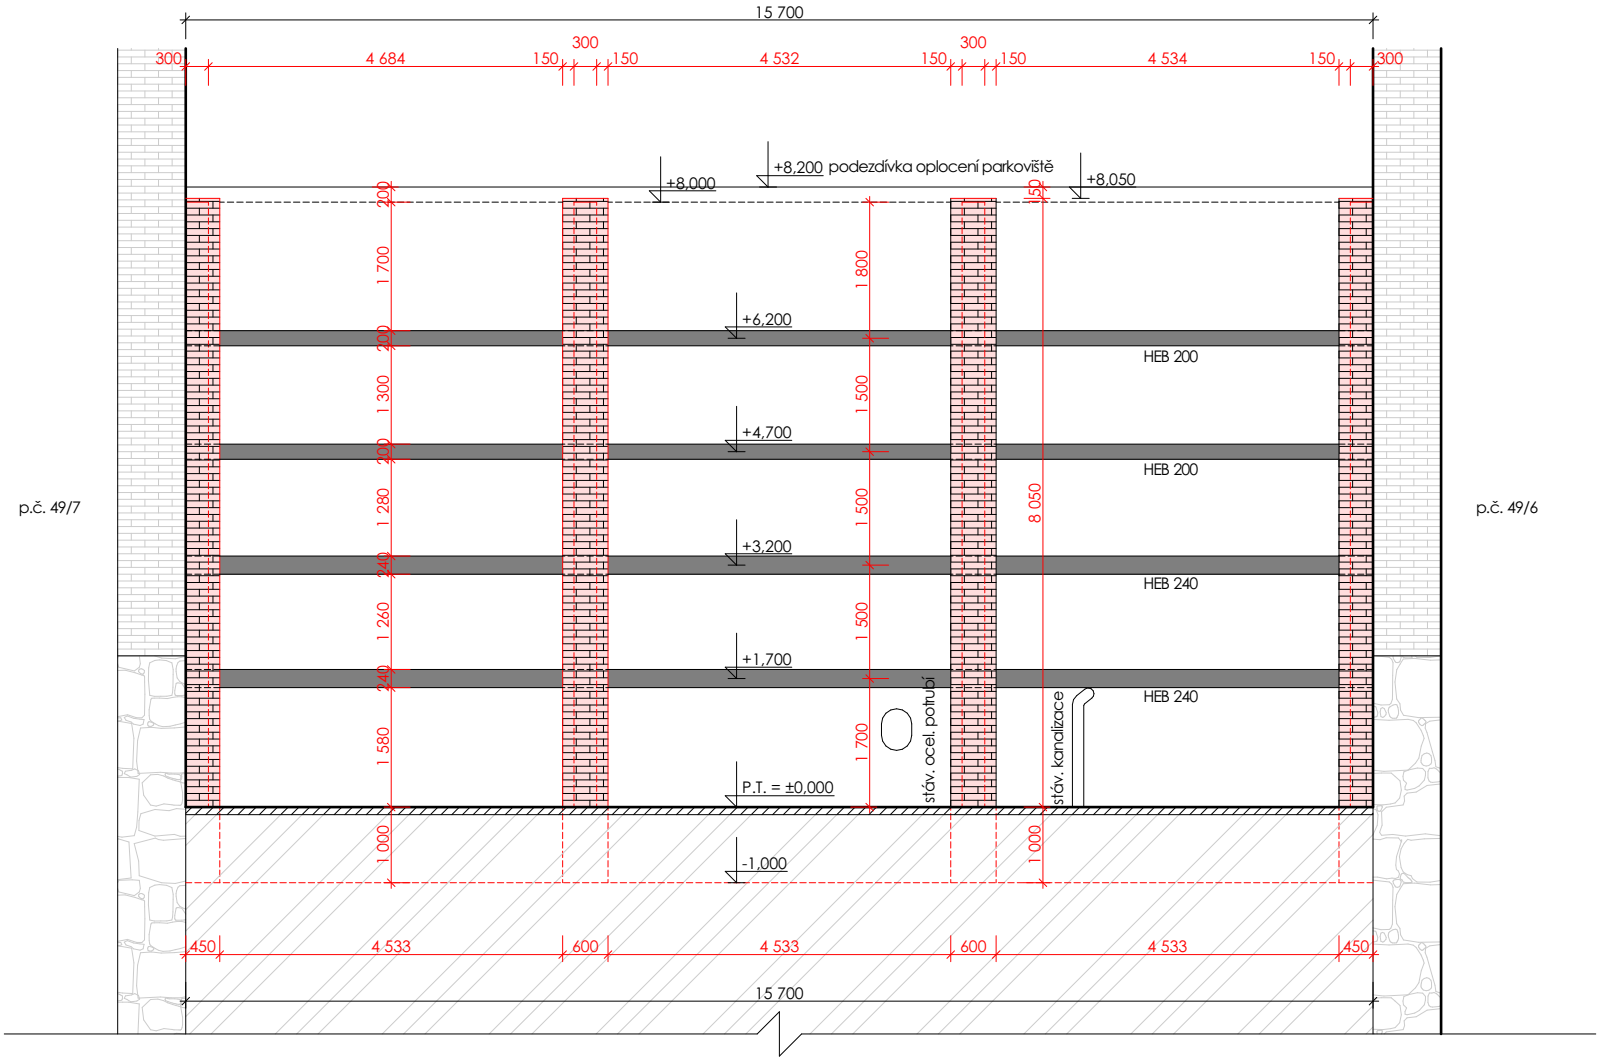

* nové opěrné žebra - žlb. monolit. kce. + obklad z režného cihelného zdiva (základní červená barva)
* příčníky - ztužidla - ocelové nosníky HEB v povrchové úpravě (černá matná barva RAL 9005)

zodp. projektant :	projektant, vypracoval :	
Ing. Pavla Knoblochová, ČKAIT 0003585	Atelier ArchTech s.r.o. - Milan Šťastný	
investor : Hornické muzeum Příbram, příspěvková organizace Třemošenská 293, Příbram VI - Březové Hory, 261 01, Příbram		

kraj: Středočeský	město / obec: Příbram (539911)	č. zak. 066-2019
stavba: **OPĚRNÁ ZEĎ BÝVALÉ KOTELNY V AREÁLU DOLU VOJTĚCH** k.ú. Březové Hory (735515), p.č. 49/2, 49/4, 49/6, 49/7, okres Příbram, kraj Středočeský		stupeň PD: DSP datum: leden 2020

výkres :	D.1.2 STAVEBNĚ KONSTRUKČNÍ ŘEŠENÍ **ŘEZOPOHLED**	měřítko **1:100** číslo výkresu : **4**