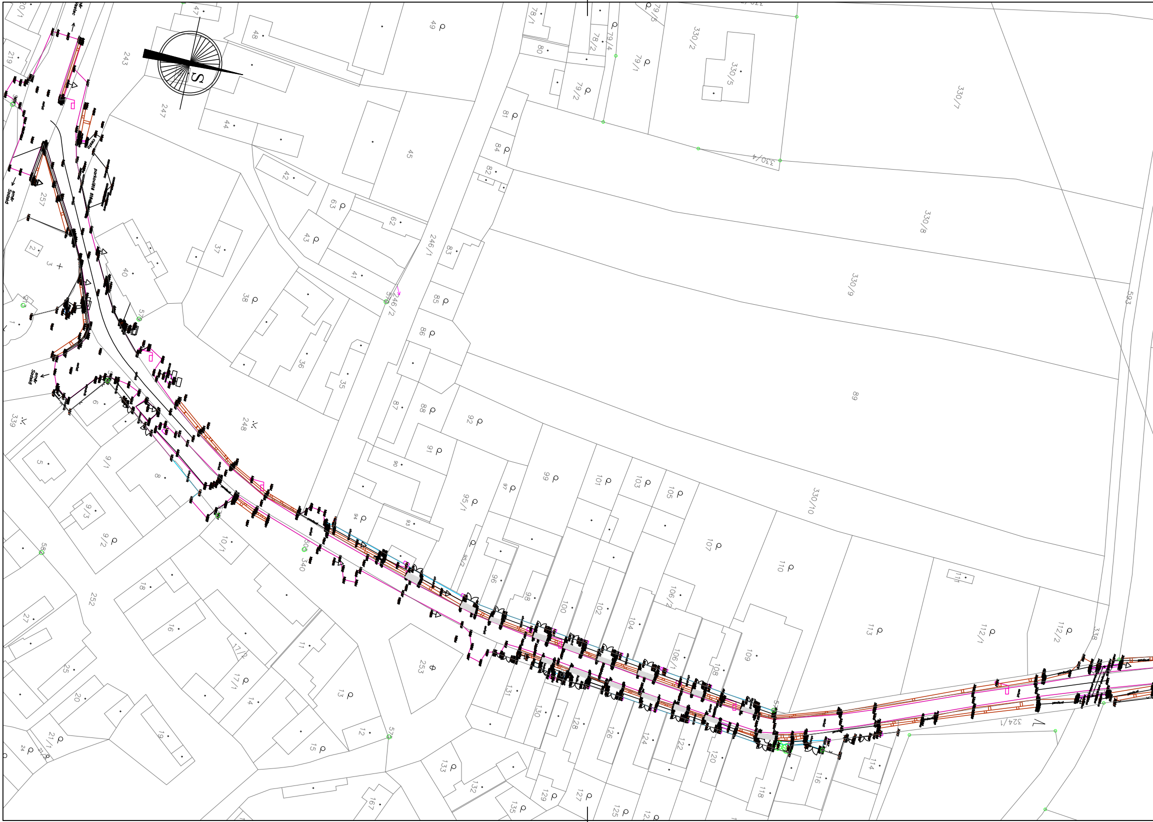
směr Vlastec
směr Sadská
směr Sadská
parkoviště stávající
cesta
S
20/1
219
243
247
48
47
49
44
42
45
257
2
3
1
40
37
38
63
62
43
41
36
35
246/1
246/2
83
85
86
87
88
91
92
6
339
248
5
9/1
8
9/3
9/2
10/1
340
18
16
252
27
25
20
17/2
17/1
14
11
13
12
15
19
21/1
21/2
24
253
167
133
132
135
129
127
125
131
130
128
126
124
122
120
118
116
114
94
93
95/1
95/2
96
97
98
99
100
101
102
103
104
105
106/1
106/2
107
108
109
110
111
112/1
112/2
113
338
324/1
78/1
78/2
79/4
79/6
79/1
79/2
80
81
84
82
330/2
330/5
330/4
330/7
330/8
330/9
330/10
89
593

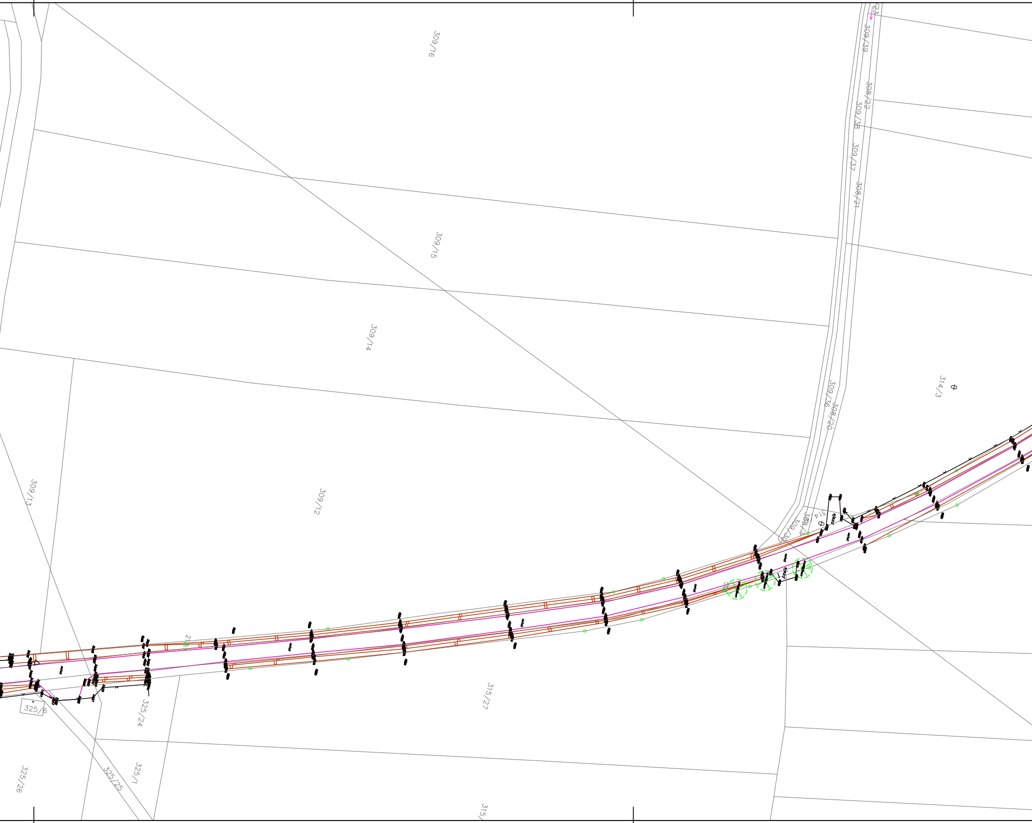
309/16
309/15
309/14
309/13
309/12
309/39
308/22
309/38
309/37
308/21
309/36
308/20
314/3
309/30
308/3
314
sjezd
sjezd
315/27
315/
325/6
325/24
325/26
325/25
325/1

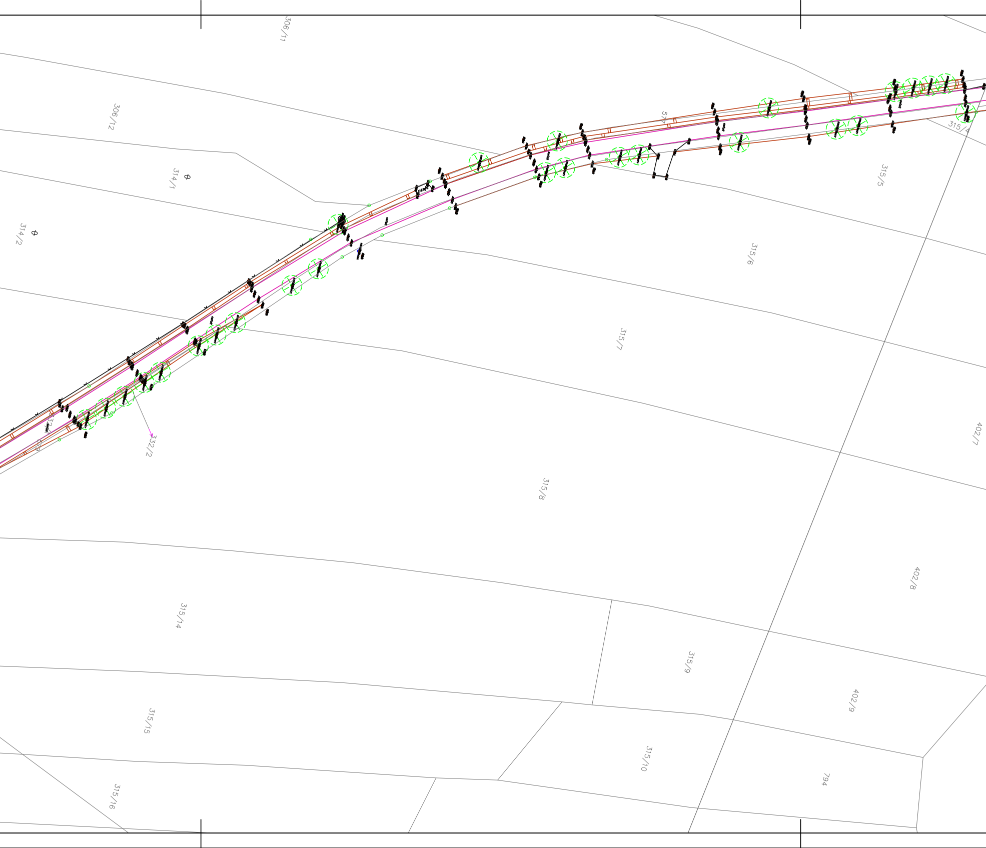
306/11
306/12
314/1
314/2
57
315/4
315/5
315/6
315/7
315/8
332/1
579
332/2
402/7
402/8
402/9
315/9
315/10
315/14
315/15
315/16
794

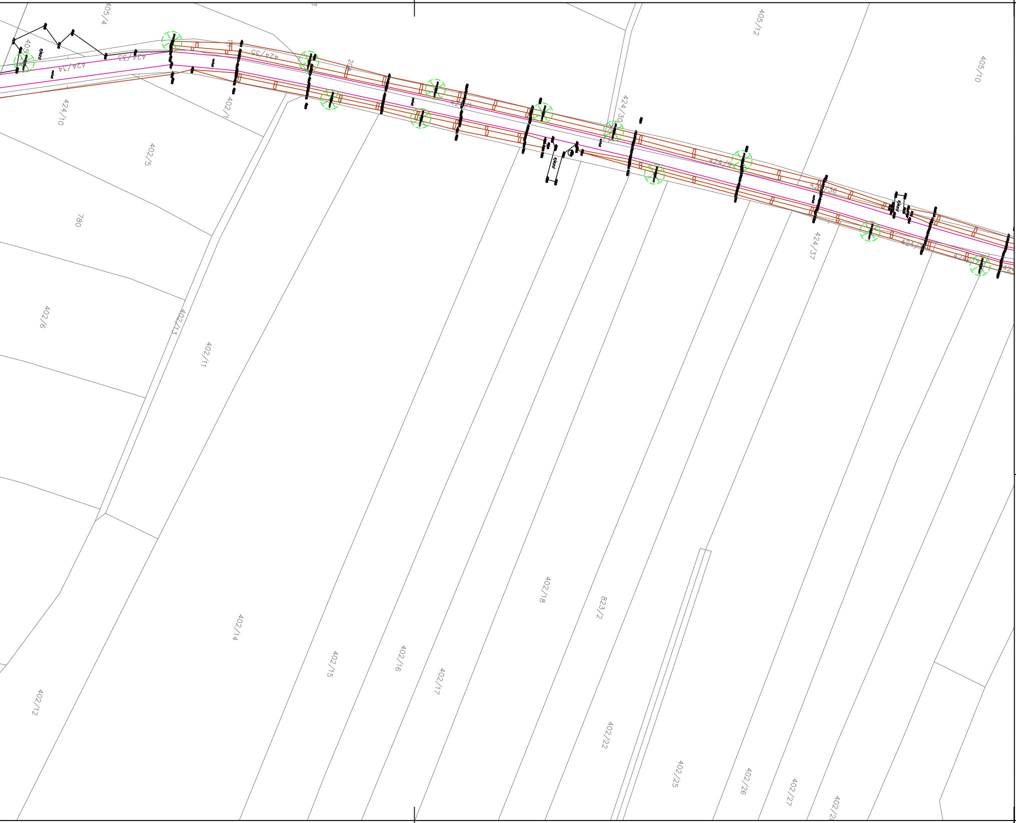
405/4
405/12
405/10
424/34
424/33
424/35
424/10
402/1
402/5
424/30
424/9
424/36
424/37
780
402/6
402/13
402/11
402/14
402/12
402/15
402/16
402/17
402/18
823/2
402/22
402/25
402/26
402/27
zjazd

LEGENDA SOUČASNÉHO STAVU:

—	ASFALT
—	OBRUBA
—	CHODNÍK
—×	PLOT
⊥	OCHRANNÝ TYČOVÝ ZNAK
-⊙-	ŠOUPĚ VODA
○	KANALIZAČNÍ ŠACHTA
◩	KANALIZAČNÍ VPUSŤ
⊕	SONDA
▭	HUP
▭	SKŘÍŇKA ELEKTRO / SKŘÍŇKA O2
⚑	LAMPA
ǀ	STOŽÁR BETNOVÝ
⇧	SVISLÉ DOPRAVNÍ ZNAČENÍ
⋈ ◺	VJEZD / VCHOD
⊖	STUDNA
⊗	STROM LISTNATÝ
❋	STROM JEHLIČNATÝ

Generální projektant:	CSTA ČESKÁ STAVEBNÍ ALIANCE Česká stavební aliance, s.r.o. Zelený pruh 95/97, Praha 140 00 IČO: 24795488
HIP: Bc. Jana Malířová	
tel: 724 511 717, jana.malirova@csta.cz	

Číslo zakázky: 201627		ForVia.cz FORVIA CZ, s.r.o. IČO:02992485, DIČ:CZ02992485, Kolínská 1, 290 01 Poděbrady - Kluk
Schválil:	Zodp. projektant: Ing. Jiří Sobol	
Ing. Jiří Sobol	sobol@forvia.cz	
Tech. kontrola:	Vypracoval: Ing. Pavlína Nykodémová	
Ing. Pavlína Nykodémová	nykodemova@forvia.cz	

Objednatel: Krajský úřad Středočeského kraje	Katastr: Velenka, Semice	Kraj: Středočeský	
Akce: III/3308 Velenka - Semice, rekonstrukce silnice		Datum	Stupeň
		05/2019	PDPS
Objekt: - -		Souprava	Č. přílohy D1.2.1
Příloha: GEODETICKÉ ZAMĚŘENÍ - SITUACE 1	Měřítko: 1:1000		