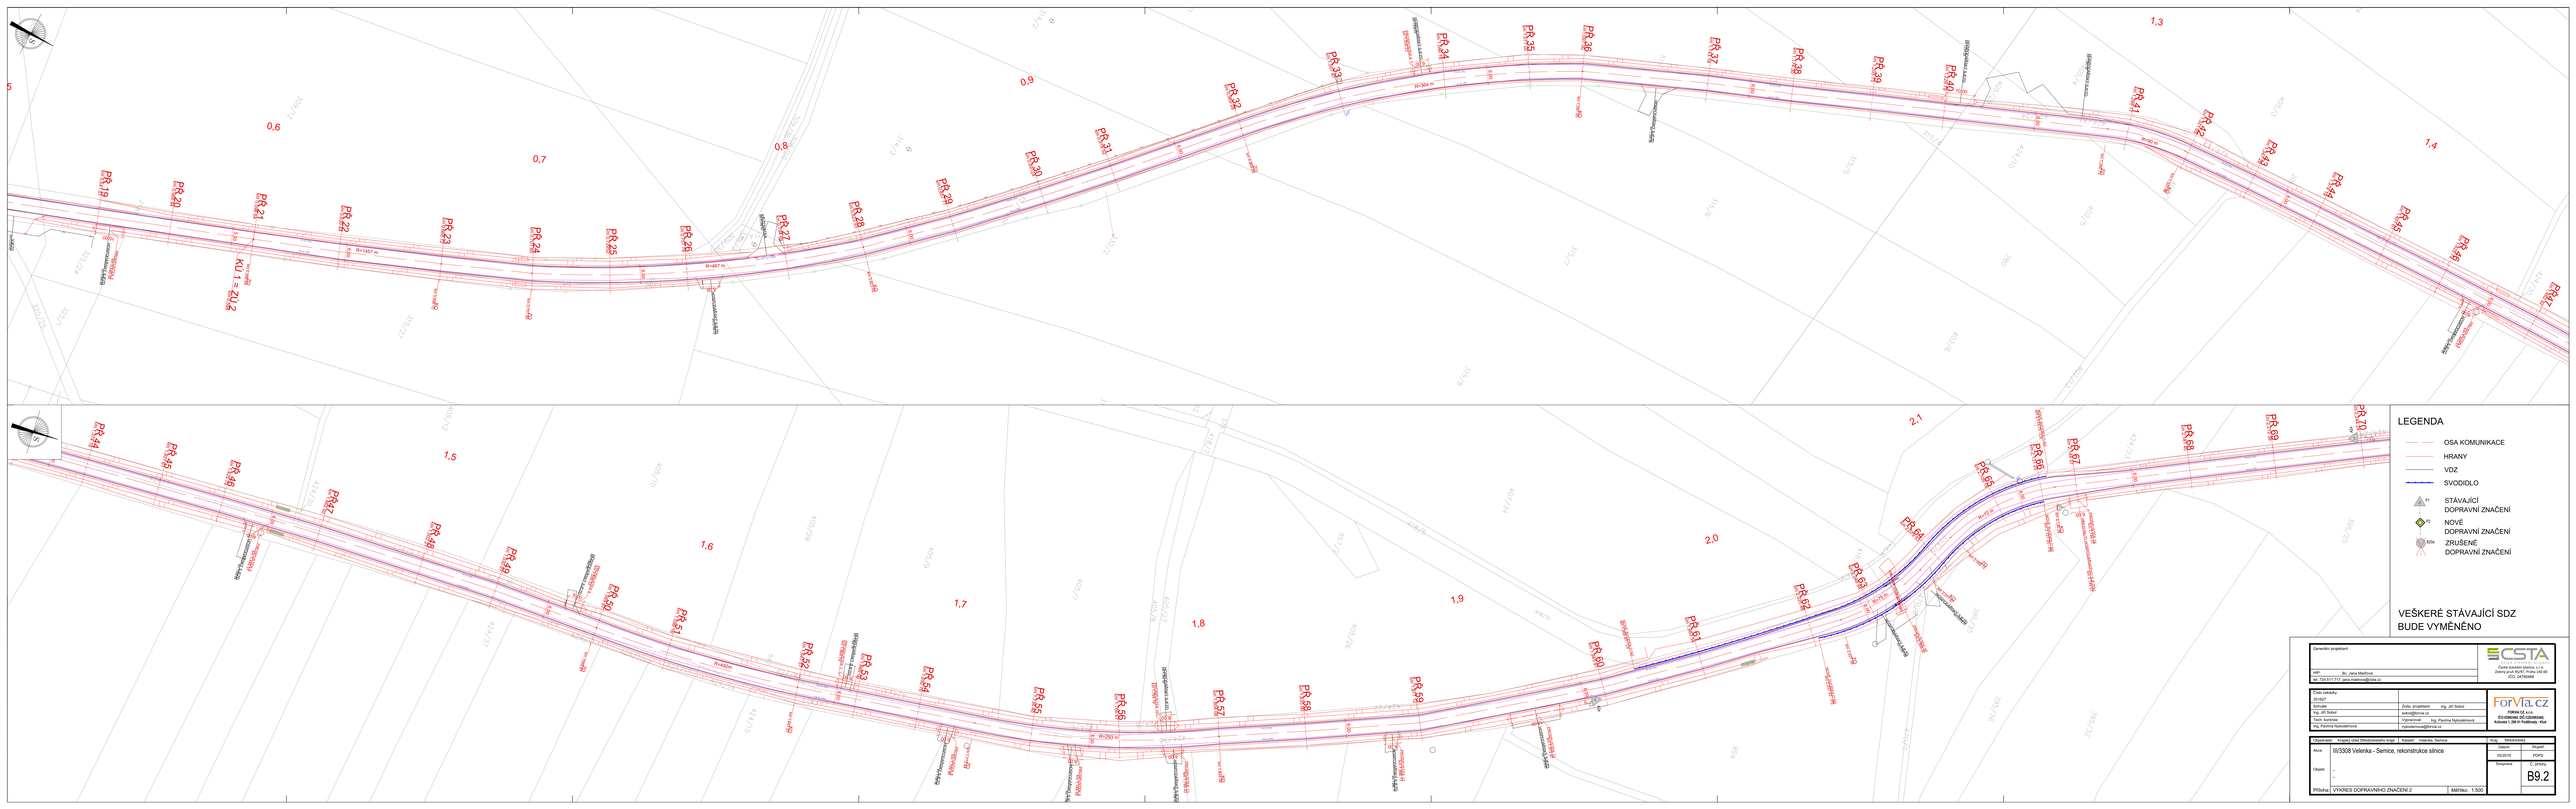

Generální projektant:
ECSTA
Ing. Jana Martínová
Česká dopravní zdravotní, a.s.
Jihlavská 1560/22, 140 00 Praha 4
IČO: 24729485
tel: 724 511 717, jana.martinova@ecsta.cz

Číslo zakázky:	
201727	
Stupeň:	Zodp. projektant: Ing. Jiří Sokol
Ing. Jiří Sokol	sokol@forma.cz
Tech. kontrola:	Vypracoval: Ing. Pavlína Nykodýmová
Ing. Pavlína Nykodýmová	nykodymova@forma.cz

ForMa.cz
FORMA EE s.r.o.
IČO 02865465, DIČ CZ02865465
Kollárova 1, 280 01 Kolín, Česká republika

Objednatel: Krajský úřad Středočeského kraje	Kolín - Velenka, Semice
Akce: III/3308 Velenka - Semice, rekonstrukce silnice	Datum: 05/2018
Objekt: -	Stupeň: RSPS
-	Soupis prací:
-	Č. přílohy: B9.2
Příloha: VÝKRES DOPRAVNÍHO ZNAČENÍ 2	Měřítko: 1:500