



PODÉLNÝ ŘEZ 1:50

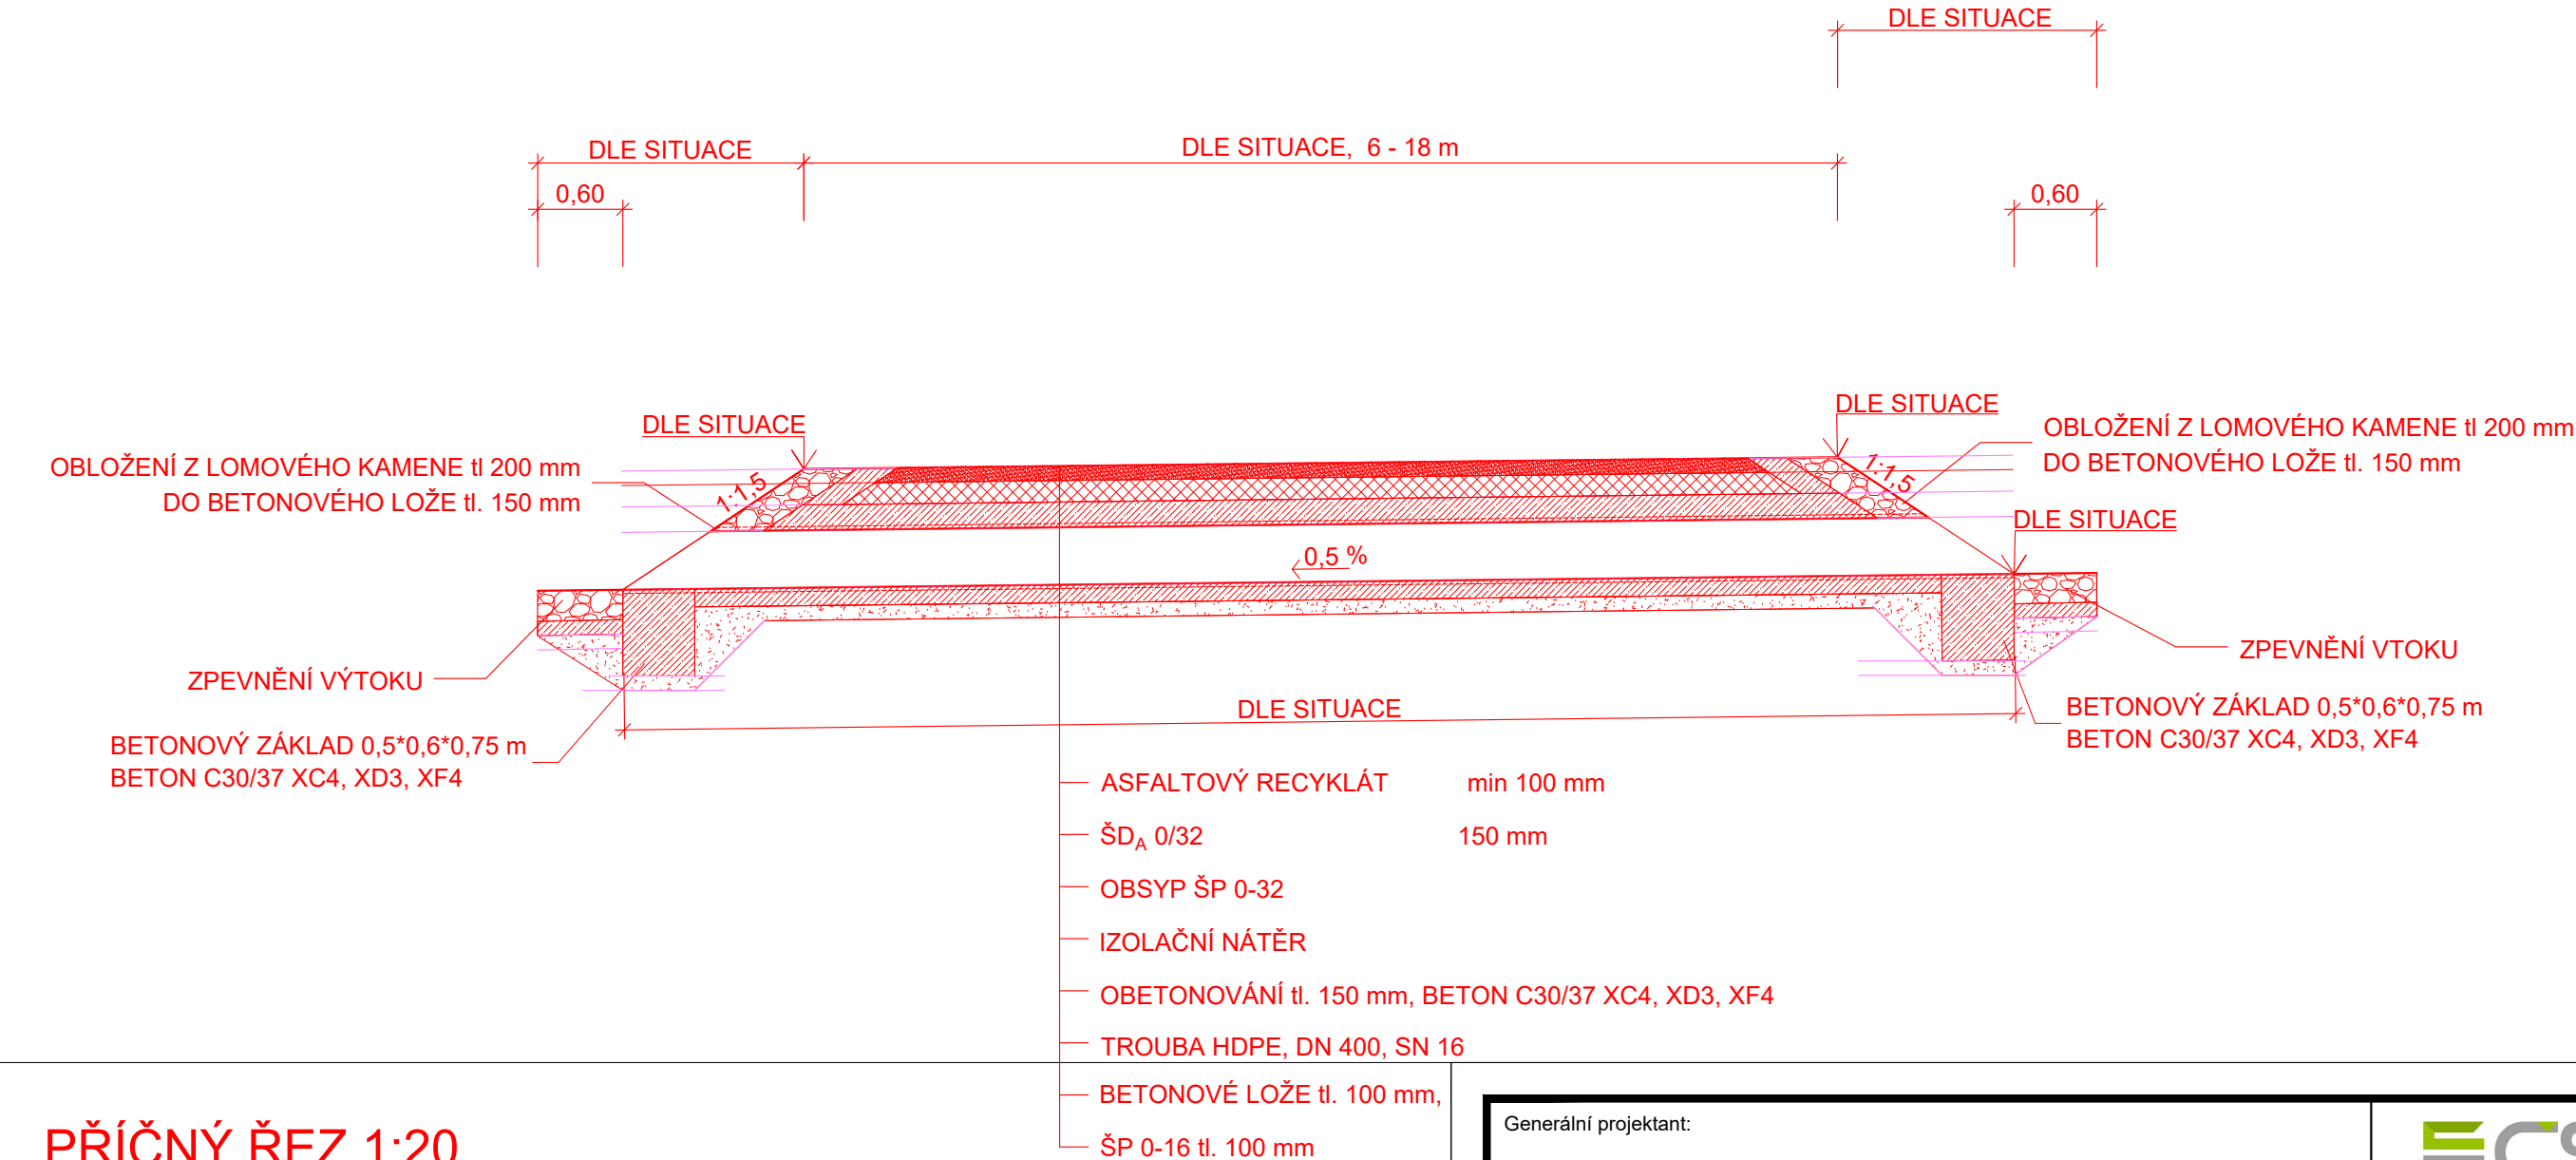

PŘÍČNÝ ŘEZ 1:20
TROUBA HDPE DN 400 mm

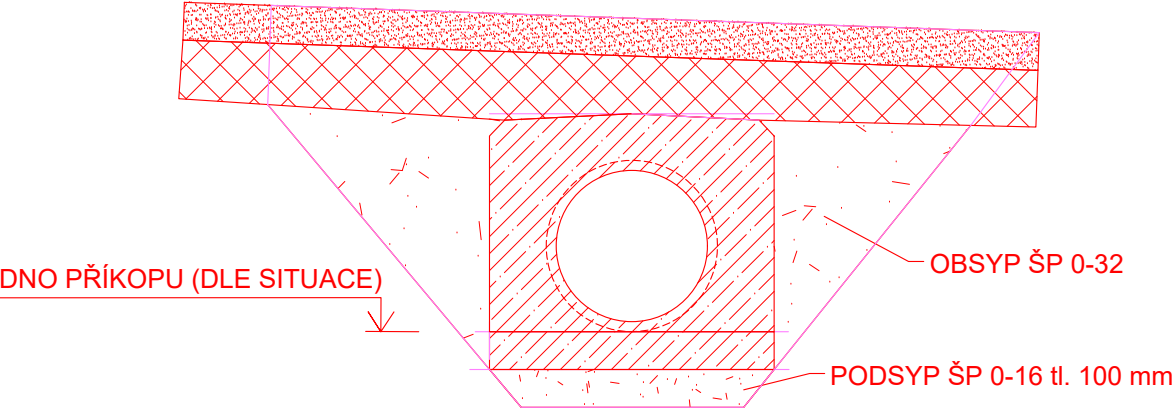

Generální projektant:	
HIP:	Bc. Jana Maliřová
tel:	724 511 717, jana.malirova@csta.cz



Číslo zakázky:	201627
Schválil:	Ing. Jiří Sobol
Ing. Jiří Sobol	sobol@forvia.cz
Tech. kontrola:	Ing. Pavlína Nykodémová
Ing. Pavlína Nykodémová	nykodemova@forvia.cz



Objednatel:	Krajský úřad Středočeského kraje	Katastr:	Velenka, Semice	Kraj:	Středočeský
Akce:	III/3308 Velenka - Semice, rekonstrukce silnice	Datum:	05/2019	Stupeň:	PDPS
Objekt:	-	Souprava:	Č. přílohy		B6
Příloha:	VZOROVÝ ŘEZ PODÉLNÝM PROPUSTKEM	Měřítko:	1:50		