

























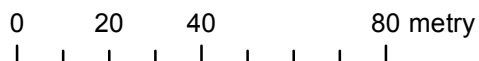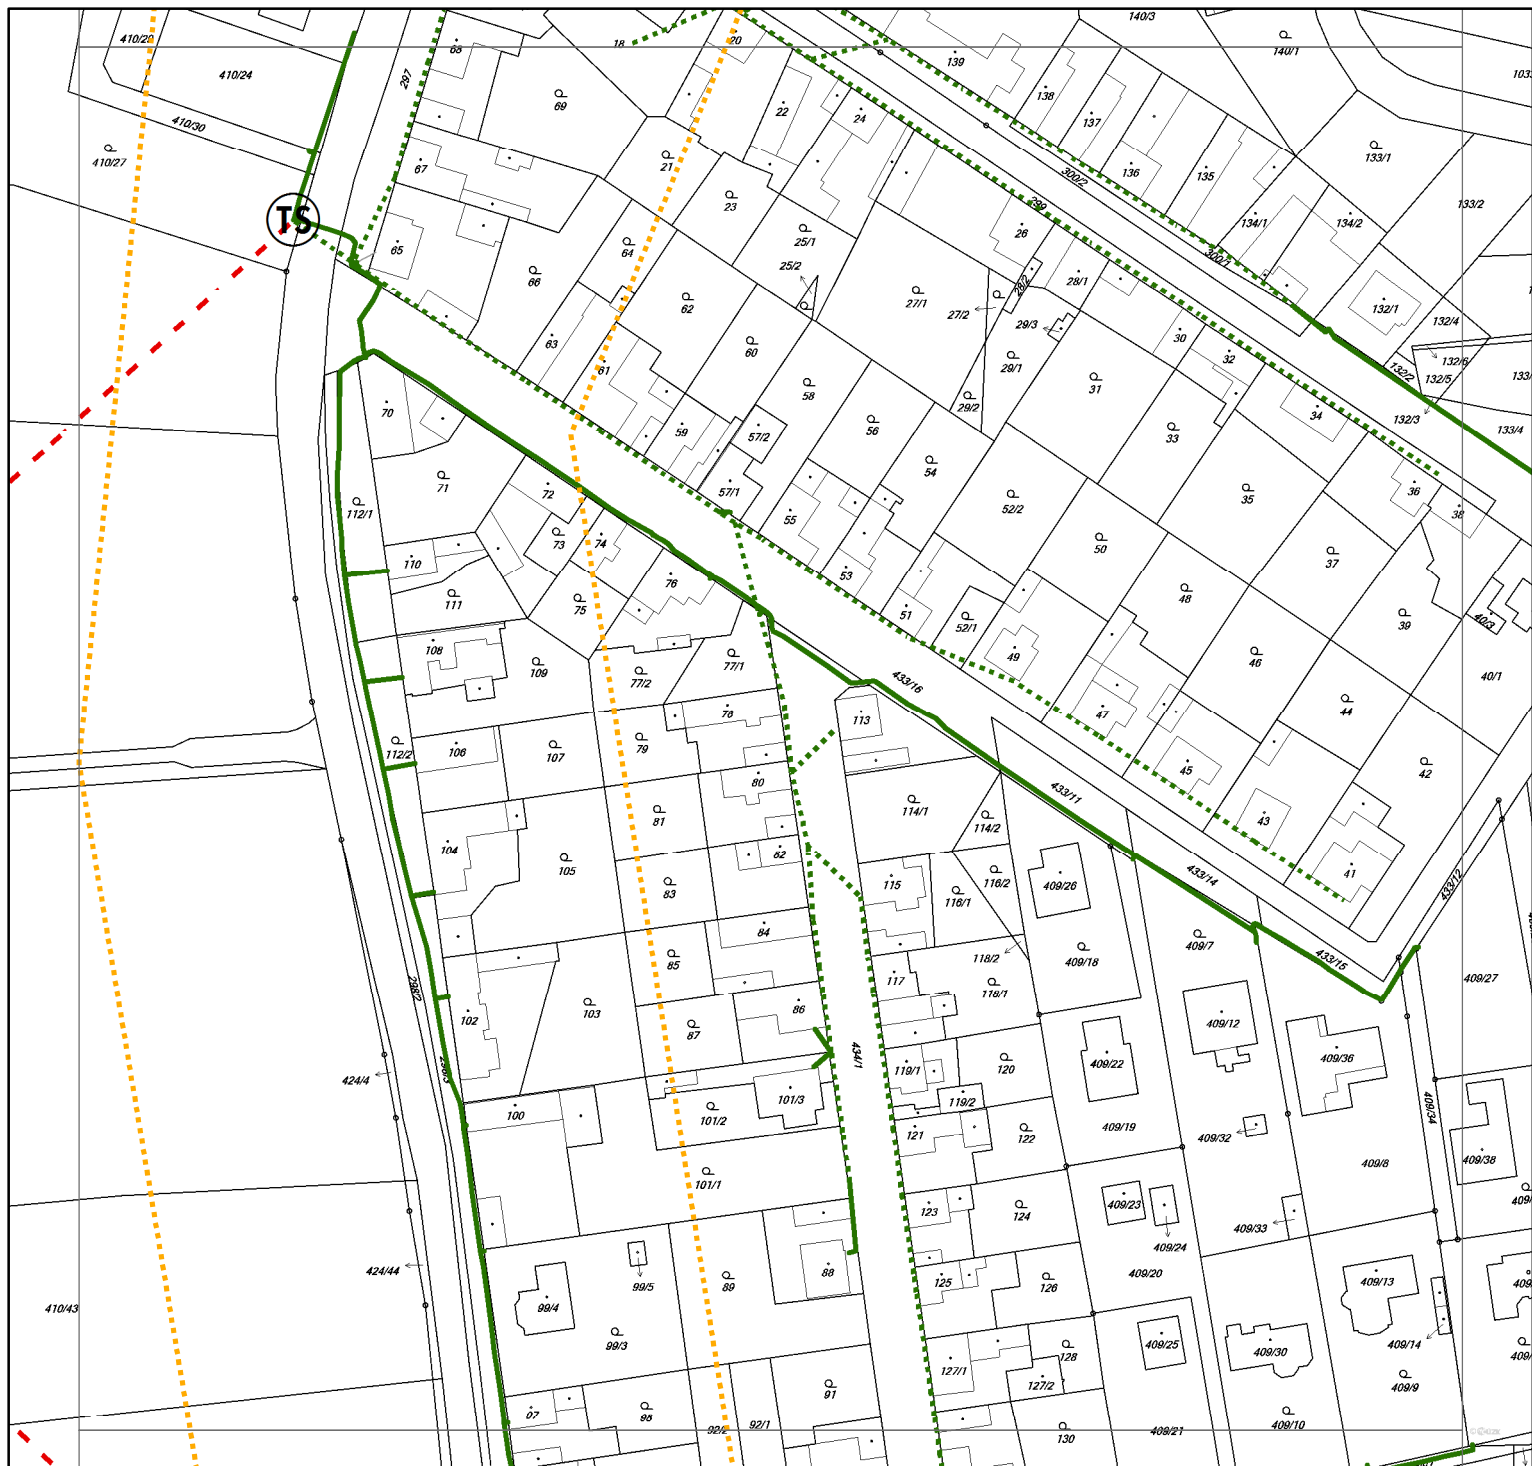






## LEGENDA


- |  |                             |   |                                      |
|--|-----------------------------|---|--------------------------------------|
|  | Podzemní vedení NN do 1kV   |  | Stanice do 52 kV - zděná             |
|  | Nadzemní vedení NN do 1kV   |  | Transformovna (nad 52 kV)            |
|  | Podzemní vedení VN do 35 kV |  | Probíhající investice ČEZ Distribuce |
|  | Nadzemní vedení VN do 35 kV |   | Stanice ČEZ Distribuce ve výstavbě   |
|  | Podzemní vedení VVN 110kV   |  | Zařízení ČEZ Distribuce ve výstavbě  |
|  | Nadzemní vedení VVN 110kV   |  | Hranice katastrálního území          |
|  | NN přívod odběratele        |   |                                      |
|  | Cizí energetické vedení     |   |                                      |
|  | Zájmové území               |   |                                      |






## LEGENDA


- |  |                             |   |                                      |
|--|-----------------------------|---|--------------------------------------|
|  | Podzemní vedení NN do 1kV   |  | Stanice do 52 kV - zděná             |
|  | Nadzemní vedení NN do 1kV   |  | Transformovna (nad 52 kV)            |
|  | Podzemní vedení VN do 35 kV |  | Probíhající investice ČEZ Distribuce |
|  | Nadzemní vedení VN do 35 kV |  | Stanice ČEZ Distribuce ve výstavbě   |
|  | Podzemní vedení VVN 110kV   |  | Zařízení ČEZ Distribuce ve výstavbě  |
|  | Nadzemní vedení VVN 110kV   |  | Hranice katastrálního území          |
|  | NN přívod odběratele        |   |                                      |
|  | Cizí energetické vedení     |   |                                      |
|  | Zájmové území               |   |                                      |

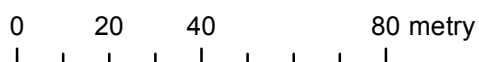


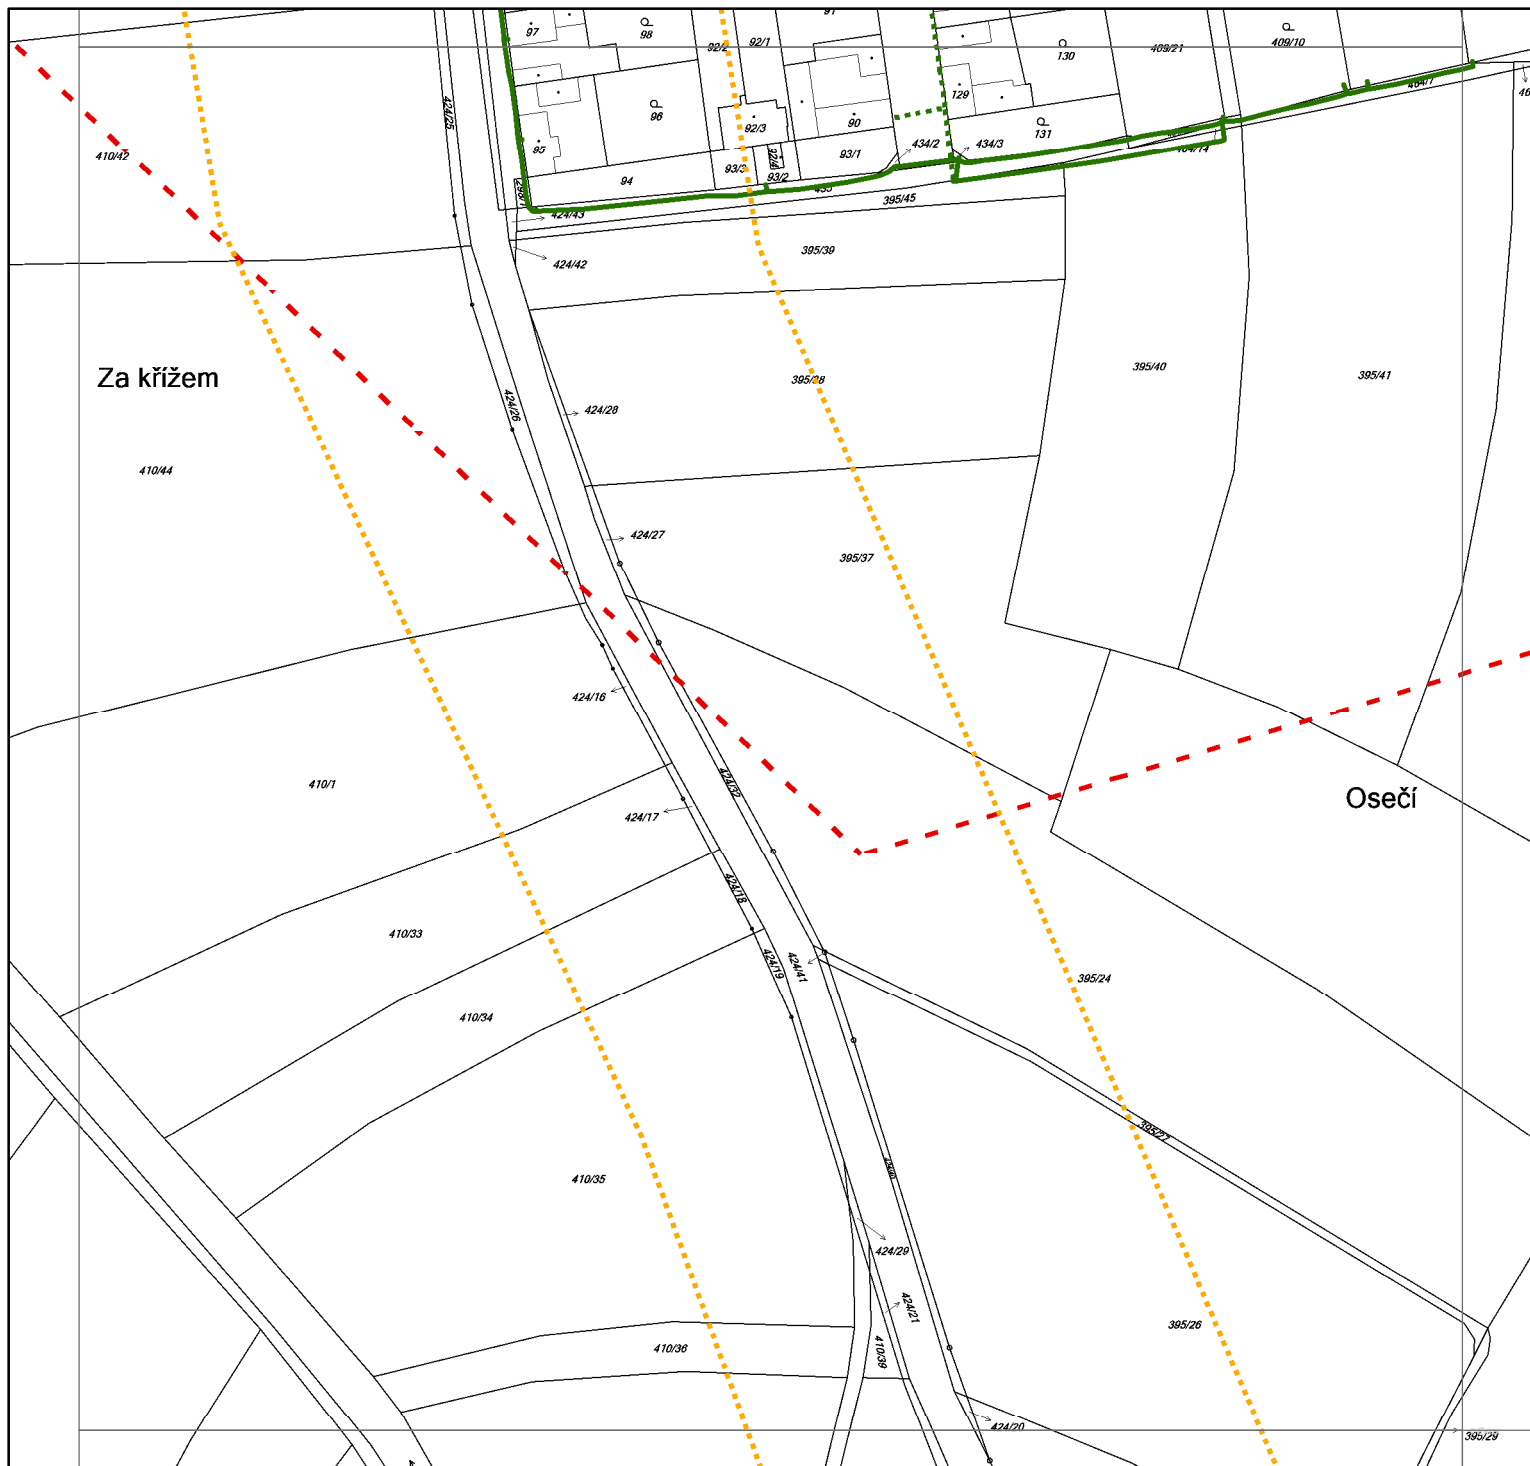

# LEGENDA

- |  |                             |  |                                      |
|--|-----------------------------|--|--------------------------------------|
|  | Podzemní vedení NN do 1kV   |  | Stanice do 52 kV - stožárová         |
|  | Nadzemní vedení NN do 1kV   |  | Stanice do 52 kV - zděná             |
|  | Podzemní vedení VN do 35 kV |  | Transformovna (nad 52 kV)            |
|  | Nadzemní vedení VN do 35 kV |  | Probíhající investice ČEZ Distribuce |
|  | Podzemní vedení VVN 110kV   |  | Stanice ČEZ Distribuce ve výstavbě   |
|  | Nadzemní vedení VVN 110kV   |  | Zařízení ČEZ Distribuce ve výstavbě  |
|  | NN přívod odběratele        |  | Hranice katastrálního území          |
|  | Cizí energetické vedení     |  |                                      |
|  | Zájemové území              |  |                                      |

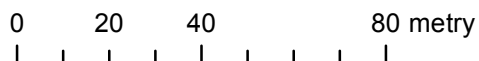

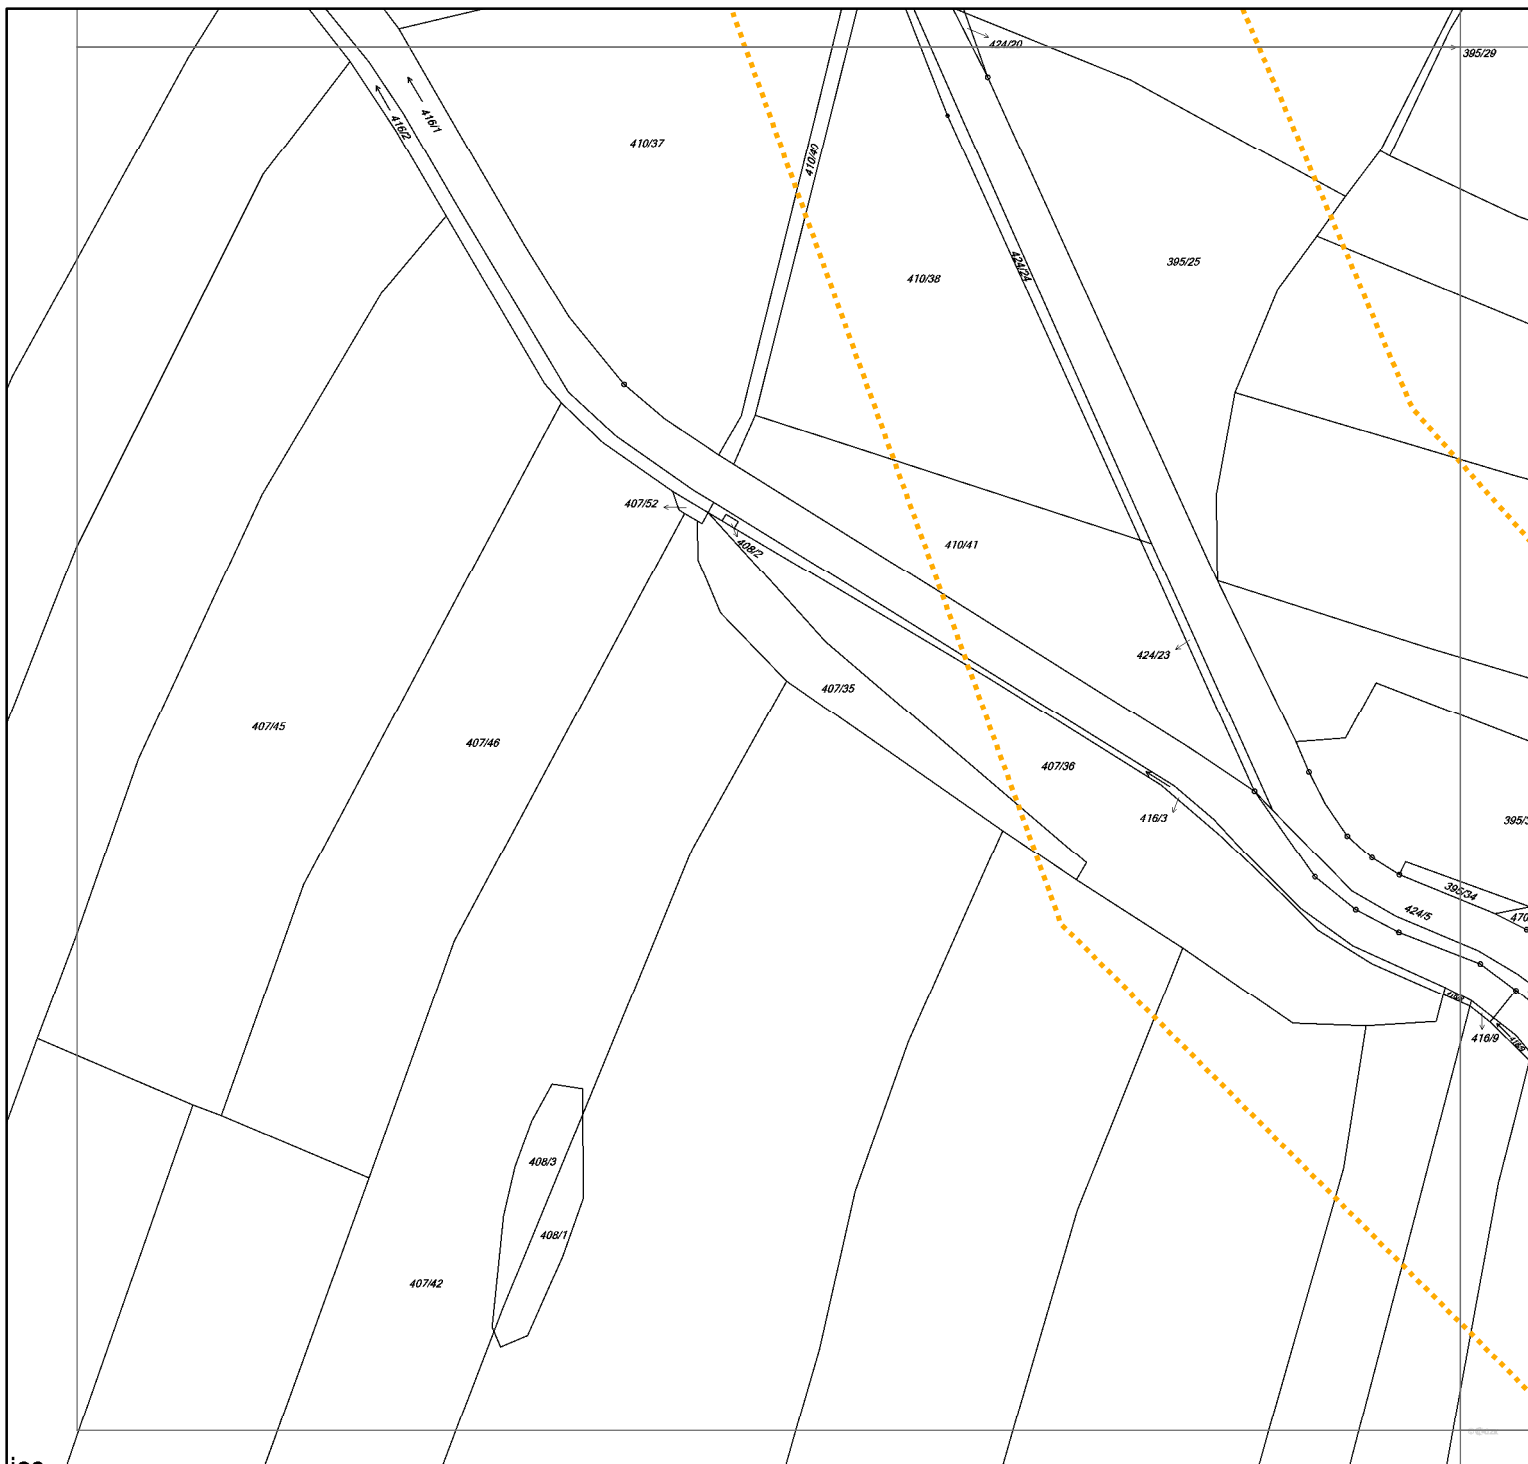

## LEGENDA

- Podzemní vedení NN do 1kV
- Nadzemní vedení NN do 1kV
- Podzemní vedení VN do 35 kV
- Nadzemní vedení VN do 35 kV
- Podzemní vedení VVN 110kV
- Nadzemní vedení VVN 110kV
- NN přívod odběratele
- Cizí energetické vedení
- Zájemové území



Stanice do 52 kV - stožárová



Stanice do 52 kV - zděná



Transformovna (nad 52 kV)



Probíhající investice ČEZ Distribuce




Stanice ČEZ Distribuce ve výstavbě




Zařízení ČEZ Distribuce ve výstavbě



Hranice katastrálního území

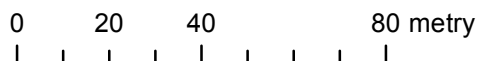




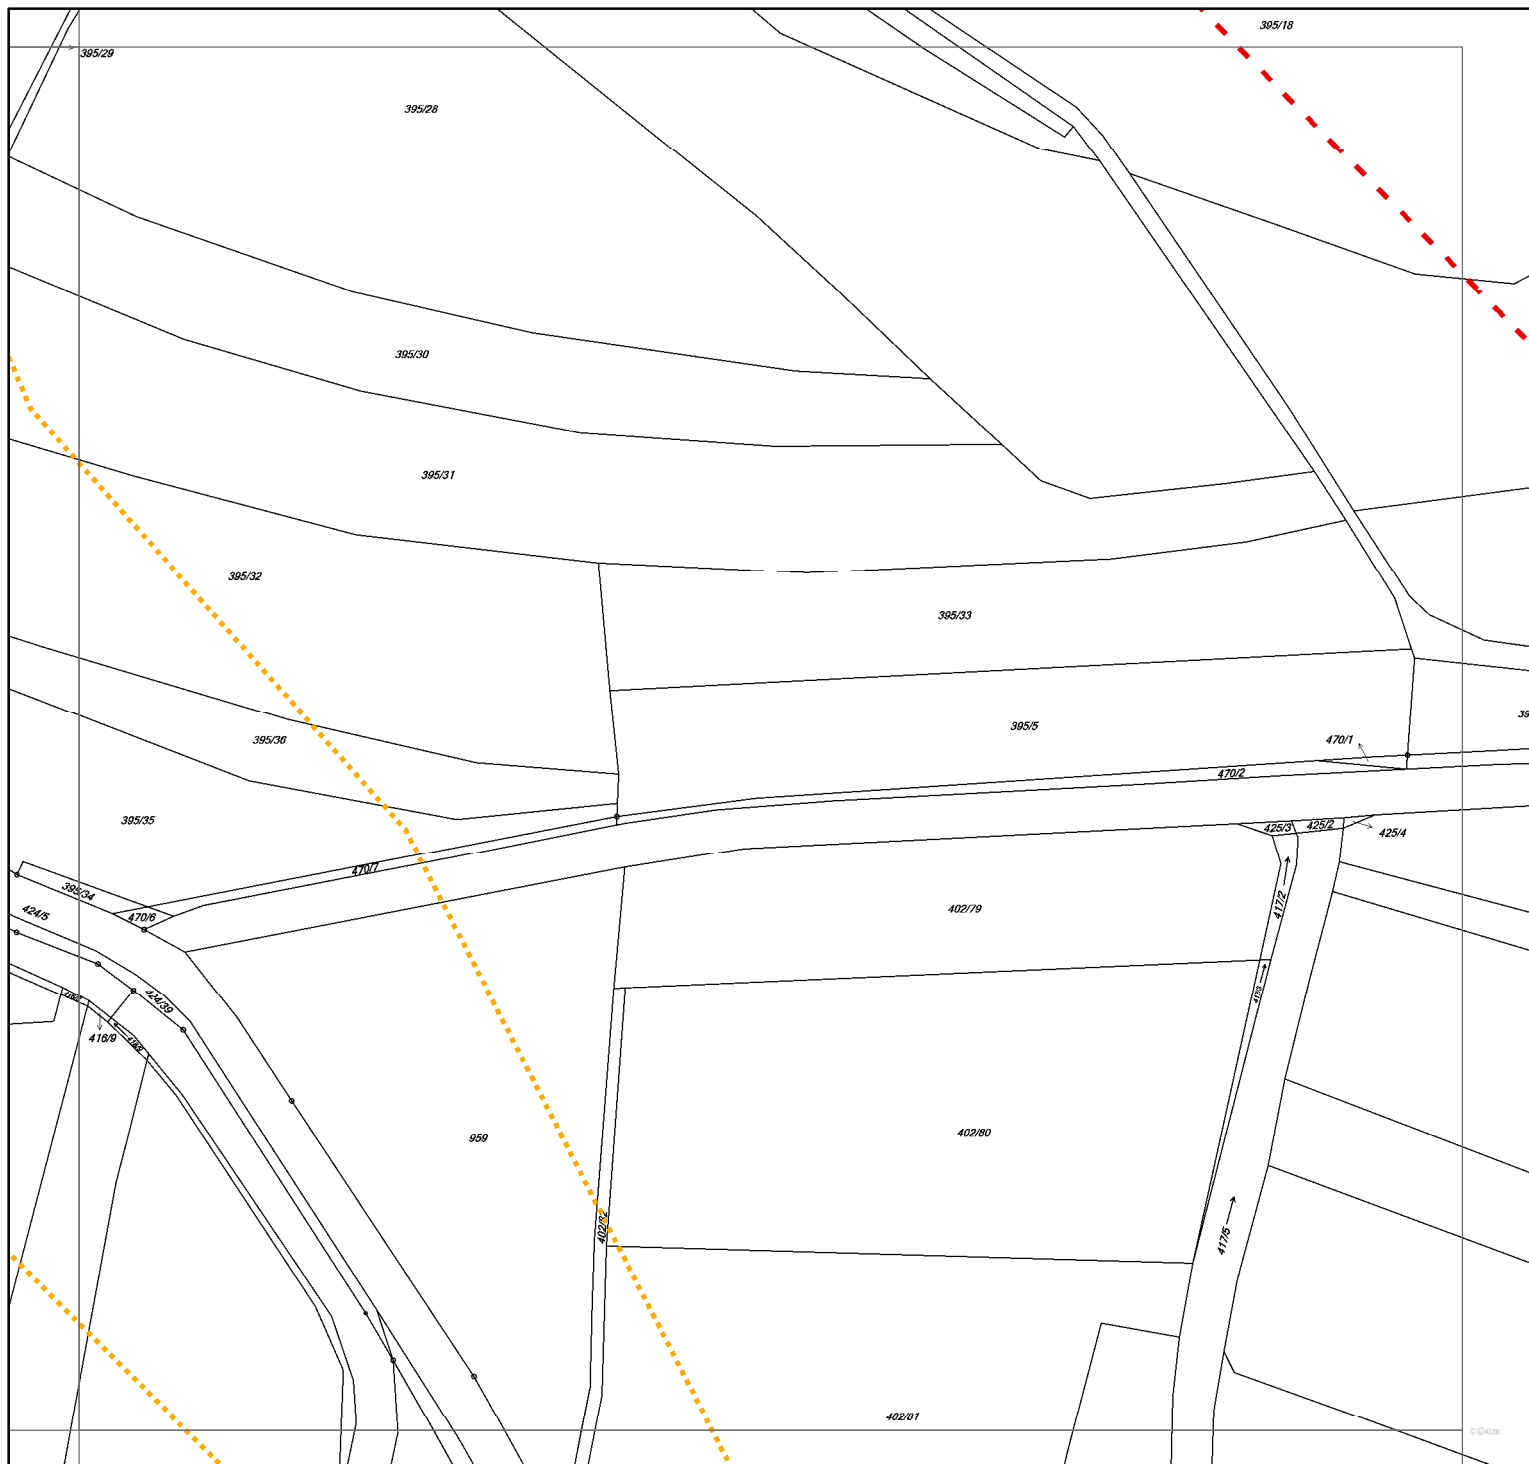


## LEGENDA

- Podzemní vedení NN do 1kV
- - - Nadzemní vedení NN do 1kV
- Podzemní vedení VN do 35 kV
- - - Nadzemní vedení VN do 35 kV
- Podzemní vedení VVN 110kV
- - - Nadzemní vedení VVN 110kV
- NN přívod odběratele
- - - Cizí energetické vedení
- · · · · Zájmové území



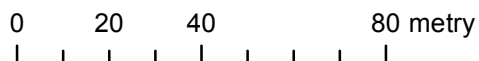

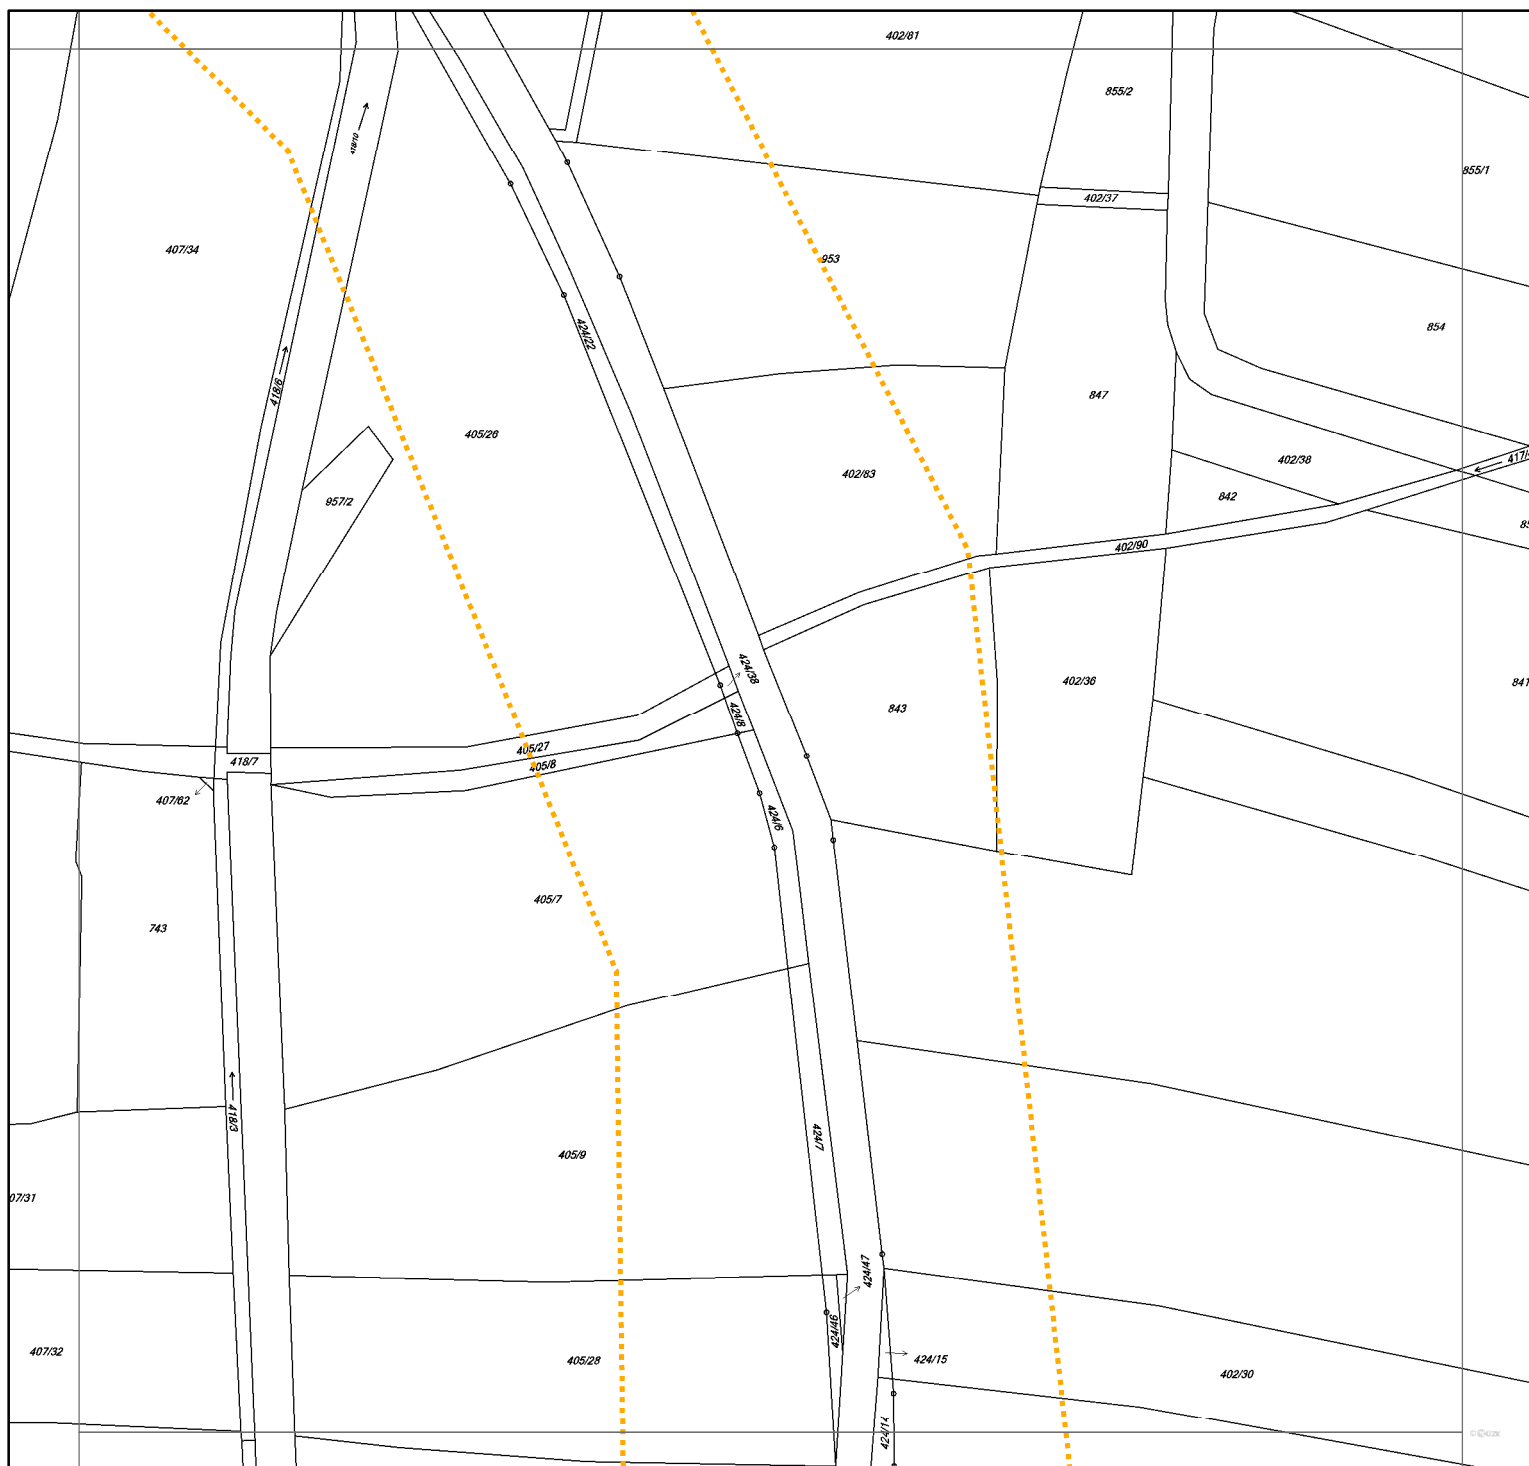


- TS Stanice do 52 kV - stožárová
- TS Stanice do 52 kV - zděná
- TR Transformovna (nad 52 kV)
- Probíhající investice ČEZ Distribuce
- TS Stanice ČEZ Distribuce ve výstavbě
- Zařízení ČEZ Distribuce ve výstavbě
- Hranice katastrálního území







## LEGENDA

- |  |                             |
|--|-----------------------------|
|  | Podzemní vedení NN do 1kV   |
|  | Nadzemní vedení NN do 1kV   |
|  | Podzemní vedení VN do 35 kV |
|  | Nadzemní vedení VN do 35 kV |
|  | Podzemní vedení VVN 110kV   |
|  | Nadzemní vedení VVN 110kV   |
|  | NN přívod odběratele        |
|  | Cizí energetické vedení     |
|  | Zájmové území               |

- |   |                                      |
|---|--------------------------------------|
|  | Stanice do 52 kV - stožárová         |
|  | Stanice do 52 kV - zděná             |
|  | Transformovna (nad 52 kV)            |
|  | Probíhající investice ČEZ Distribuce |
|  | Stanice ČEZ Distribuce ve výstavbě   |
|  | Zařízení ČEZ Distribuce ve výstavbě  |
|  | Hranice katastrálního území          |

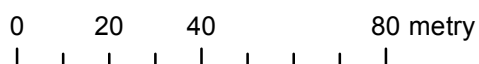

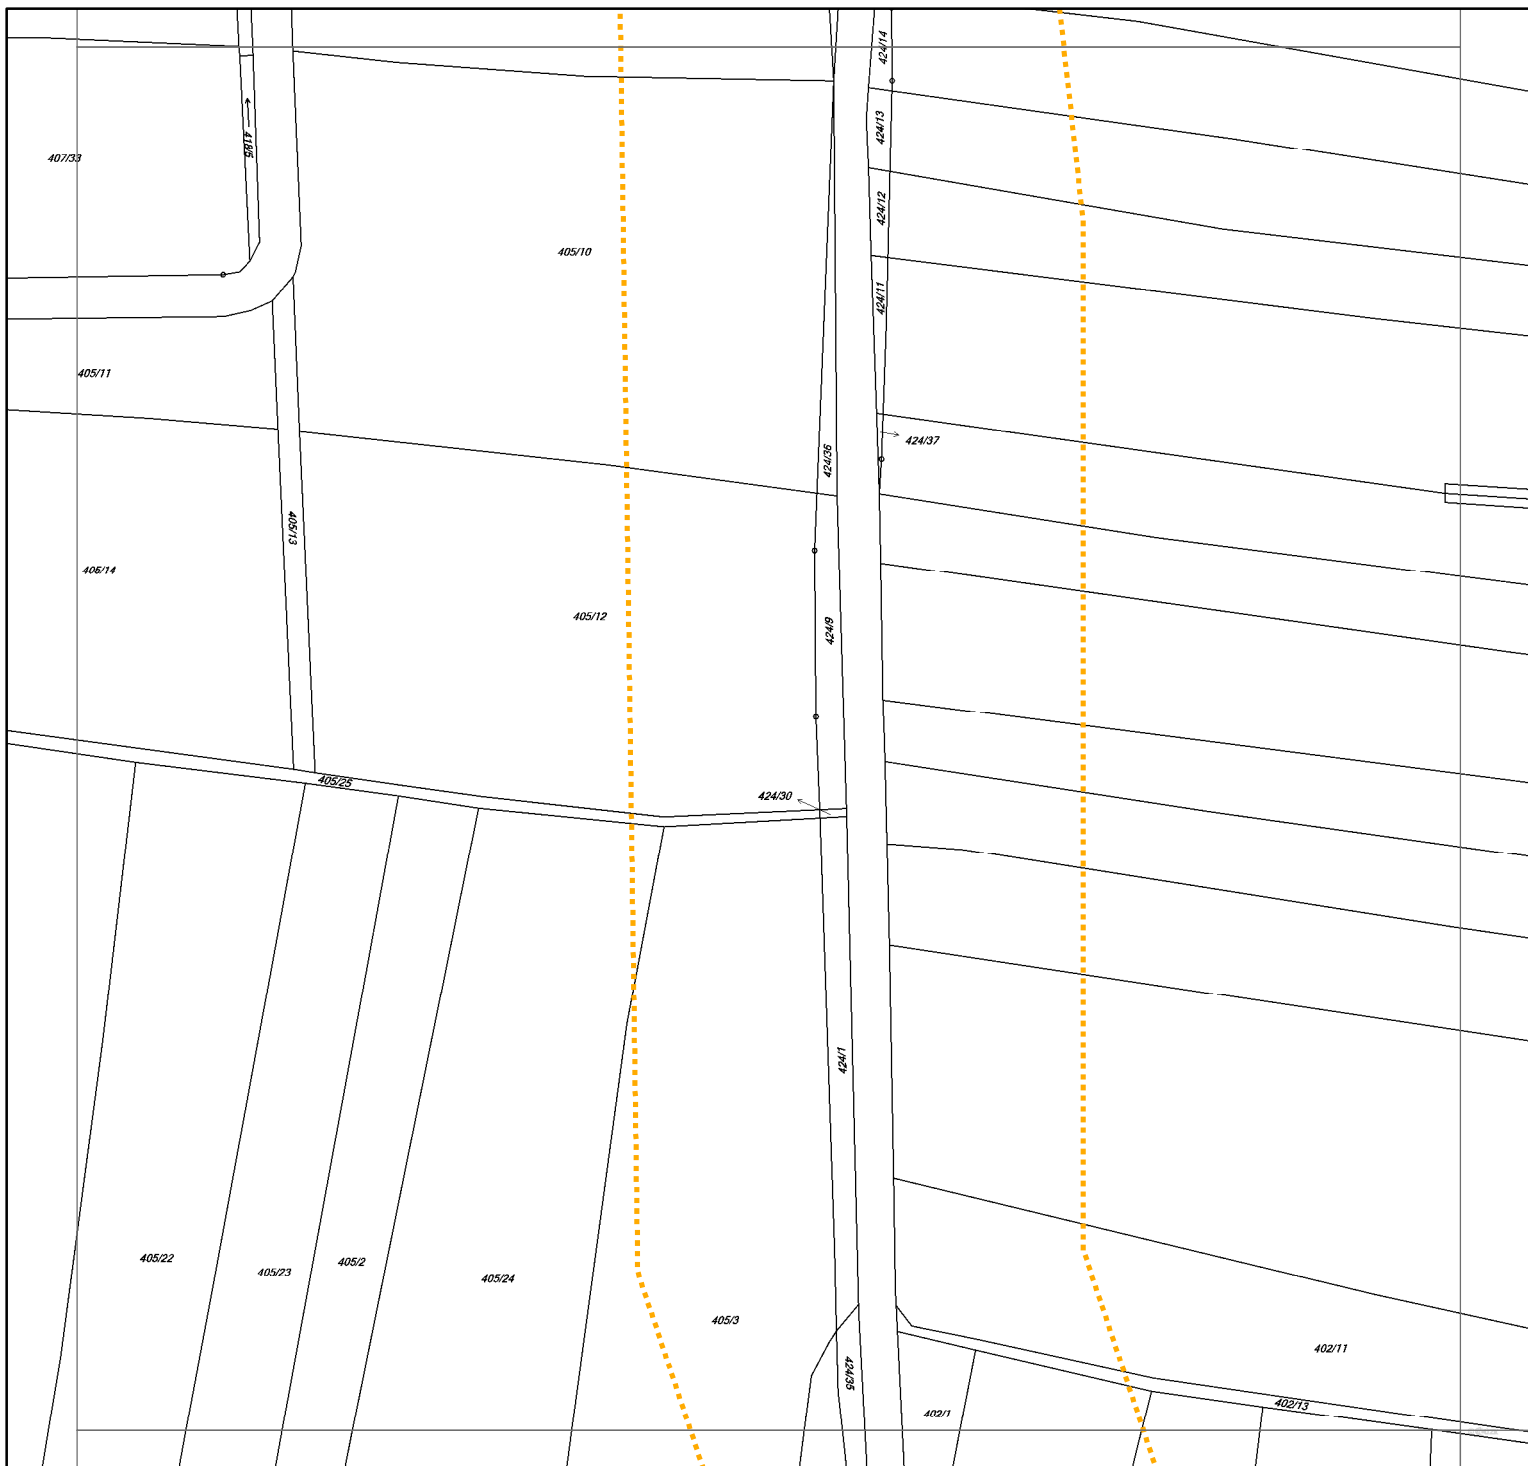

## LEGENDA

- Podzemní vedení NN do 1kV
- - - Nadzemní vedení NN do 1kV
- Podzemní vedení VN do 35 kV
- - - Nadzemní vedení VN do 35 kV
- Podzemní vedení VVN 110kV
- - - Nadzemní vedení VVN 110kV
- NN přívod odběratele
- - - Cizí energetické vedení
- Zájmové území



Stanice do 52 kV - stožárová



Stanice do 52 kV - zděná



Transformovna (nad 52 kV)



Probíhající investice ČEZ Distribuce




Stanice ČEZ Distribuce ve výstavbě




Zařízení ČEZ Distribuce ve výstavbě



Hranice katastrálního území

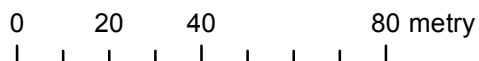

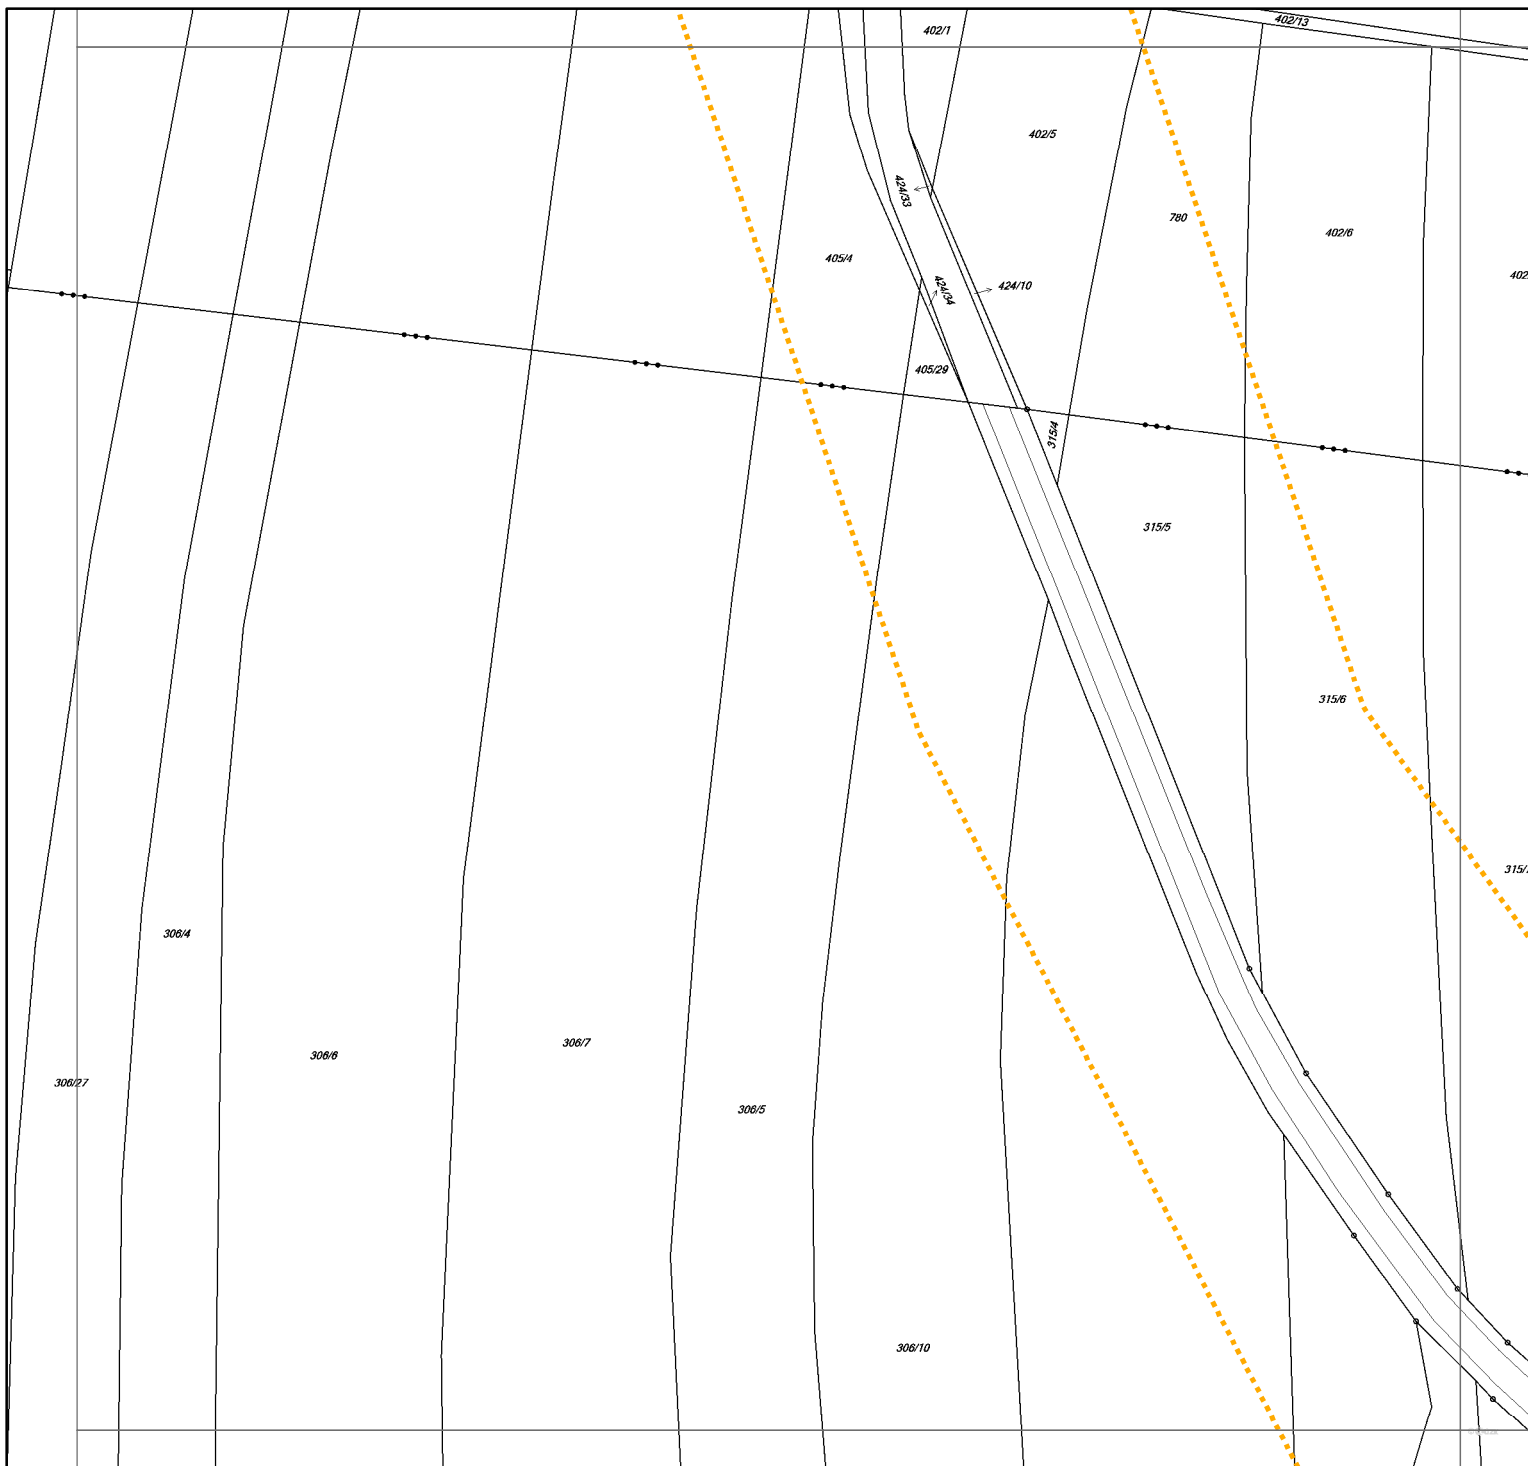

## LEGENDA

- Podzemní vedení NN do 1kV
- - - Nadzemní vedení NN do 1kV
- Podzemní vedení VN do 35 kV
- - - Nadzemní vedení VN do 35 kV
- Podzemní vedení VVN 110kV
- - - Nadzemní vedení VVN 110kV
- NN přívod odběratele
- - - Cizí energetické vedení
- Zájmové území



Stanice do 52 kV - stožárová



Stanice do 52 kV - zděná



Transformovna (nad 52 kV)



Probíhající investice ČEZ Distribuce




Stanice ČEZ Distribuce ve výstavbě




Zařízení ČEZ Distribuce ve výstavbě



Hranice katastrálního území

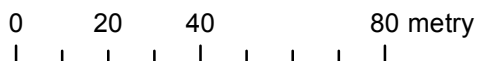



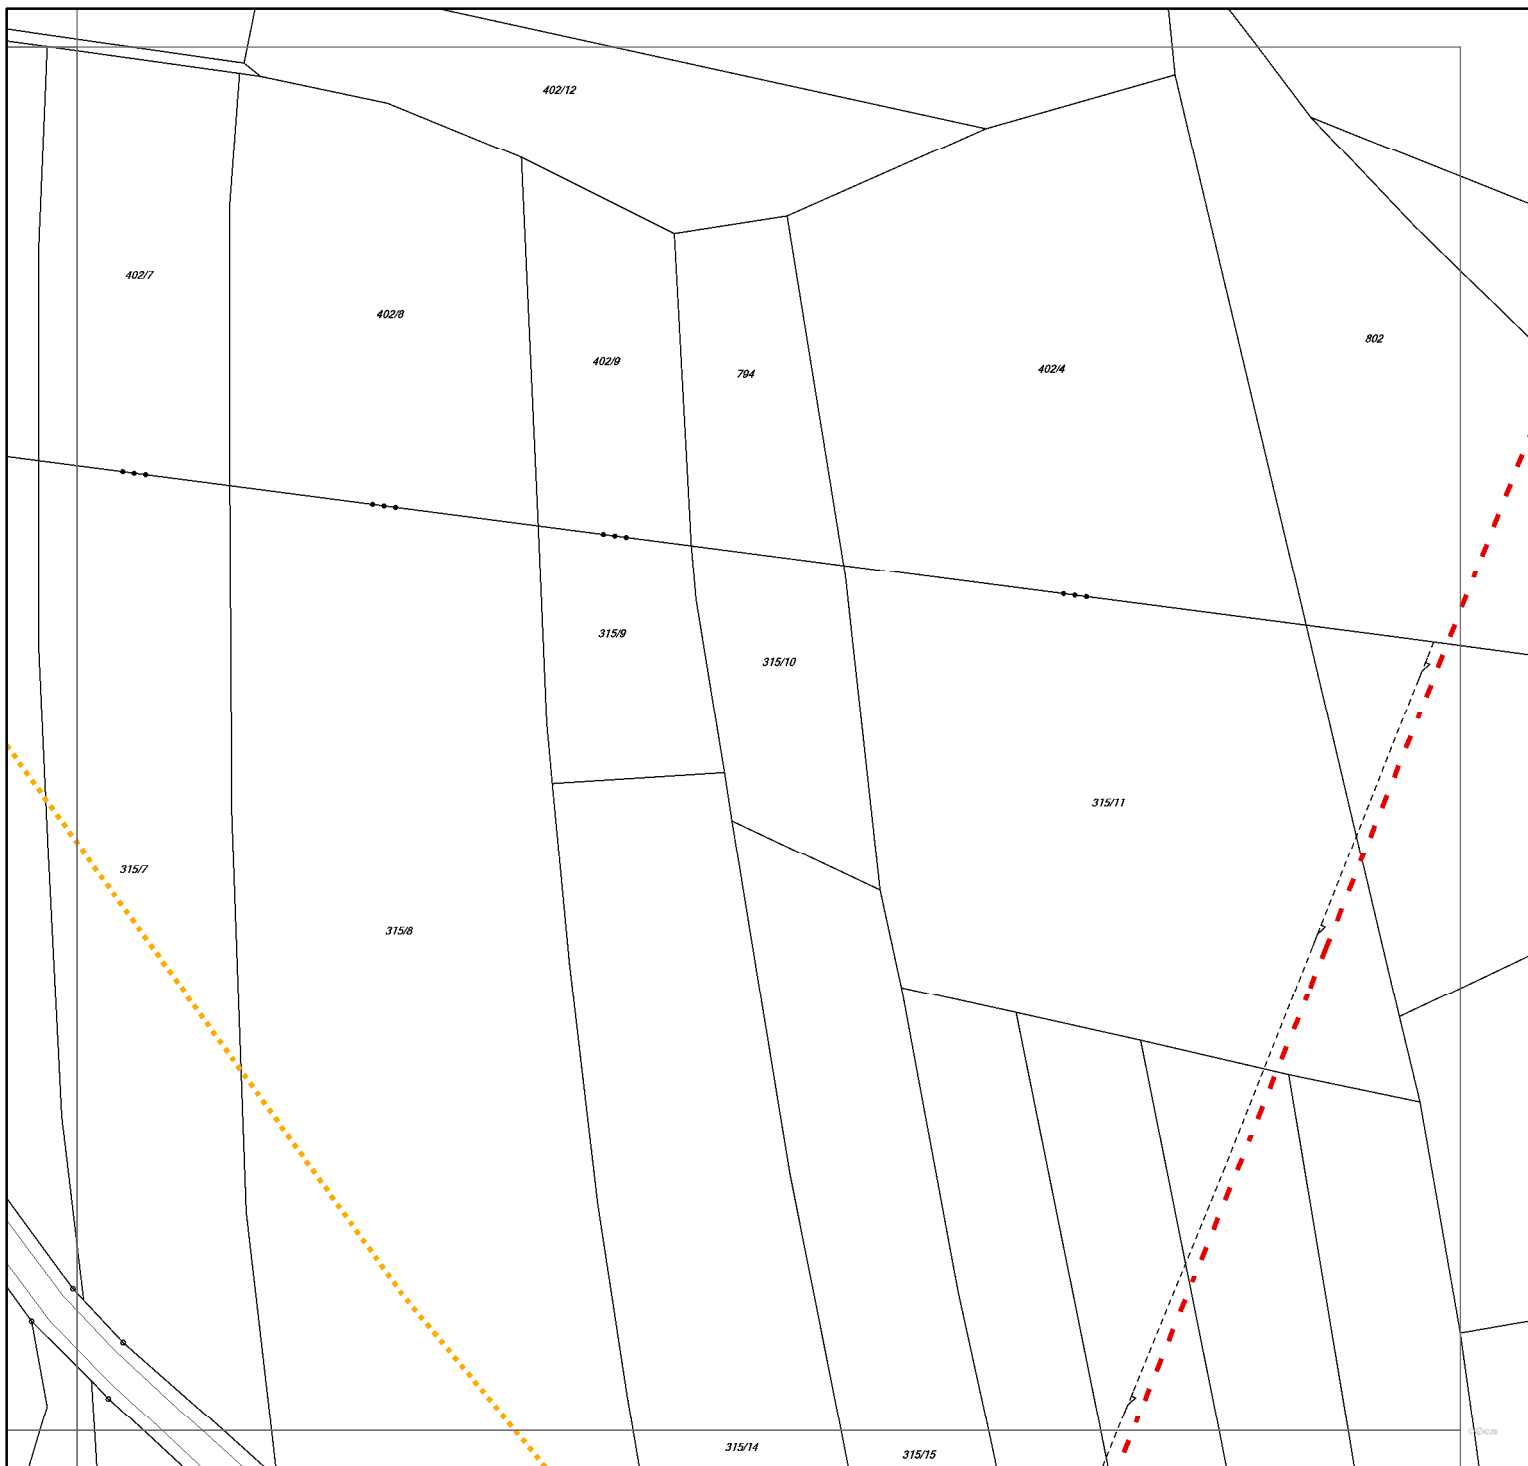

LEGENDA

- Podzemní vedení NN do 1kV
- Nadzemní vedení NN do 1kV
- Podzemní vedení VN do 35 kV
- Nadzemní vedení VN do 35 kV
- Podzemní vedení VVN 110kV
- Nadzemní vedení VVN 110kV
- NN přívod odběratele
- Cizí energetické vedení
- Zájemové území



Stanice do 52 kV - stožárová



Stanice do 52 kV - zděná



Transformovna (nad 52 kV)



Probíhající investice ČEZ Distribuce




Stanice ČEZ Distribuce ve výstavbě




Zařízení ČEZ Distribuce ve výstavbě





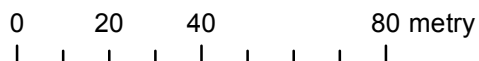

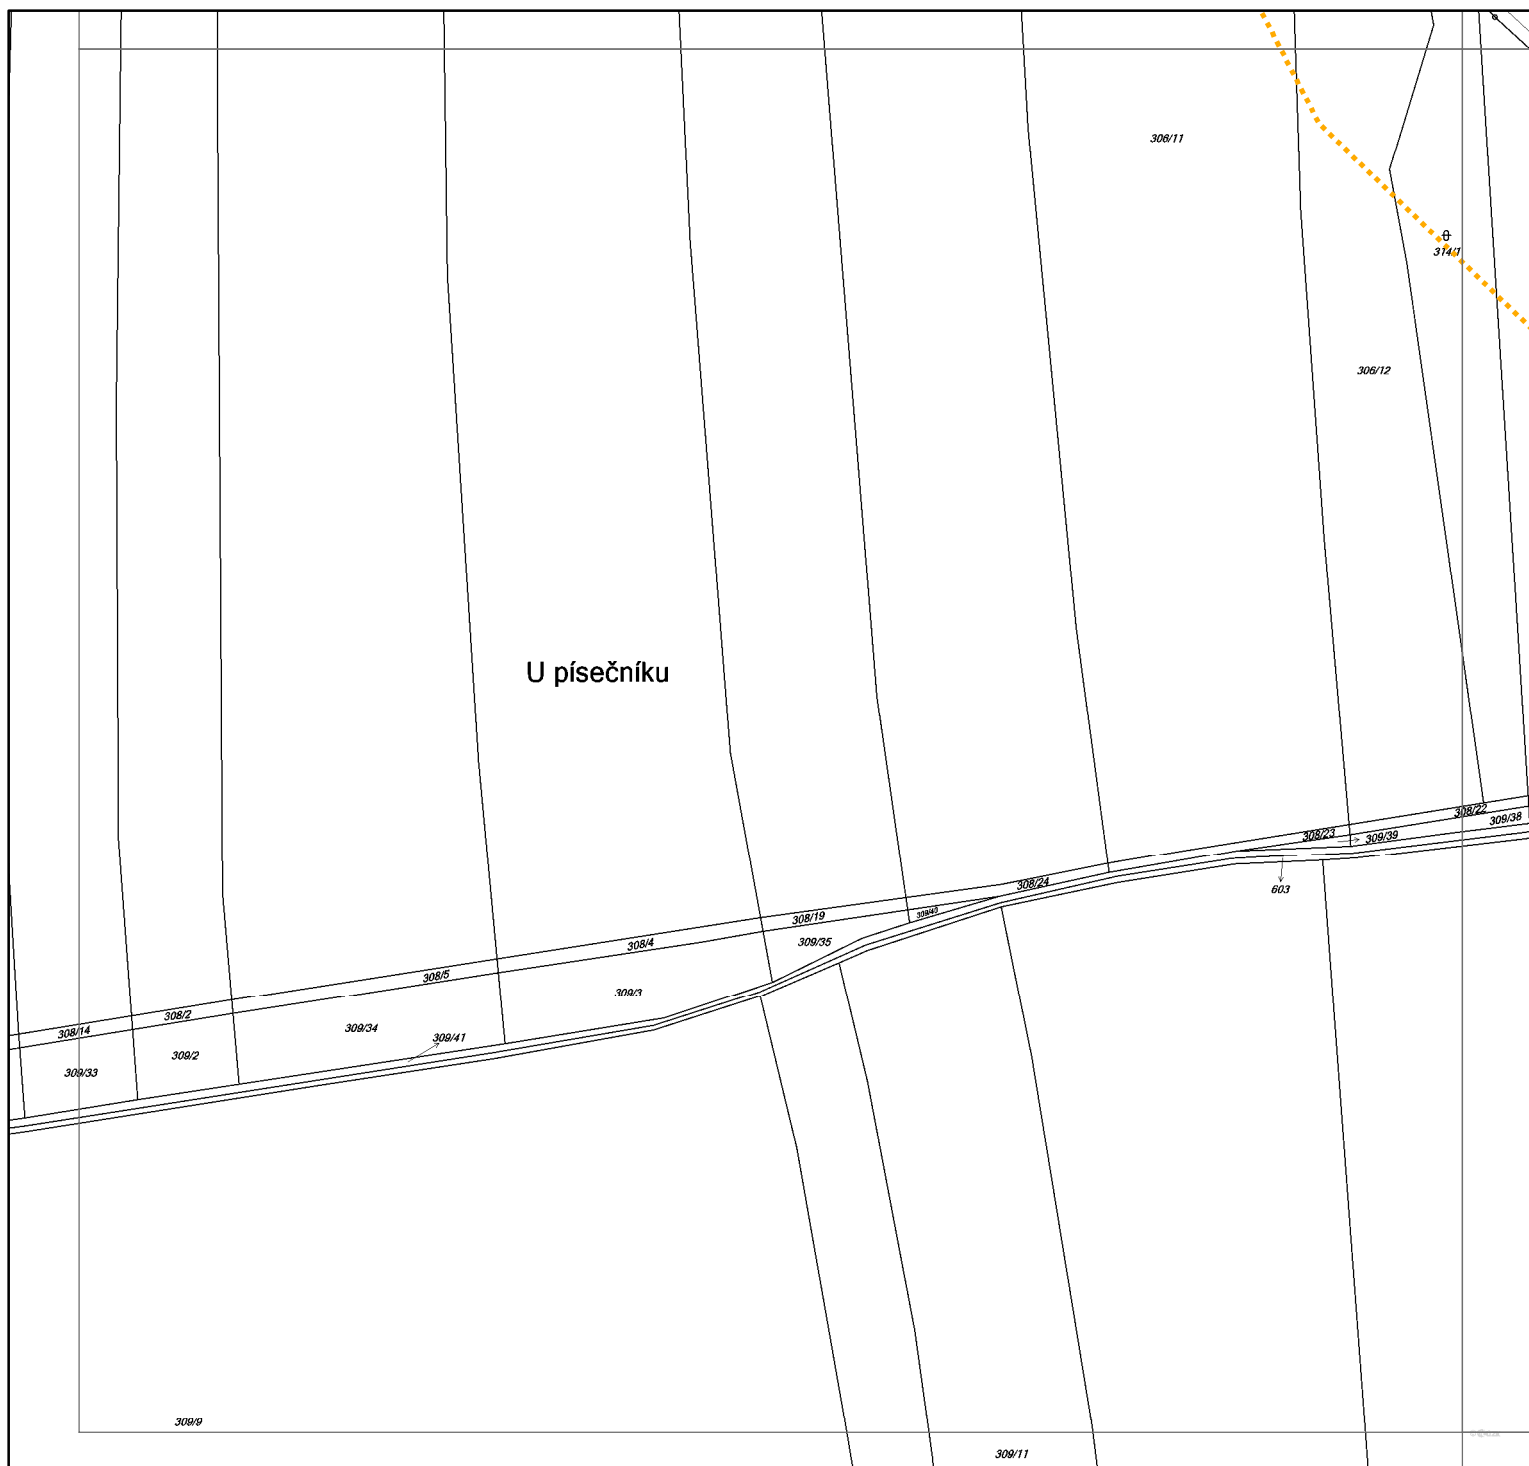


Hranice katastrálního území







## LEGENDA

- |  |                             |
|--|-----------------------------|
|  | Podzemní vedení NN do 1kV   |
|  | Nadzemní vedení NN do 1kV   |
|  | Podzemní vedení VN do 35 kV |
|  | Nadzemní vedení VN do 35 kV |
|  | Podzemní vedení VVN 110kV   |
|  | Nadzemní vedení VVN 110kV   |
|  | NN přívod odběratele        |
|  | Cizí energetické vedení     |
|  | Zájmové území               |

- |   |                                      |
|---|--------------------------------------|
|  | Stanice do 52 kV - stožárová         |
|  | Stanice do 52 kV - zděná             |
|  | Transformovna (nad 52 kV)            |
|  | Probíhající investice ČEZ Distribuce |
|  | Stanice ČEZ Distribuce ve výstavbě   |
|  | Zařízení ČEZ Distribuce ve výstavbě  |
|  | Hranice katastrálního území          |

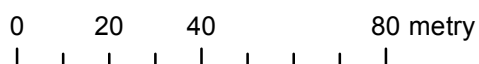


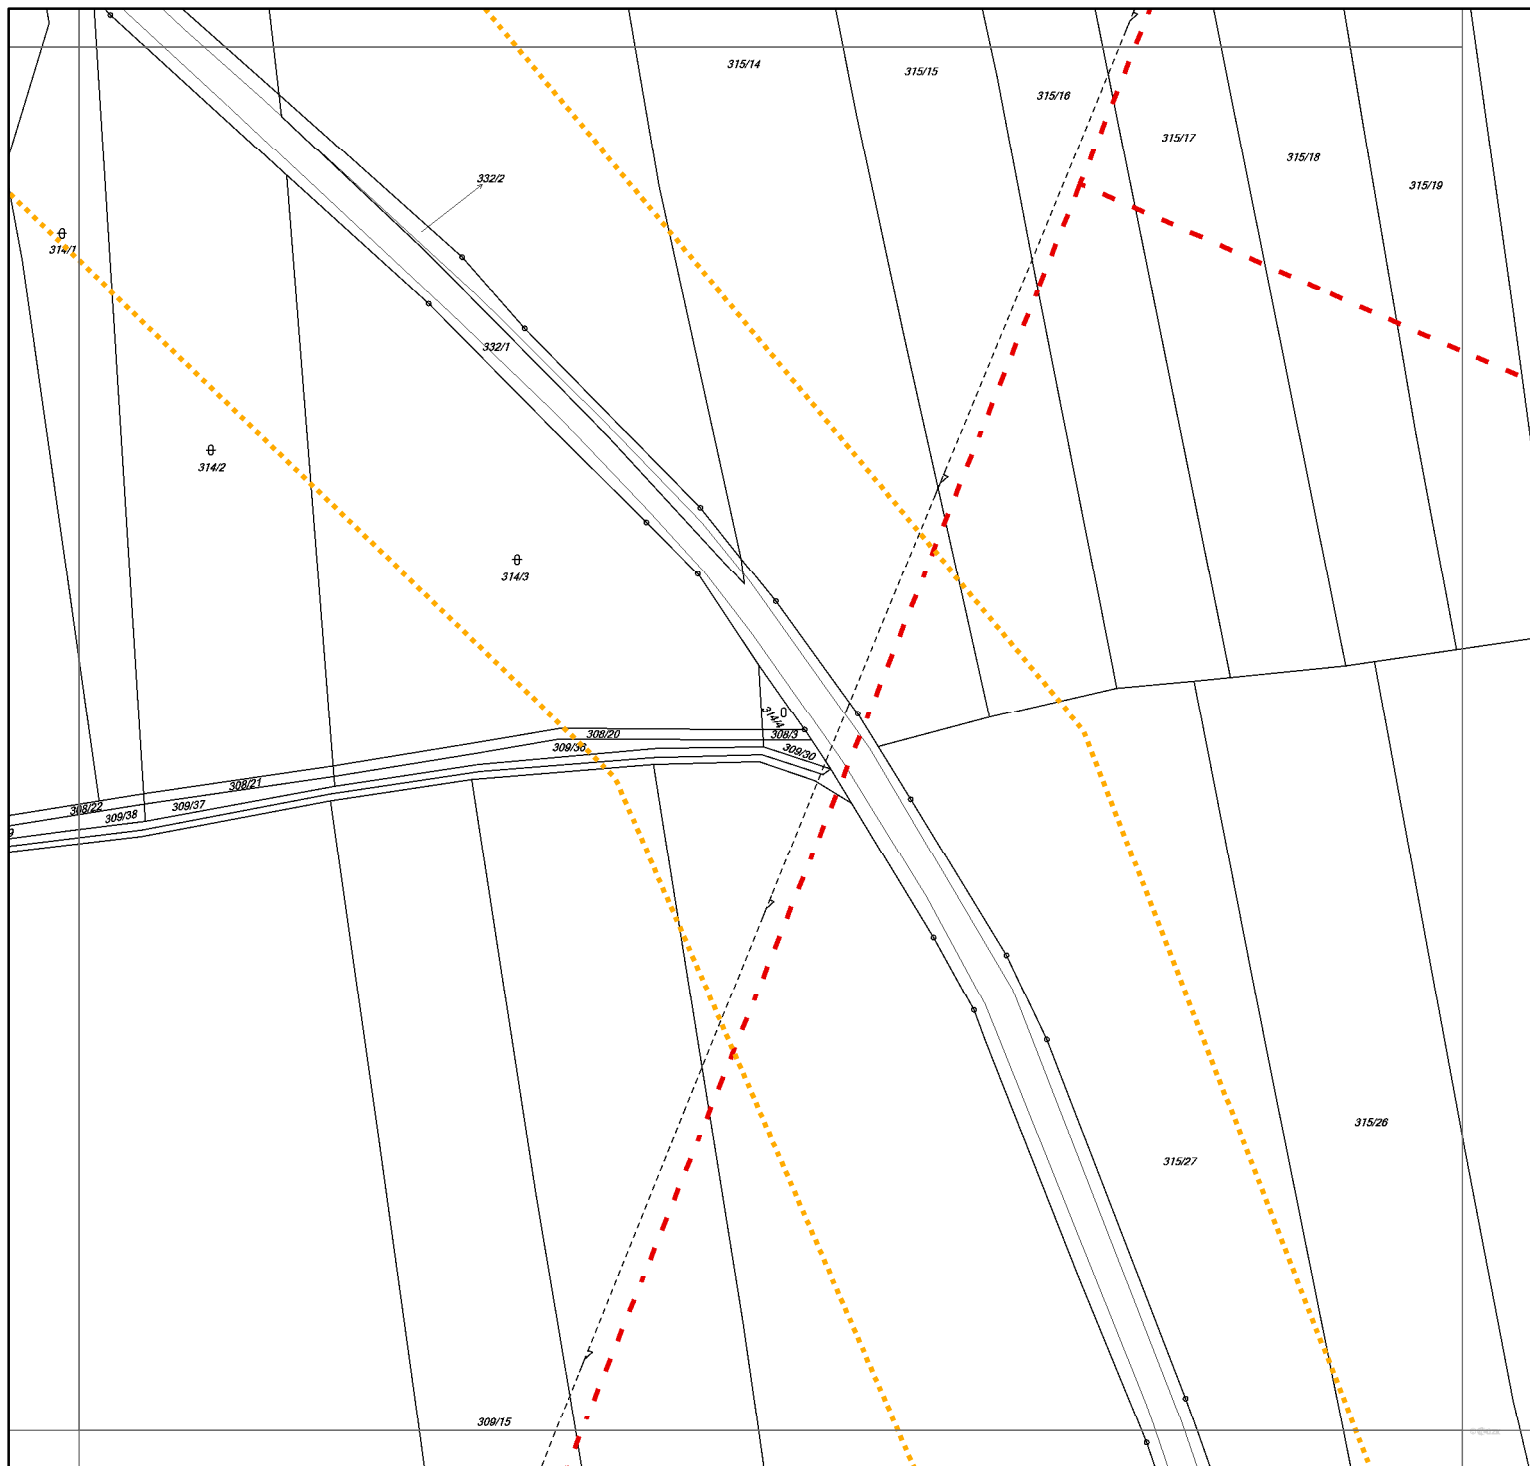


# **LEGENDA**

- Podzemní vedení NN do 1kV
- - - Nadzemní vedení NN do 1kV
- Podzemní vedení VN do 35 kV
- - - Nadzemní vedení VN do 35 kV
- Podzemní vedení VVN 110kV
- - - Nadzemní vedení VVN 110kV
- NN přívod odběratele
- - - Cizí energetické vedení
- · · · · Zájmové území


- TS Stanice do 52 kV - stožárová
- TS Stanice do 52 kV - zděná
- TR Transformovna (nad 52 kV)
- Probíhající investice ČEZ Distribuce
- TS Stanice ČEZ Distribuce ve výstavbě
- Zařízení ČEZ Distribuce ve výstavbě
- Hranice katastrálního území

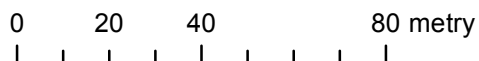

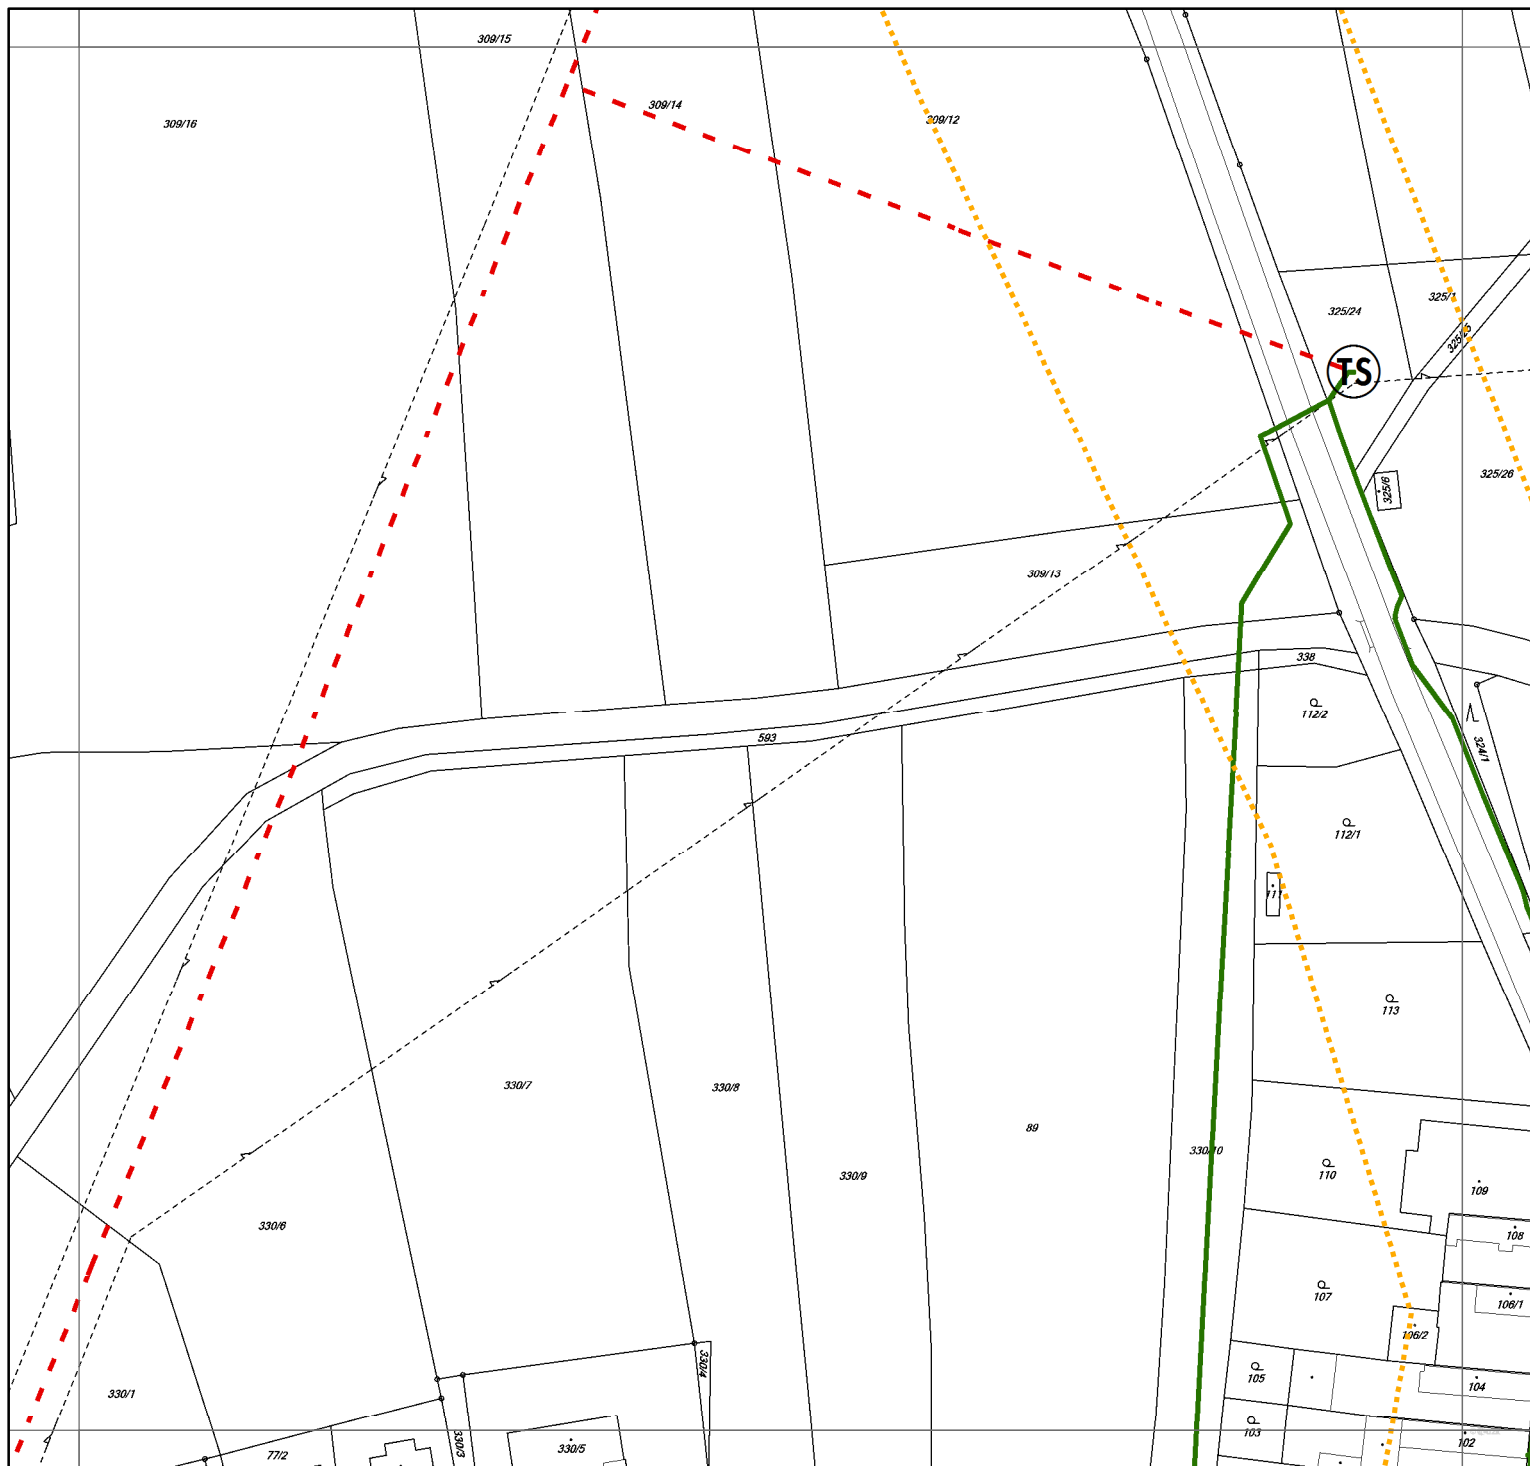

# **LEGENDA**

- |  |                             |  |                                      |
|--|-----------------------------|--|--------------------------------------|
|  | Podzemní vedení NN do 1kV   |  | Stanice do 52 kV - stožárová         |
|  | Nadzemní vedení NN do 1kV   |  | Stanice do 52 kV - zděná             |
|  | Podzemní vedení VN do 35 kV |  | Transformovna (nad 52 kV)            |
|  | Nadzemní vedení VN do 35 kV |  | Probíhající investice ČEZ Distribuce |
|  | Podzemní vedení VVN 110kV   |  | Stanice ČEZ Distribuce ve výstavbě   |
|  | Nadzemní vedení VVN 110kV   |  | Zařízení ČEZ Distribuce ve výstavbě  |
|  | NN přívod odběratele        |  | Hranice katastrálního území          |
|  | Cizí energetické vedení     |  |                                      |
|  | Zájemové území              |  |                                      |

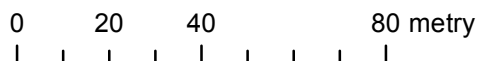





- TS

Stanice do 52 kV - stožárová



Stanice do 52 kV - zděná



Transformovna (nad 52 kV)



## Probíhající investice ČEZ Distribuce




Stanice ČEZ Distribuce ve výstavbě



Zařízení ČEZ Distribuce ve výstavbě





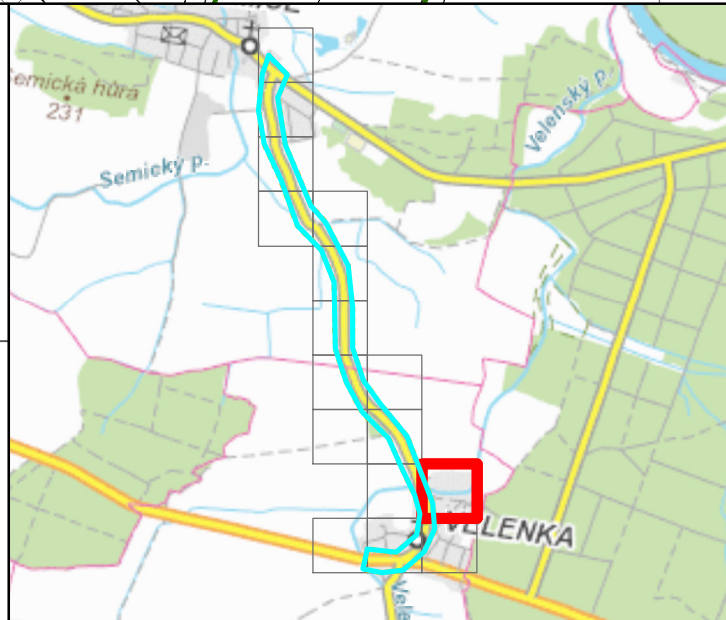












Hranice katastrálního území




**Zakreslené polohy zařízení v příloze jsou pouze informativní.**

J2 Stránka 14 z 16







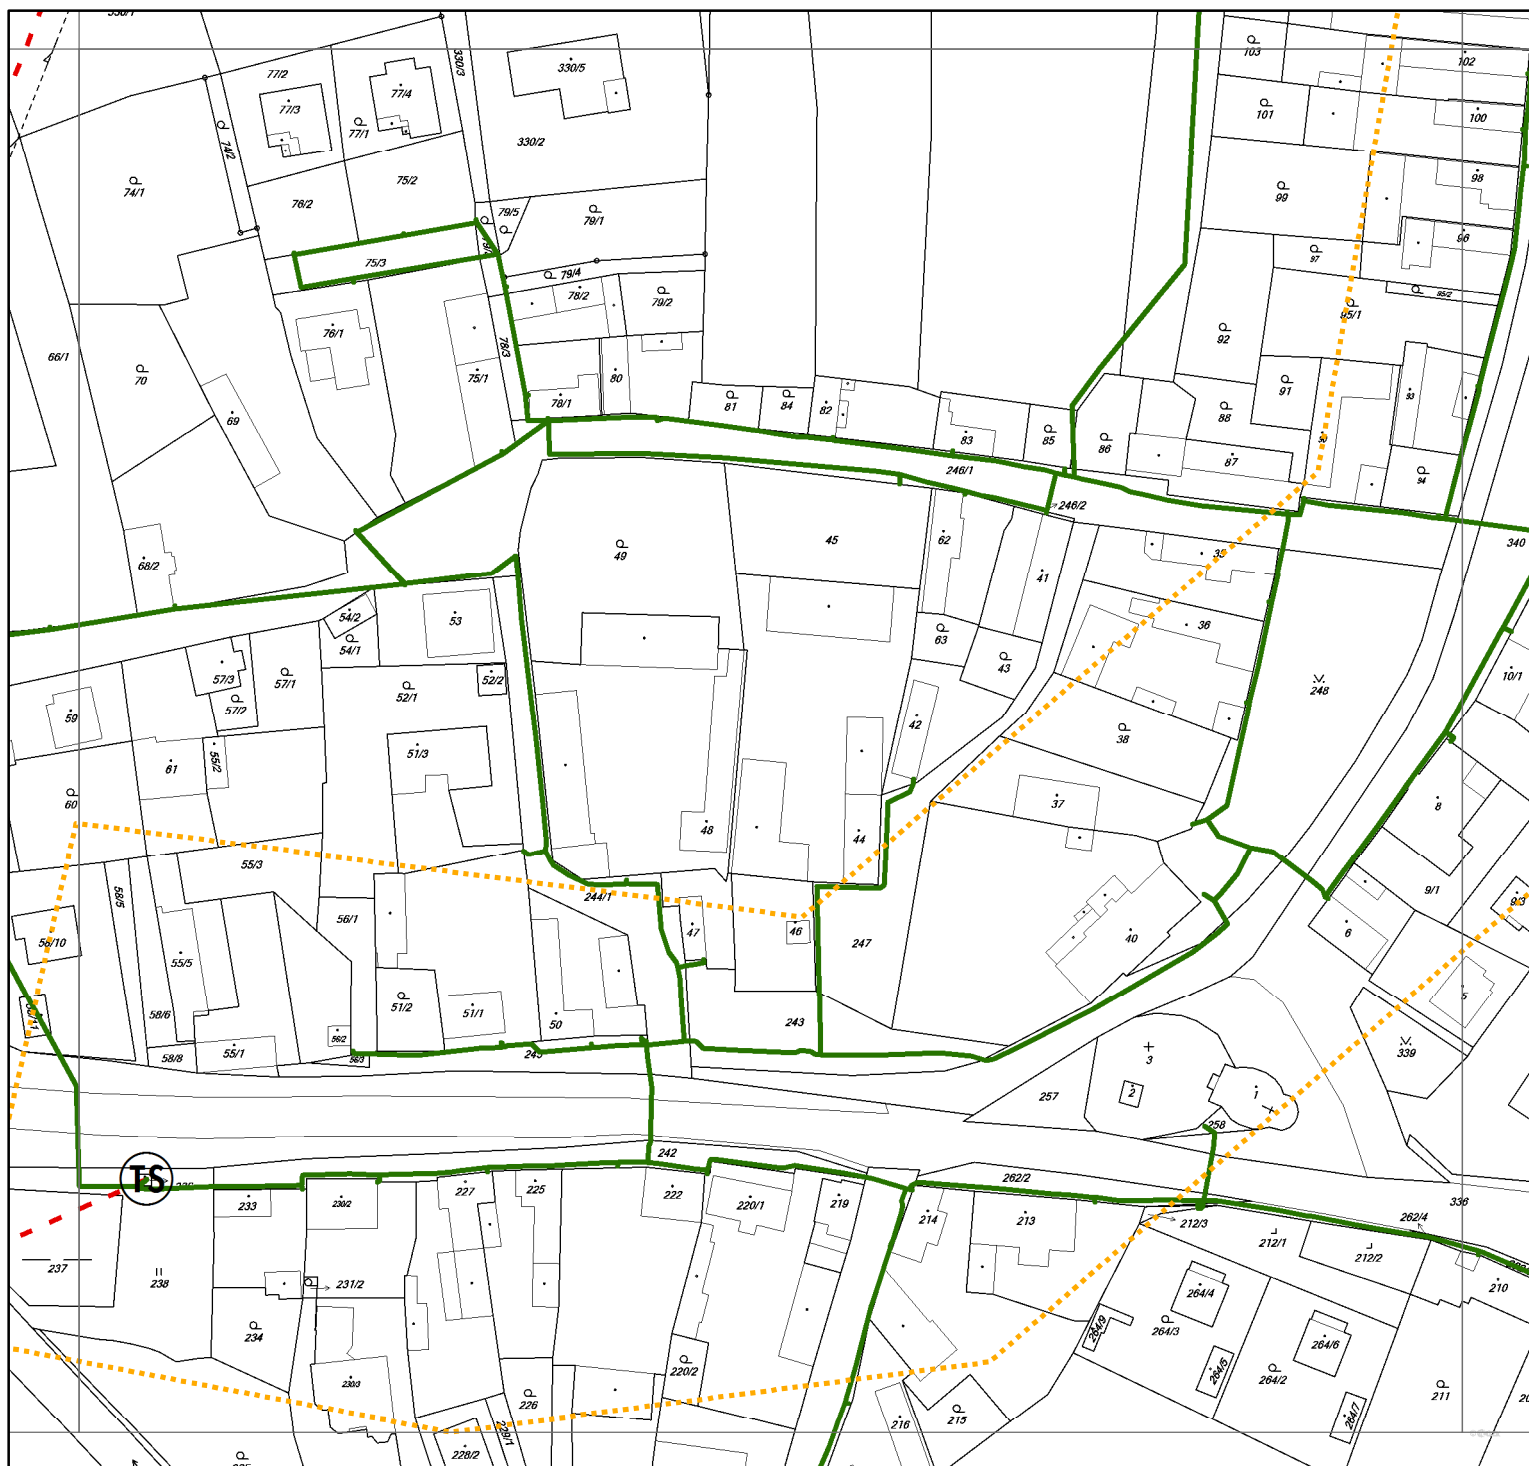










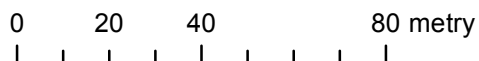
- |  |                             |   |                                      |
|--|-----------------------------|---|--------------------------------------|
|  | Podzemní vedení NN do 1kV   |  | Stanice do 52 kV - zděná             |
|  | Nadzemní vedení NN do 1kV   |  | Transformovna (nad 52 kV)            |
|  | Podzemní vedení VN do 35 kV |  | Probíhající investice ČEZ Distribuce |
|  | Nadzemní vedení VN do 35 kV |  | Stanice ČEZ Distribuce ve výstavbě   |
|  | Podzemní vedení VVN 110kV   |  | Zařízení ČEZ Distribuce ve výstavbě  |
|  | Nadzemní vedení VVN 110kV   |  | Hranice katastrálního území          |
|  | NN přívod odběratele        |   |                                      |
|  | Cizí energetické vedení     |   |                                      |
|  | Zájmové území               |   |                                      |






## LEGENDA

- |  |                             |   |                                      |
|--|-----------------------------|---|--------------------------------------|
|  | Podzemní vedení NN do 1kV   |  | Stanice do 52 kV - zděná             |
|  | Nadzemní vedení NN do 1kV   |  | Transformovna (nad 52 kV)            |
|  | Podzemní vedení VN do 35 kV |  | Probíhající investice ČEZ Distribuce |
|  | Nadzemní vedení VN do 35 kV |  | Stanice ČEZ Distribuce ve výstavbě   |
|  | Podzemní vedení VVN 110kV   |  | Zařízení ČEZ Distribuce ve výstavbě  |
|  | Nadzemní vedení VVN 110kV   |  | Hranice katastrálního území          |
|  | NN přívod odběratele        |   |                                      |
|  | Cizí energetické vedení     |   |                                      |
|  | Zájmové území               |   |                                      |



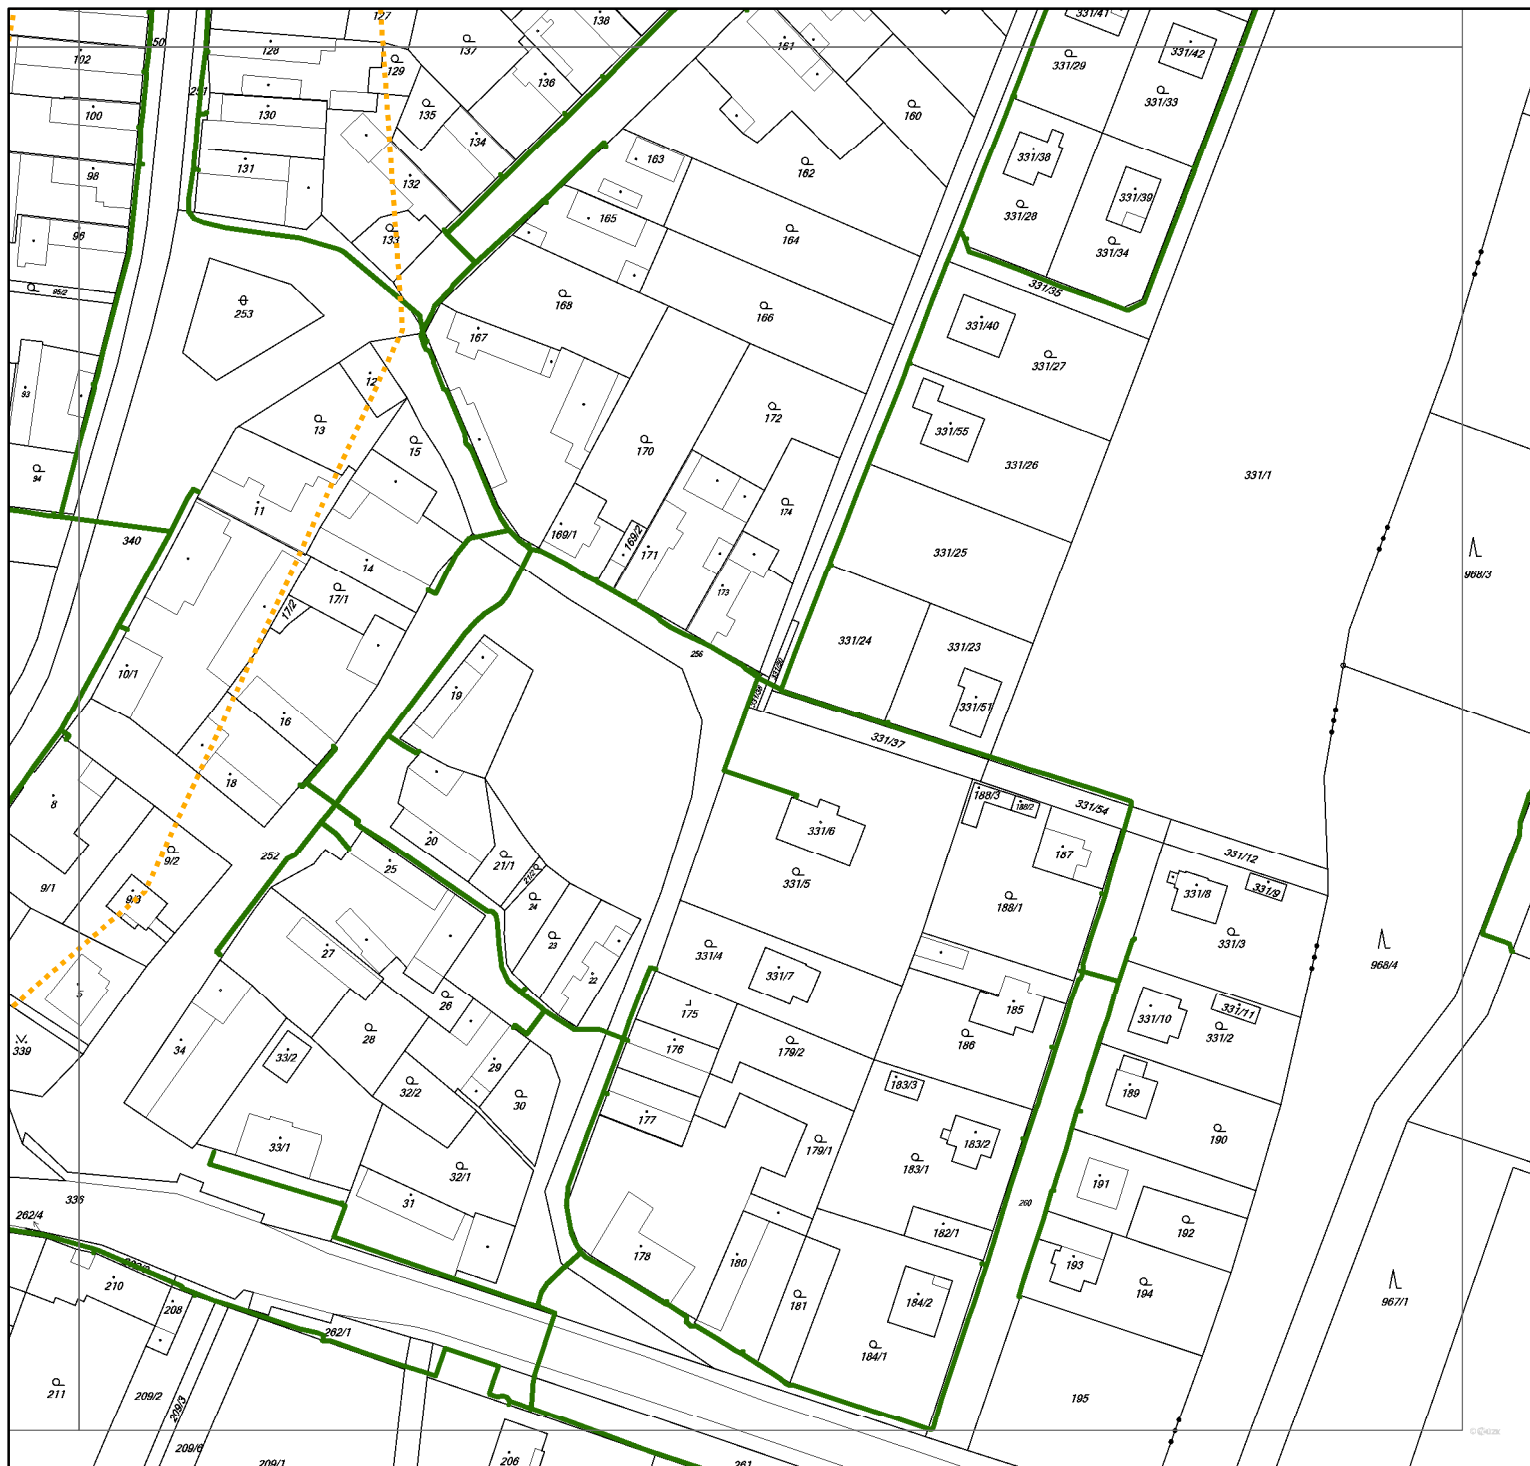

# **LEGENDA**

- |  |                             |  |                                      |
|--|-----------------------------|--|--------------------------------------|
|  | Podzemní vedení NN do 1kV   |  | Stanice do 52 kV - stožárová         |
|  | Nadzemní vedení NN do 1kV   |  | Stanice do 52 kV - zděná             |
|  | Podzemní vedení VN do 35 kV |  | Transformovna (nad 52 kV)            |
|  | Nadzemní vedení VN do 35 kV |  | Probíhající investice ČEZ Distribuce |
|  | Podzemní vedení VVN 110kV   |  | Stanice ČEZ Distribuce ve výstavbě   |
|  | Nadzemní vedení VVN 110kV   |  | Zařízení ČEZ Distribuce ve výstavbě  |
|  | NN přívod odběratele        |  | Hranice katastrálního území          |
|  | Cizí energetické vedení     |  |                                      |
|  | Zájemové území              |  |                                      |

0 20 40 80 metry

