


# Vzorový výkres - uložení potrubí se spodní vodou 1:20

# ULOŽENÍ V KOMUNIKACI (SE SPODNÍ VODOU)

OBRUSNOU VRSTVU OBNOVIT V ŠÍŘCE 1,7m  
30 cm OD HRANY VÝKOPU NA KAŽDOU STRANU

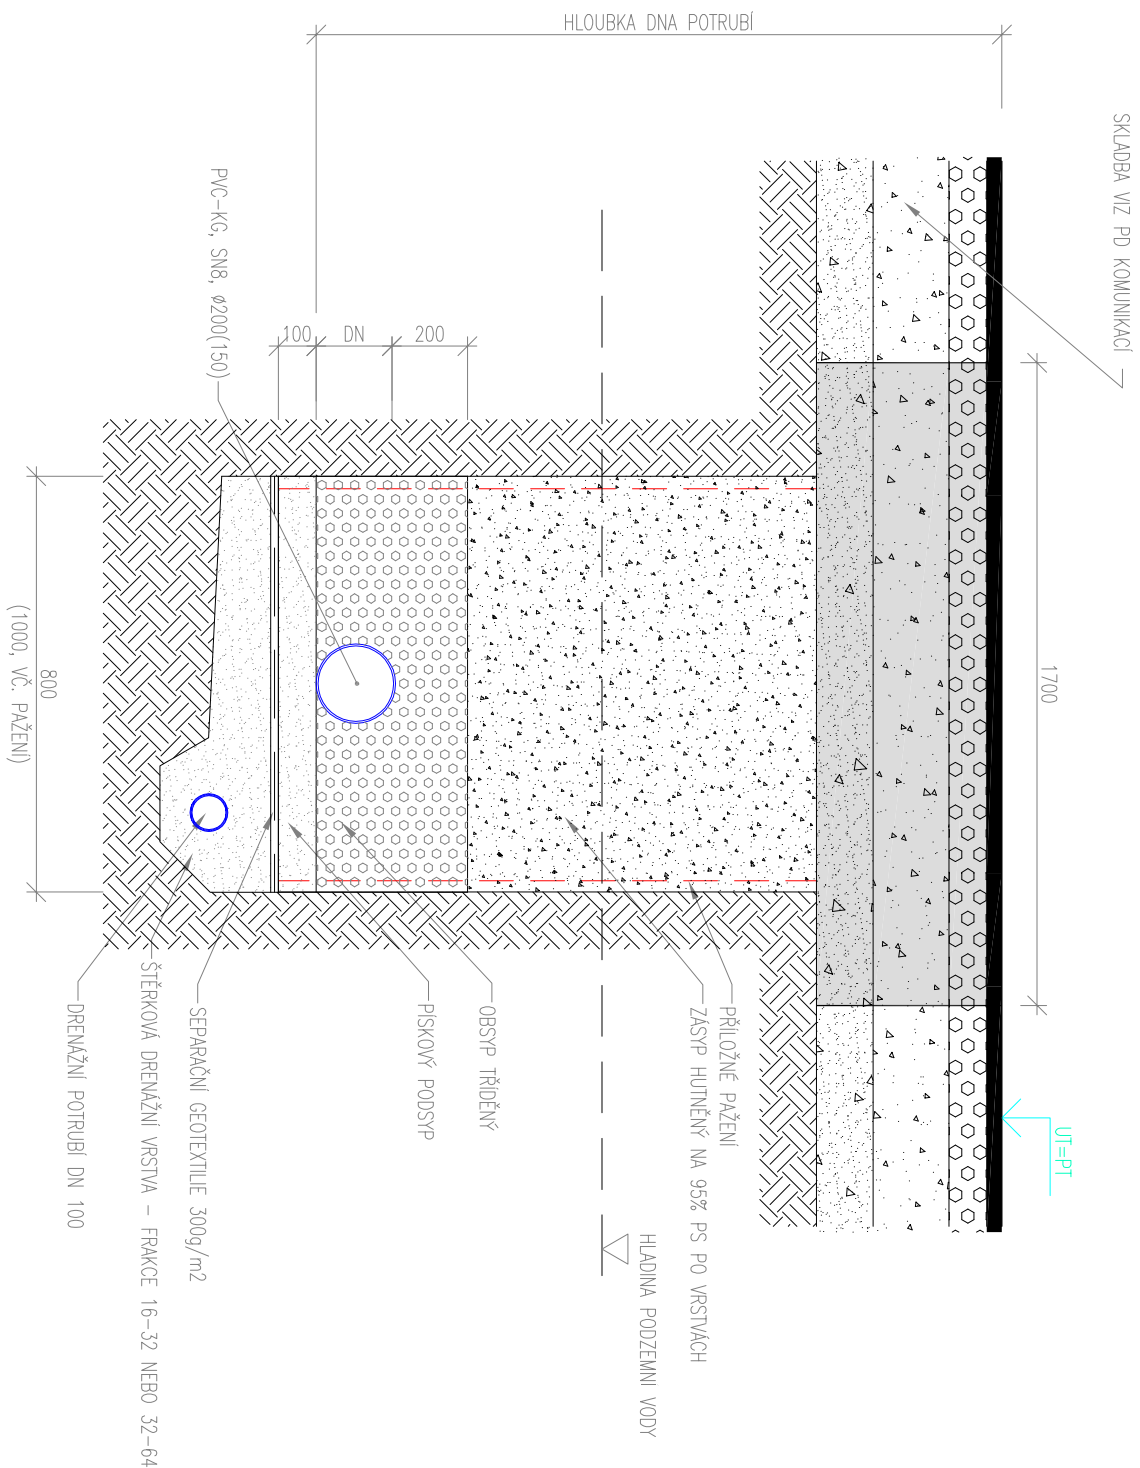

Změna: Pops:	Vypracoval:	Datum:	Autorizací razítko:	Prát:
Schéma:	Áce:	<div style="text-align: center;">  <h2 style="margin: 0;">MĚSTO VOTICE - REALIZACE UL. TÁBORSKÁ</h2> </div>		
	<p><b>Obchdnatřl / Investor:</b>  <b>Město Votice</b>          Komenského náměstí 700          259 17 Votice          tel.: +420 317 830 111          email: podatelna@votice.cz          www: mesto-votice.cz</p>	<p><b>Vedení projektů:</b>          Ing. Vilém Minařík <i>Vilém Minařík</i>          Datum: 04/2016</p>		
<p><b>Generální projektant:</b>  <b>DOPAS s.r.o.</b>          Kubeřkova 122442          130 00 Praha 3 - Žitov          tel.: +420 802 365 486          email: info@dopas.net          Zák. číslo: 2015_1006</p>	<p><b>Vedění projektů:</b>          Ing. Václav Juppa          Datum: 04/2016</p>	<p><b>Zodpovědný projektant:</b>          Ing. Václav Juppa          Datum: 04/2016</p>		
<p><b>Profese:</b>  <b>DOPAS s.r.o.</b>          Kubeřkova 122442          130 00 Praha 3 - Žitov          tel.: +420 802 365 486          email: info@dopas.net          Zák. číslo: 2015_1006</p>	<p><b>Kontroloval:</b>          Ing. Václav Juppa          Datum: 04/2016</p>	<p><b>Vypracoval:</b>          Ing. Vladimír Černý <i>Vladimír Černý</i>          Datum: 04/2016</p>		
<p><b>Název výkresu:</b>  <b>Vzorový výkres - uložení potrubí se spodní vodou</b></p>	<p><b>Měřítko:</b>          1:20</p>			
<p><b>Stupeň PD:</b>          DPS</p>	<p><b>Část / profese:</b>          C</p>	<p><b>Stavební objekt:</b>          100.01</p>	<p><b>Formát:</b>          2 x A4</p>	<p><b>č. výkresu:</b>          9.1</p>
<p><b>Podloží:</b>          Souřadnicový systém S-JTSK</p>	<p><b>Výškopis:</b>          Výškový systém Bpv</p>	<p><b>Stavební plochy a komunikace</b></p>		