

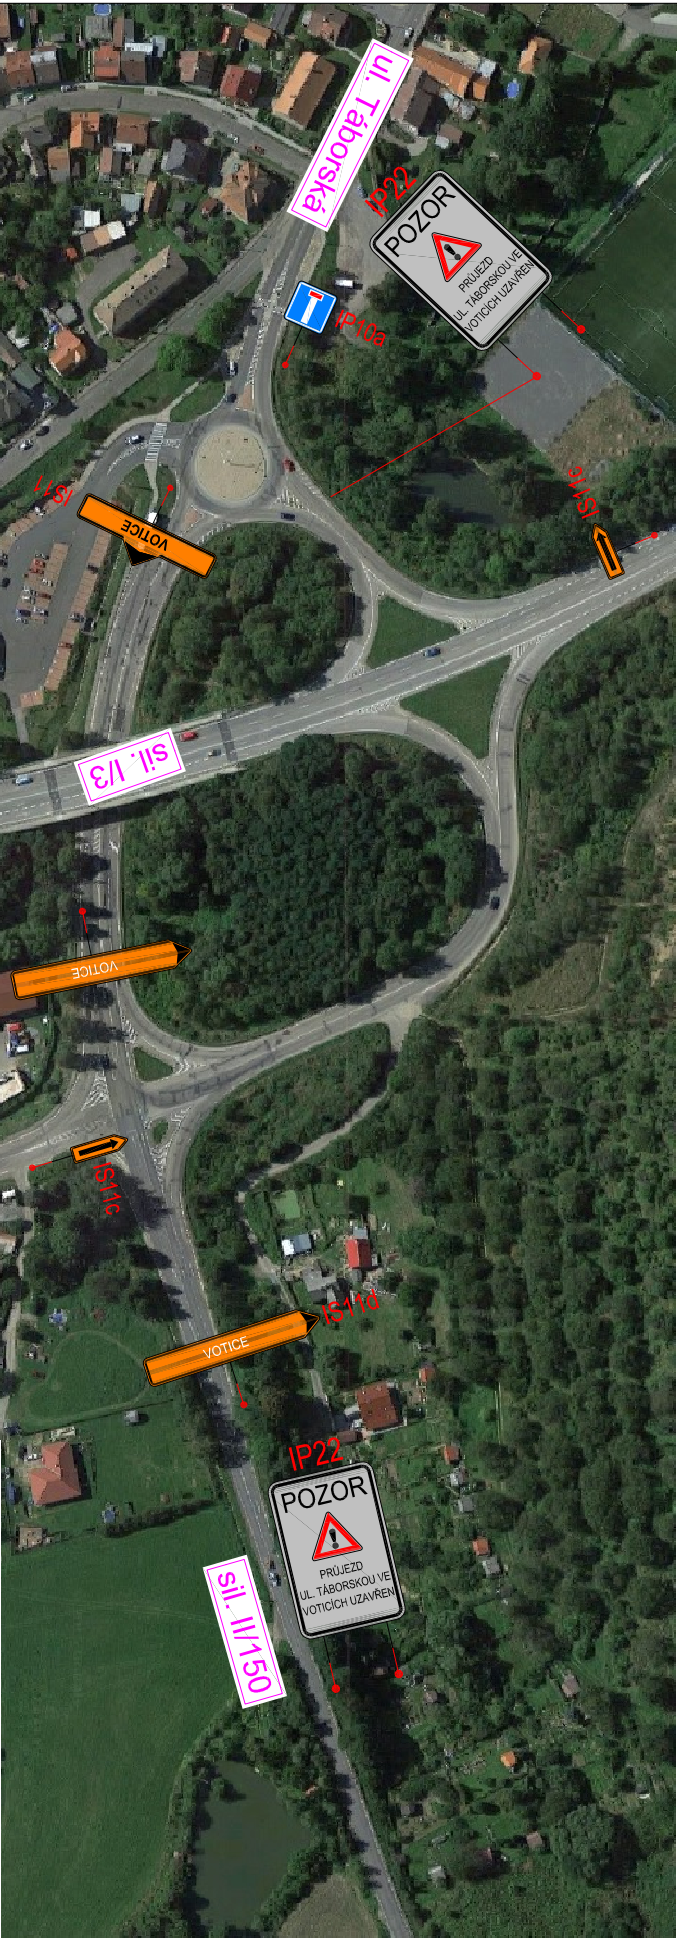
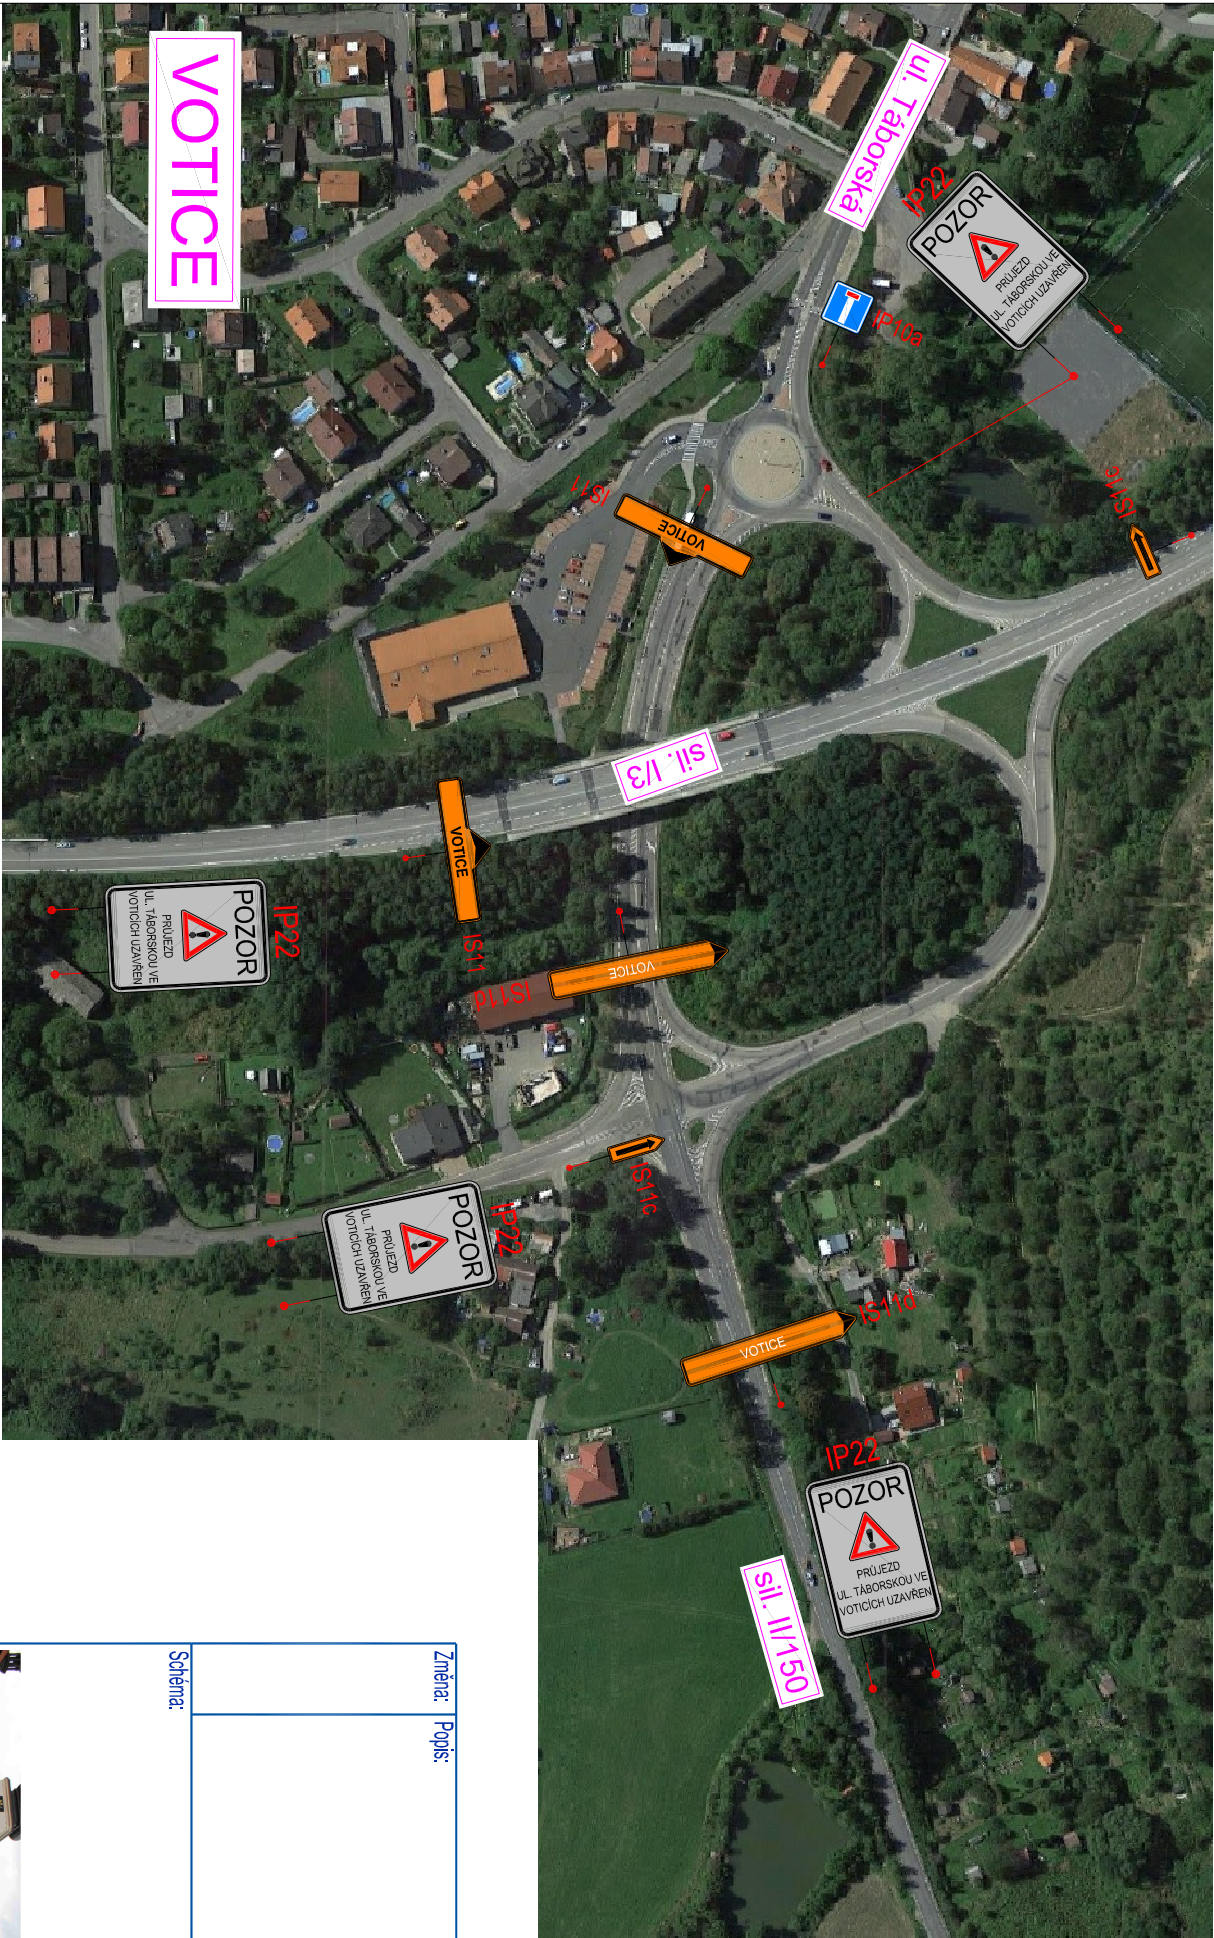
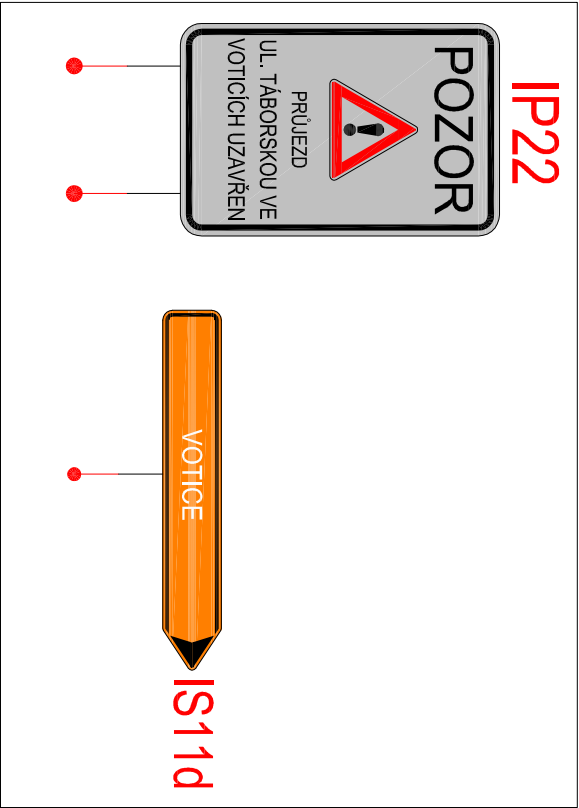


Přehledná situace objízdné trasy - výřez 2

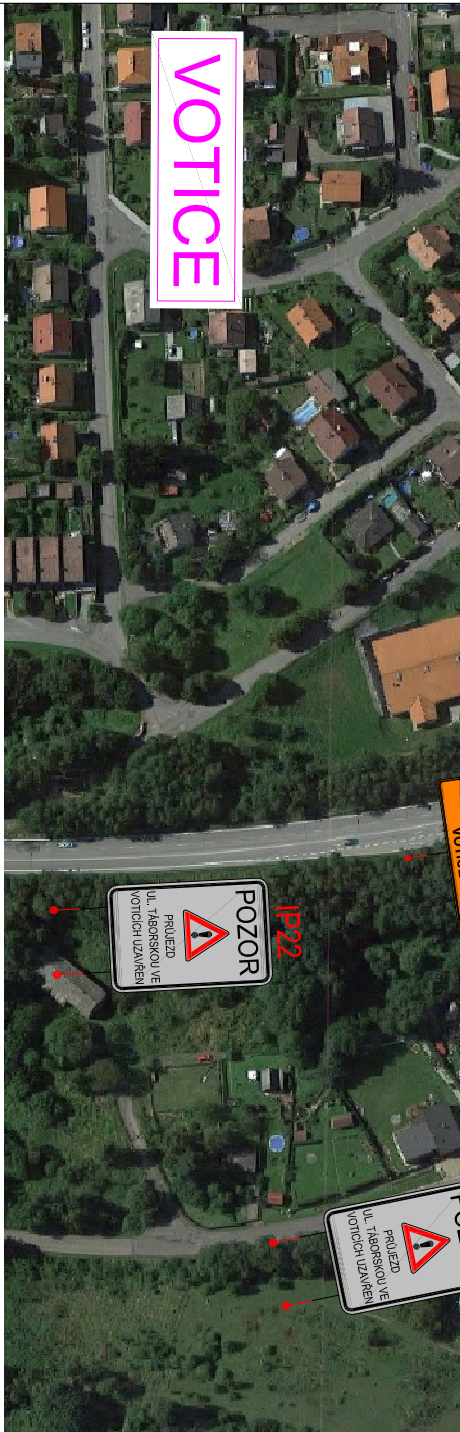

Detail SDZ

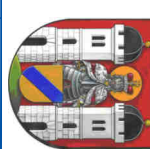

Změna: Popis:		Vypracoval:	Datum:	Autorizační razítko:	Paže:
					
Schéma:		Akce:			
<div>MĚSTO VOTICE - REALIZACE UL. TÁBORSKÁ</div>					
Objednatel / investor:					
Město Votice Komenského náměstí 700 259 17 Votice tel.: +420 317 830 111 mail: podatelna@votice.cz www: mesto-votice.cz					
Generální projektant:		Vedení projektu:		Datum:	
DOPAS s.r.o. Kubeškova 1224/42 130 00 Praha 3 - Žitov tel.: +420 602 365 486 mail: info@dopas.net zak.číslo: 2015_1006		Ing. Viliém Minařík Hlavní inženýr projektu: Ing. Václav Juppa		04/2016	
Profese:		Zodpovědný projektant:		Datum:	
DOPAS s.r.o. Kubeškova 1224/42 130 00 Praha 3 - Žitov tel.: +420 602 365 486 mail: info@dopas.net zak.číslo: 2015_1006		Ing. Václav Juppa Kontroloval: Ing. Václav Juppa Vypracoval: Ing. Vladimír Černý		04/2016 04/2016 04/2016	
Název výkresu:		Měřítko:			
Přehledná situace objízdné trasy - výřez 2		1:2500			
Stupeň PD:		Část / profese:	Stavební objekt:		Formát:
DPS Dokumentace pro provedení stavby		E Zásady organizace výstavby			2 x A4
Podtyp:		Výškopis:	Výškový systém Bpv		č. výkresu:
Souřadnicový systém S-JTSK					5.2