Celková situace staby
1:1000

S

LEGENDA:

Zaměření v dané lokalitě bylo provedeno firmou Geodet Ing. Miroslav Černý. Průběh inženýrských sítí byl poskytnut objednatelem. Před zahájením prací je nutné, aby investor požádal majitele (provozovatele) jednotlivých inž. sítí o vytyčení v terénu, aby nedošlo k jejich poškození.

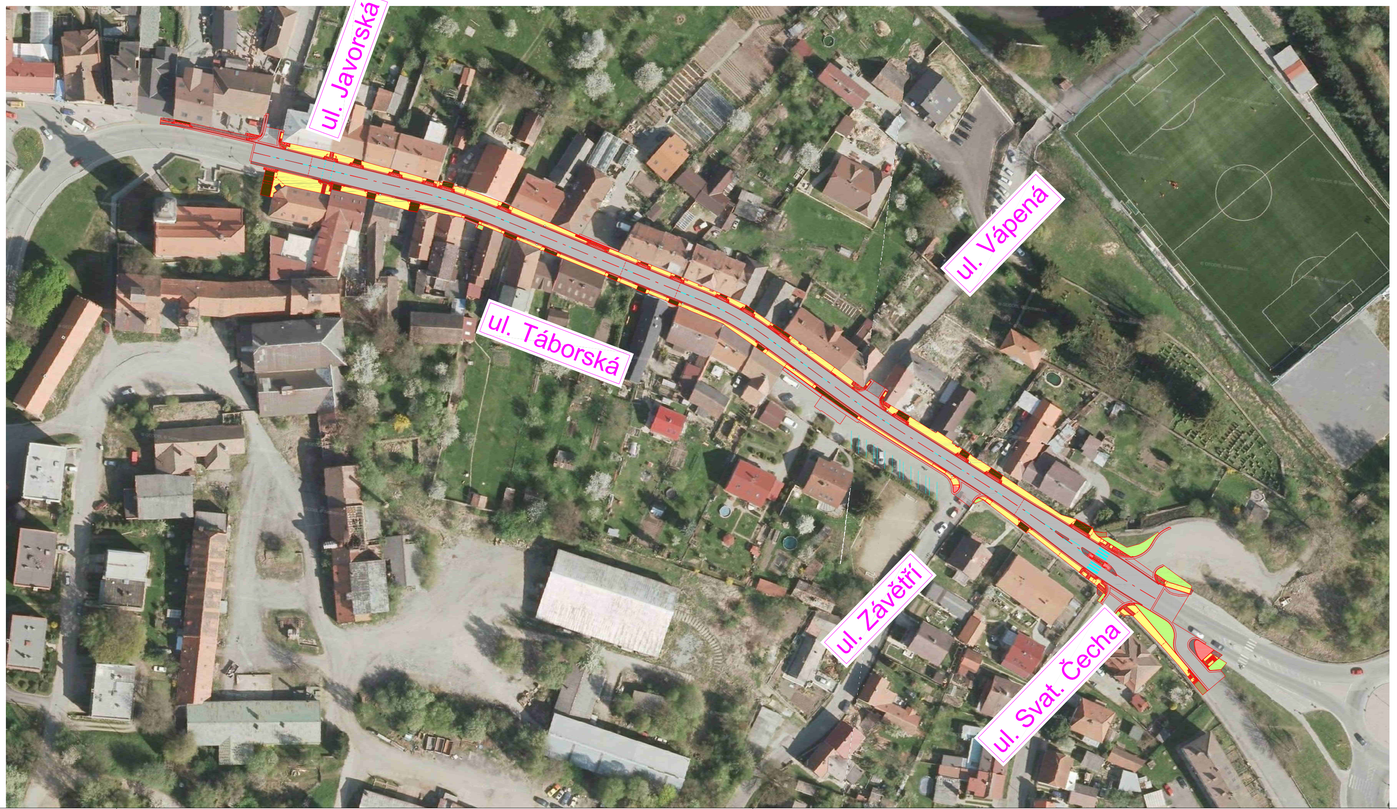

LEGENDA:	
	Komunikace - povrch asfaltový SKLADBA 1
	Zeleň - tl. ohumusování 20 cm
	Chodníková plocha povrch kamenná a betonová dlažba SKLADBA 2
	Vjezdy, pojížděné plochy a vyhrazená stání povrch betonová dlažba SKLADBA 3
	Úpravy pro slabozraké a nevidomé
	Úpravy pro slabozraké a nevidomé povrh kamenné desky
	Přídlažba pojížděné plochy - kamenná dlažba uložená do betonového lože
	Kačírek
	Silniční, parkový betonový a kamenný obrubník
	Vodorovné dopravní značení

VŠECHNY KÓTY JSOU UVEDENY V (m)

Změna:	Popis:	Vypracoval:	Datum:	Autorizační razítko:	Paré:

Schéma:

Akce:

MĚSTO VOTICE - REALIZACE UL. TÁBORSKÁ

Objednatel / investor:
Město Votice
Komenského náměstí 700
259 17 Votice
tel.: +420 317 830 111
mail: podatelna@votice.cz
www: mesto-votice.cz

Generální projektant:
DOPAS s.r.o.
Kubelíkova 1224/42
130 00 Praha 3 – Žižkov
tel.: +420 602 365 486
mail: info@dopas.net
zak.číslo: 2015_1006

Profese:
DOPAS s.r.o.
Kubelíkova 1224/42
130 00 Praha 3 – Žižkov
tel.: +420 602 365 486
mail: info@dopas.net
zak.číslo: 2015_1006

Vedení projektu: Ing. Vilém Minařík 04/2016
Hlavní inženýr projektu: Ing. Václav Juppa 04/2016
Zodpovědný projektant: Ing. Václav Juppa 04/2016
Kontroloval: Ing. Václav Juppa 04/2016
Vypracoval: Ing. Vladimír Černý 04/2016

Název výkresu: Celková situace stavby

Měřítko: 1:1000

Stupeň PD:	Část / profese:	Stavební objekt:	Formát:
DPS Dokumentace pro provedení stavby	B Souhrnné řešení stavby		4 x A4

Polohopis:	Výškopis:	č. výkresu:
Souřadnicový systém S-JTSK	Výškový systém Bpv	B.1