Vzorové příčné řezy 1:100

MINIMÁLNÍ POŽADOVANÉ HODNOTY HUTNĚNÍ:

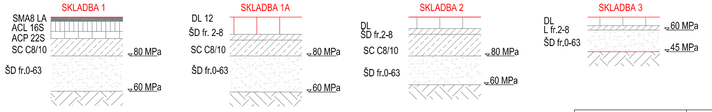

LEGENDA:

Zaměření v dané lokalitě bylo provedeno firmou Geodet Ing. Miroslav Černý. Průběh inženýrských sítí byl poskytnut objednatelem. Před zahájením prací je nutné, aby investor požádal majitele (provozovatele) jednotlivých inž. sítí o vytyčení v terénu, aby nedošlo k jejich poškození.

Na styku nové chodníkové plochy a jednotlivých objektů (fasády domů, podezdívky atd.) bude vždy použita nopková fólie.

POJÍŽDĚNÝ SRPEK

VJEZD	KOMUNIKACE		KOMUNIKACE	CHODNÍK
3.11	3.76	0.79	3.85	1.80

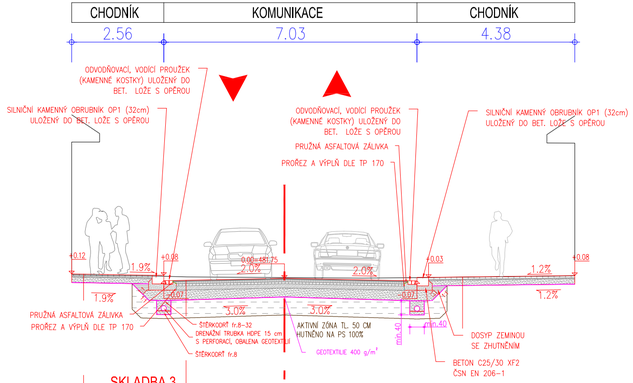

SKLADBA 3

DLAŽBA KAMENNÁ	DL	60 mm	ČSN 73 6131
ŠTĚRKODRŤ LOŽNÁ	ŠD 2–8	30 mm	ČSN 73 6126–1,2
ŠTĚRKODRŤ	ŠD 0–63	150 mm	ČSN 73 6126–1,2
(GEOTEXTILIE)			

240 mm

SKLADBA 1

ASFALTOVÝ KOBEREC MASTIXOVÝ	SMA8 LA	30 mm	ČSN EN 13108–1
SPOJOVACÍ POSTŘIK	PS, EKM 0.3 kg/m²		ČSN 73 6129
ASFALTOVÝ BETON HRUBOZRNNÝ	ACL 16S	70 mm	ČSN EN 13108–1
SPOJOVACÍ POSTŘIK	PS, EKM 0.3 kg/m²		ČSN 73 6129
OBALOVANÉ KAMENIVO	ACP 22S	50 mm	ČSN EN 13108–1
INFILTRAČNÍ POSTŘIK	PI, EKM 1.0 kg/m²		ČSN 73 6129
KAMENIVO ZPEVNĚNÉ CEMENTEM	SC C8/10	120 mm	ČSN 73 6124
ŠTĚRKODRŤ	ŠD 0–63	min250 mm	ČSN 73 6126–1,2
(GEOTEXTILIE)			

min520 mm

SROVNÁVACÍ ROVINA Bpv VŘ1 = km 0.020 00

SKLADBA 2

DLAŽBA KAMENNÁ	DL	80 mm	ČSN 73 6131
ŠTĚRKODRŤ LOŽNÁ	ŠD 2–8	40 mm	ČSN 73 6126–1,2
KAMENIVO ZPEVNĚNÉ CEMENTEM	SC C8/10	150 mm	ČSN 73 6126–1,2
ŠTĚRKODRŤ	ŠD 0–63	200 mm	ČSN 73 6126–1,2
(GEOTEXTILIE)			

470 mm

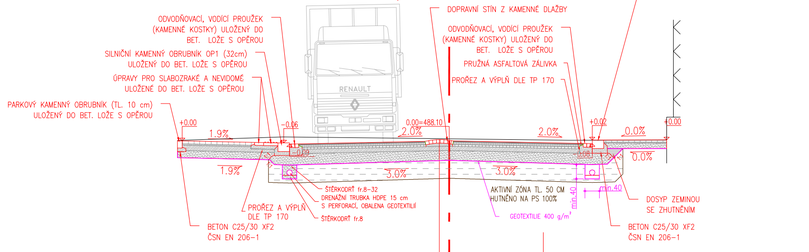

SKLADBA 1A

DLAŽBA (VELKÁ KOSTKA)	DL	120 mm	ČSN 73 6131
ŠTĚRKODRŤ LOŽNÁ	ŠD 2–8	40 mm	ČSN 73 6126–1,2
KAMENIVO ZPEVNĚNÉ CEMENTEM	SC C8/10	110 mm	ČSN 73 6124
ŠTĚRKODRŤ	ŠD 0–63	min250 mm	ČSN 73 6126–1,2
(GEOTEXTILIE)			

min520 mm

SKLADBA 3

DLAŽBA KAMENNÁ	DL	60 mm	ČSN 73 6131
ŠTĚRKODRŤ LOŽNÁ	ŠD 2–8	30 mm	ČSN 73 6126–1,2
ŠTĚRKODRŤ	ŠD 0–63	150 mm	ČSN 73 6126–1,2
(GEOTEXTILIE)			

240 mm

SKLADBA 1

ASFALTOVÝ KOBEREC MASTIXOVÝ	SMA8 LA	30 mm	ČSN EN 13108–1
SPOJOVACÍ POSTŘIK	PS, EKM 0.3 kg/m²		ČSN 73 6129
ASFALTOVÝ BETON HRUBOZRNNÝ	ACL 16S	70 mm	ČSN EN 13108–1
SPOJOVACÍ POSTŘIK	PS, EKM 0.3 kg/m²		ČSN 73 6129
OBALOVANÉ KAMENIVO	ACP 22S	50 mm	ČSN EN 13108–1
INFILTRAČNÍ POSTŘIK	PI, EKM 1.0 kg/m²		ČSN 73 6129
KAMENIVO ZPEVNĚNÉ CEMENTEM	SC C8/10	120 mm	ČSN 73 6124
ŠTĚRKODRŤ	ŠD 0–63	min250 mm	ČSN 73 6126–1,2
(GEOTEXTILIE)			

min520 mm

SROVNÁVACÍ ROVINA Bpv VŘ2 = km 0.300 00

VŠECHNY KÓTY JSOU UVEDENY V (m a cm)

Změna:	Popis:	Vypracoval:	Datum:	Autorizační razítko:	Paré:

Schéma:

Akce:

MĚSTO VOTICE - REALIZACE UL. TÁBORSKÁ

Objednatel / investor:
Město Votice
Komenského náměstí 700
259 17 Votice
tel.: +420 317 830 111
mail: podatelna@votice.cz
www: mesto-votice.cz

Generální projektant:
DOPAS s.r.o.
Kubelíkova 1224/42
130 00 Praha 3 - Žižkov
tel.: +420 602 365 486
mail: info@dopas.net
zak.číslo: 2015_1006

Vedení projektu:
Ing. Vilém Minařík 04/2016

Hlavní inženýr projektu:
Ing. Václav Juppa 04/2016

Profese:
DOPAS s.r.o.
Kubelíkova 1224/42
130 00 Praha 3 - Žižkov
tel.: +420 602 365 486
mail: info@dopas.net
zak.číslo: 2015_1006

Zodpovědný projektant:
Ing. Václav Juppa 04/2016

Kontroloval:
Ing. Václav Juppa 04/2016

Vypracoval:
Ing. Vladimír Černý 04/2016

Název výkresu:
Vzorové příčné řezy

Měřítko: 1:100

Stupeň PD:	Část / profese:	Stavební objekt:	Formát:
DPS Dokumentace pro provedení stavby	C Stavební část	100.01 Zpevněné plochy a komunikace	4 x A4

Polohopis:	Výškopis:	č. výkresu:
Souřadnicový systém S-JTSK	Výškový systém Bpv	4