Koordinační situace
1:500

LEGENDA:

Zaměření v dané lokalitě bylo provedeno firmou Geodet Ing. Miroslav Černý. Průběh inženýrských sítí byl poskytnut objednatelem. Před zahájením prací je nutné, aby investor požádal majitele (provozovatele) jednotlivých inž. sítí o vytyčení v terénu, aby nedošlo k jejich poškození.

Na styku nové chodníkové plochy a jednotlivých objektů (fasády domů, podezdívky atd.) bude vždy použita nopková fólie.

LEGENDA:	
	Silniční kamenný obrubník OP1 tl. 32 cm
	Parkový kamenný obrubník tl. 10 cm
	Silniční betonový obrubník tl. 15 cm
	Parkový betonový obrubník tl. 8 cm
	Parkový betonový obrubník tl. 5 cm
	Vodorovné dopravní značení
	Příprava staveniště - odstranění odpadkového koše

LEGENDA STÁVAJÍCÍCH INŽENÝRSKÝCH SÍTÍ:	
	jednotná kanalizace
	veřejné osvětlení
	vodovod
	plynovod
	slaboproud
	silnoproud

LEGENDA RUŠENÝCH INŽENÝRSKÝCH SÍTÍ:	
	Rušená UV
	Rušené veřejné osvětlení
	Rušené veřejné osvětlení (nástřešek)

LEGENDA STÁVAJÍCÍHO STAVU, GEODETICKÁ DOKUM.	
	Katastrální mapa
	Zaměření stávajícího stavu objektu a okolí
	Geodetické značky z digitálního zaměření

LEGENDA NOVÝCH INŽENÝRSKÝCH SÍTÍ:	
	Nová UV podchodníková
	Upravovaná UV
	Odvodnění plánů (drenáž)
	Přípojka UV
	Nové veřejné osvětlení (není součástí PD)

LEGENDA STAVEBNÍCH OBJEKTŮ:

SO 100.01 Komunikace a zpevněné plochy

Pozn: Nové veřejné osvětlení není součástí této projektové dokumentace.
Rekonstrukce veřejného osvětlení je řešeno v samostatné akci ELTODO.
Situační řešení je převzato do koordinační situace.

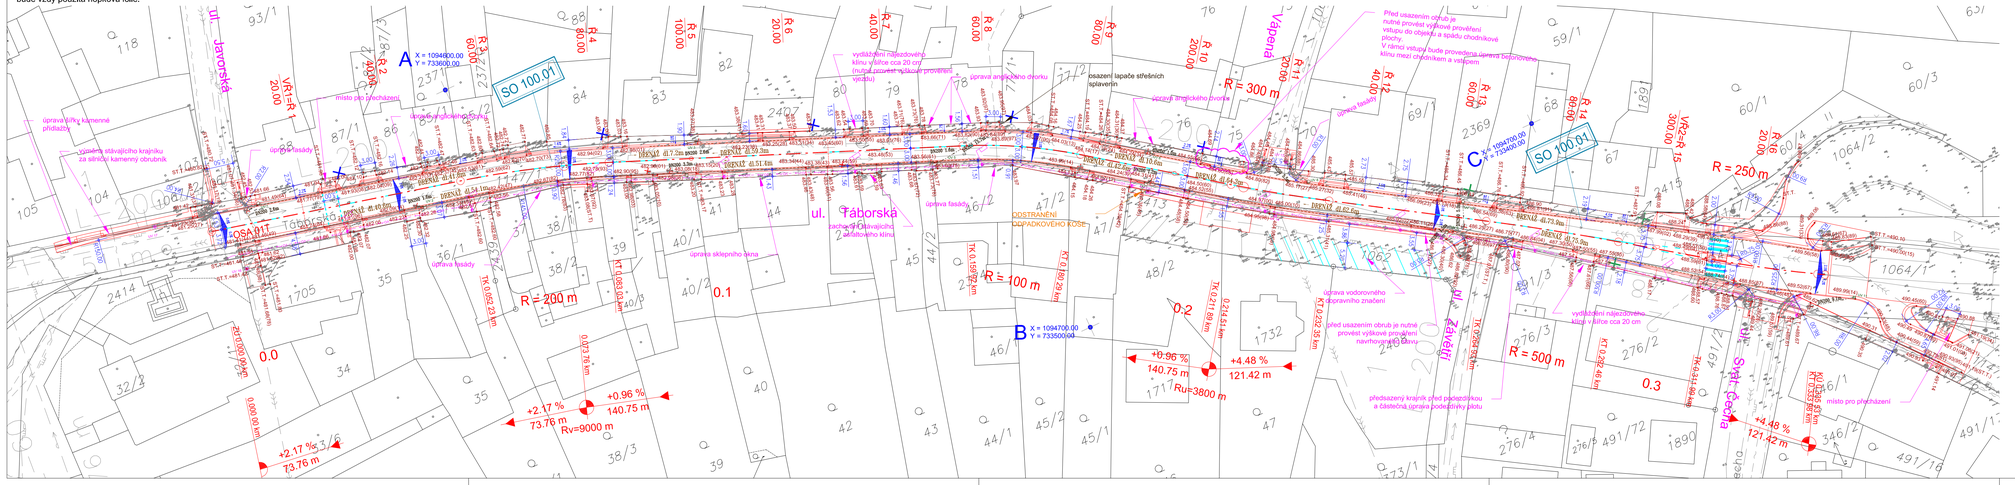

VŠECHNY KÓTY JSOU UVEDENY V (m)

Změna:	Popis:	Vypracoval:	Datum:	Autorizační razítko:	Paré:

Schéma:

Akce:

MĚSTO VOTICE - REALIZACE UL. TÁBORSKÁ

Objednatel / investor:
Město Votice
Komenského náměstí 700
259 17 Votice
tel.: +420 317 830 111
mail: podatelna@votice.cz
www: mesto-votice.cz

Generální projektant:
DOPAS s.r.o.
Kotvířkova 1224/42
130 00 Praha 3 - Žižkov
tel.: +420 602 266 488
mail: info@dopas.net
zak.číslo: 2015_1006

Vedení projektu: Ing. Vilém Minařík — Datum: 04/2016
Hlavní inženýr projektu: Ing. Václav Juppa — 04/2016
Zodpovědný projektant: Ing. Václav Juppa — Datum: 04/2016
Kontrolovat: Ing. Václav Juppa — 04/2016
Vypracovat: Ing. Vladimír Černý — 04/2016

Název výkresu: Koordinační situace
Měřítko: 1:500

Stupeň PD:	Část / profese:	Stavební objekt:	Formát:
DPS Dokumentace pro provedení stavby	B Souhrnné řešení stavby		5 x A4

Polohopis:	Výškopis:	č. výkresu:
Souřadnicový systém S-JTSK	Výškový systém Bpv	B.2