


Podélný profil
1:1000/100

LEGENDA:

Zanášení v dané lokalitě bylo provedeno firmou Geodet Ing. Miroslav Černý. Průběh inženýrských sítí byl poskytnut objednatelům. Před zahájením prací je nutné, aby investor požádal majitele (provozovatele) jednotlivých inž. sítí o vytyčení v terénu, aby nedošlo k jejich poškození.

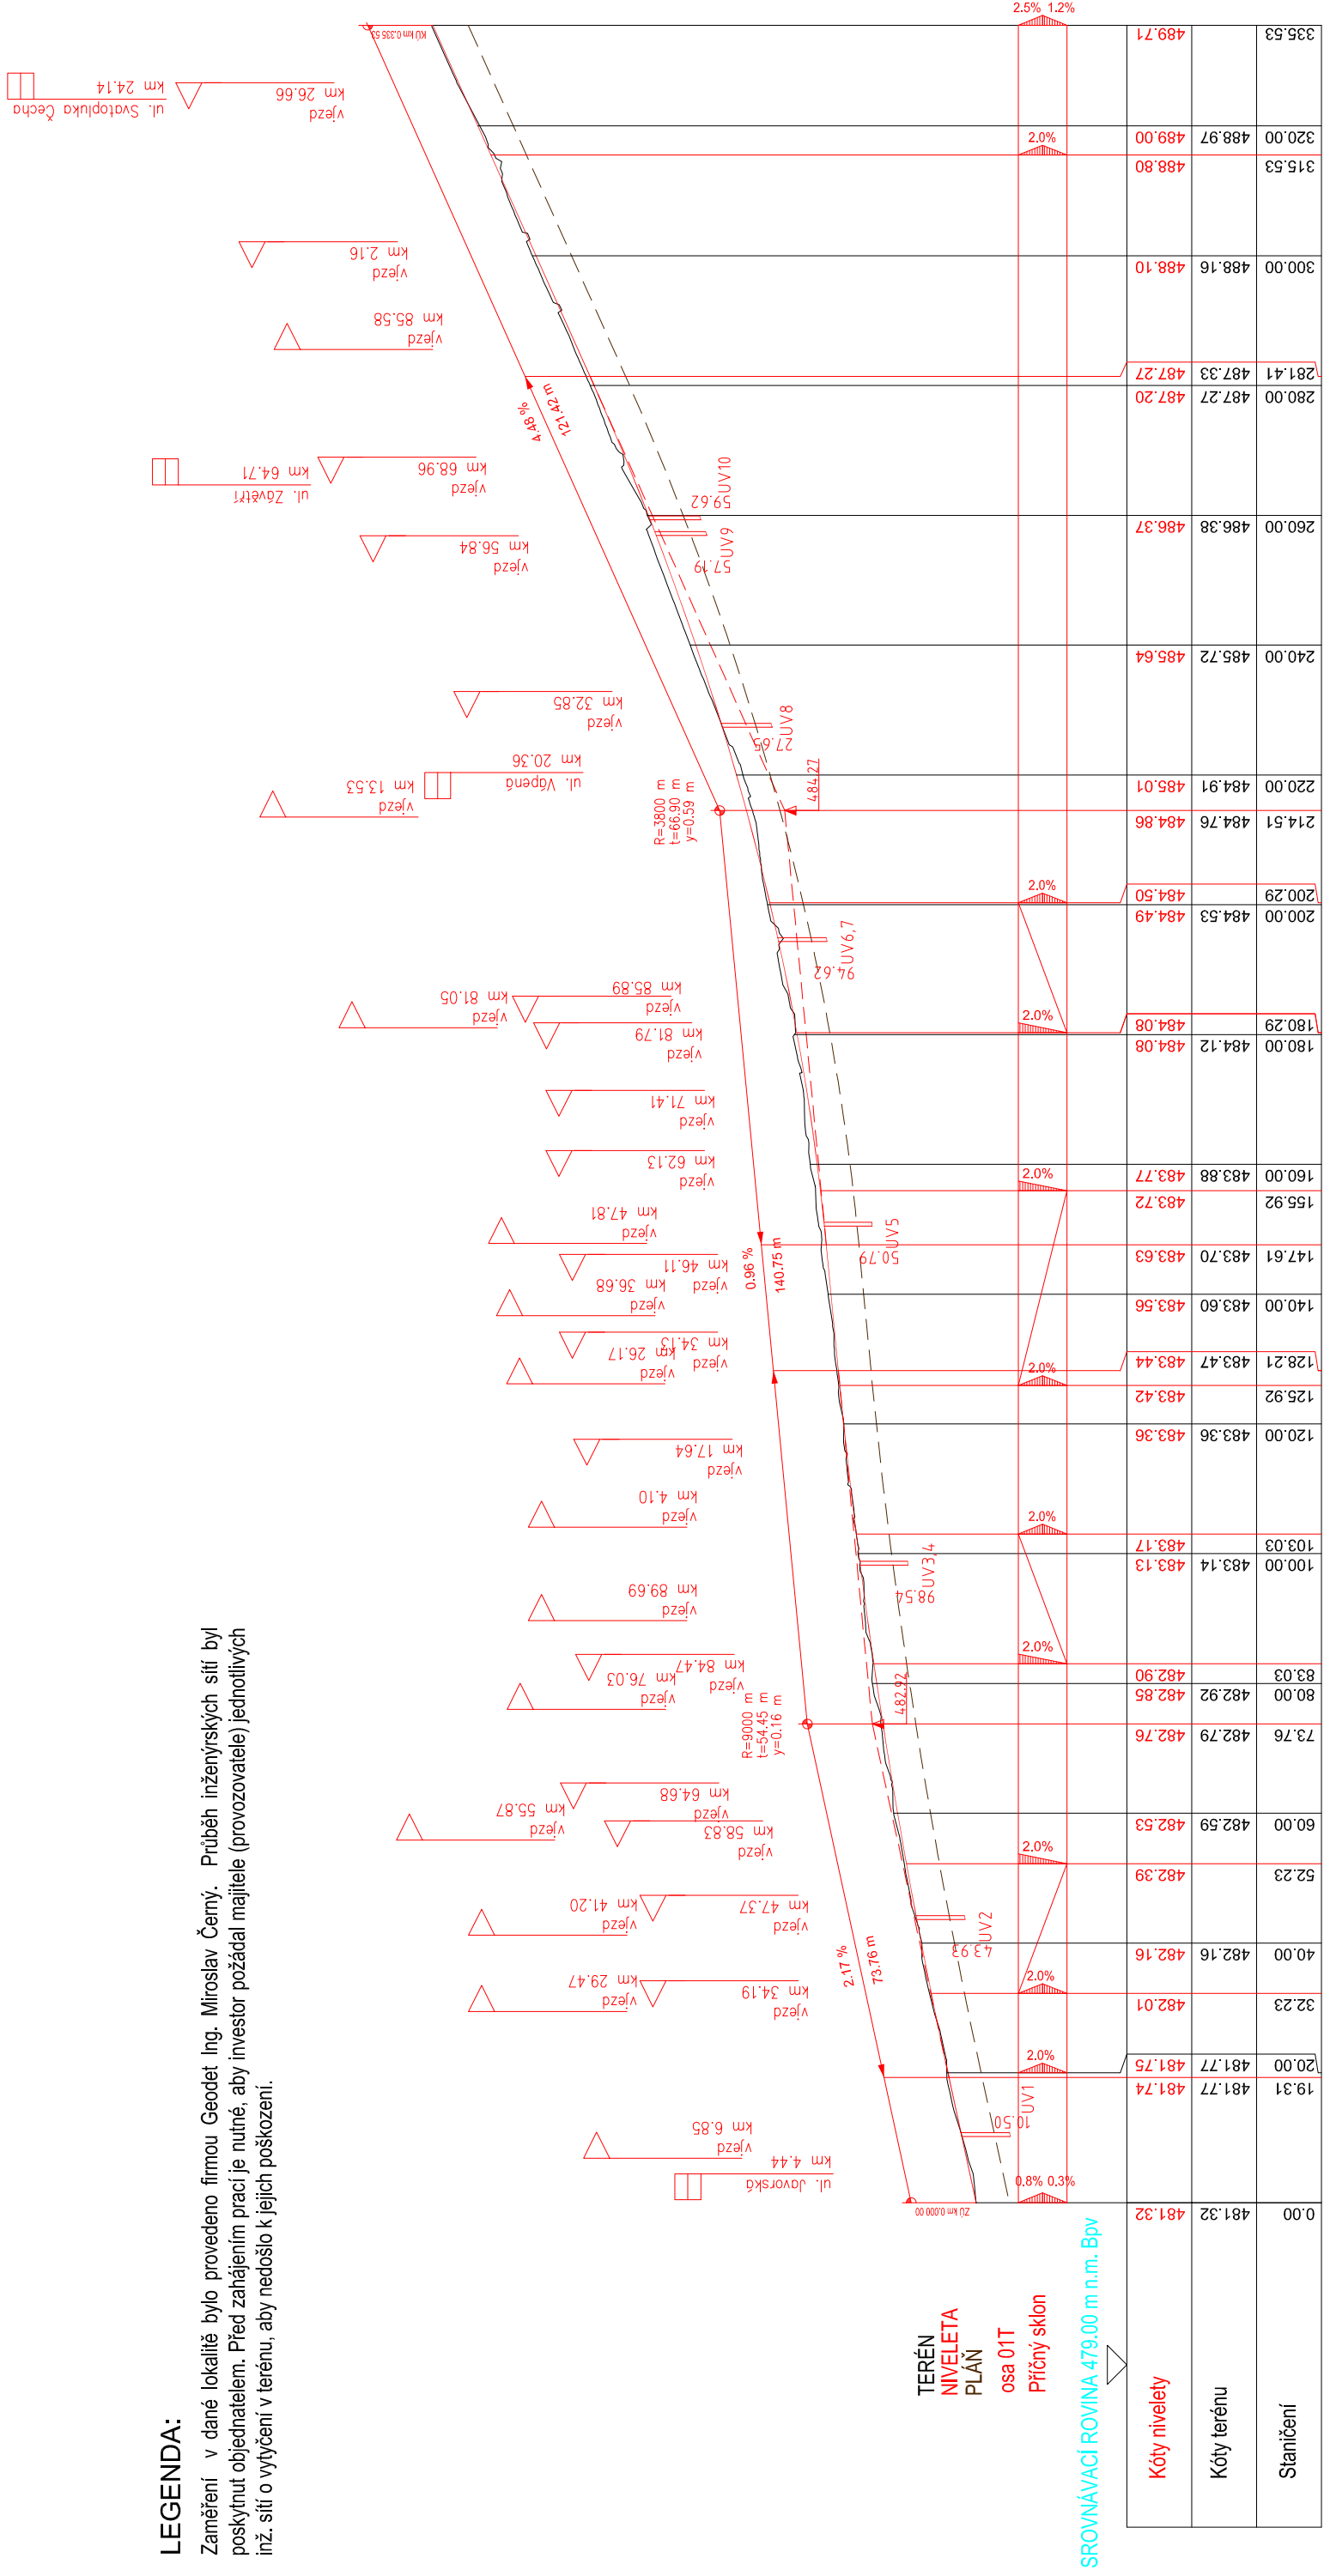

| | | | | | |
|----------------------------------|----------------------------|--|---|------------------------------|--------|
| Změna: | Popis: | Vypracoval: | Datum: | Autorizaci razítko: | Paré: |
| Schéma: | | Akce: | MĚSTO VOTICE - REALIZACE UL. TÁBORSKÁ | | |
| | | Objednatel / Investor: Město Votice Komenského náměstí 700 259 17 Votice tel.: +420 317 830 111 mail: podatelna@votice.cz www: mesto.votice.cz | | | |
| | | Generální projektant: DOPAS s.r.o. Kudelkova 1224/2 130 00 Praha 3 - Žitov tel.: +420 602 365 466 mail: info@dopas.net zak.číslo: | Vedení projekt: Ing. Vítěz Minařík Hlavní inženýr projektu: Ing. Václav Juppá 2015_1006 | Datum: 04/2016 | |
| | | Profese: DOPAS s.r.o. Kudelkova 1224/2 130 00 Praha 3 - Žitov tel.: +420 602 365 466 mail: info@dopas.net zak.číslo: | Zodpovědný projektant: Ing. Václav Juppá Kontroloval: Ing. Václav Juppá 2015_1006 | Datum: 04/2016 | |
| | | Název výkresu: | | Měřítko: | |
| | | Podélný profil | | 1000/100 | |
| Stupeň PD: | DPS | Část / profese: | C | Stavební objekt: | 100.01 |
| Dokumentace pro provedení stavby | | Stavební část | | Zpevněné plochy a komunikace | |
| Podrobnosti: | Souřadnicový systém S-JTSK | Výškopis: | | č. výkresu: | |
| | | Výškový systém BpV | | 3 | |