Situace
1:500

LEGENDA:

Zaměření v dané lokalitě bylo provedeno firmou Geodet Ing. Miroslav Černý. Průběh inženýrských sítí byl poskytnut objednatelem. Před zahájením prací je nutné, aby investor požádal majitele (provozovatele) jednotlivých inž. sítí o vytyčení v terénu, aby nedošlo k jejich poškození.

Na styku nové chodníkové plochy a jednotlivých objektů (fasády domů, podezdívky atd.) bude vždy použita nopková fólie.

LEGENDA:					
	Komunikace - povrch asfaltový SKLADBA 1		Úpravy pro slabozraké a nevidomé		Rušená uliční vpust
	Komunikace - napojení přes odskoky na stávající stav - povrch asfaltový SKLADBA 1		Úpravy pro slabozraké a nevidomé povrh kamenné desky		Nová uliční vpust - podchodníková
	Komunikace - úprava obrusných vrstev povrch asfaltový SKLADBA 1		Přídlažba pojížděné plochy - kamenná dlažba uložená do betonového lože		Upravovaná uliční vpust
	Zeleň - tl. ohumusování 20 cm		Kačírek		Odvodnění plání (drenáž) DN 150
	Chodníková plocha povrch kamenná dlažba SKLADBA 3		Silniční kamenný obrubník OP1 tl. 32 cm		Přípojka UV a lapače střešních splavenin DN 200
	Chodníková plocha - předlážděnípovrch betonová dlažba SKLADBA 3		Parkový kamenný obrubník tl. 10 cm		Vodorovné dopravní značení
	Chodníková plocha - napojení na stávající stav povrch asfaltový		Silniční betonový obrubník tl. 15 cm		Příprava staveniště - odstranění odpadkového koše
	Vjezd povrch kamenná dlažba SKLADBA 2		Parkový betonový obrubník tl. 8 cm		
	Vjezd - předlážděnípovrch betonová dlažba SKLADBA 2		Parkový betonový obrubník tl. 5 cm		

LEGENDA STÁVAJÍCÍHO STAVU, GEODETICKÁ DOKUM.	
	Katastrální mapa
	Zaměření stávajícího stavu objektu a okolí
	Geodetické značky z digitálního zaměření

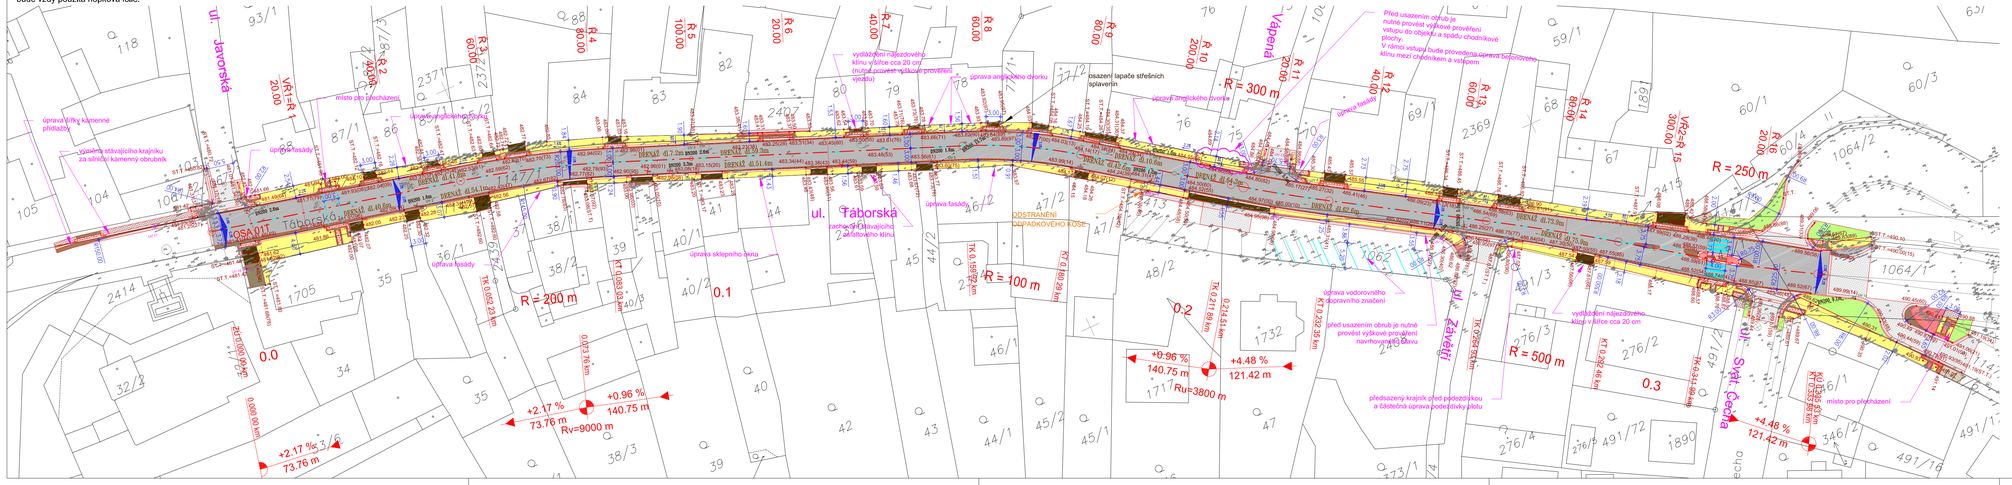
ul. Jarovská
ul. Táborská
ul. Táborská
Vápenná
Stará Cesta
R = 300 m
R = 250 m
R = 200 m
R = 100 m
R = 500 m
Ru=3800 m
Rv=9000 m
+0.96 %
140.75 m
+2.17 %
73.76 m
+4.48 %
121.42 m
0.0
0.1
0.2
0.3
úprava vjezdu kamenné přídlažbou
úprava fasády
místo pro přecházení
úprava fasády
úprava fasády
úprava sklepního okna
úprava fasády
úprava vodorovného dopravního značení
místo pro přecházení
odstranění odpadkového koše
osazení lapače střešních splavenin
vyústění stávajícího krajníku za silniční kamenný obrubník
vyústění nájezdového kliku výšce cca 20 cm (nutné provést výškové provedení výsadku)
před usazením obrub je nutné provést výškové prověření vstupu do objektu a spádu chodníkové plochy. V rámci vstupu bude provedena úprava betonového klínu mezi chodníkem a vstupem
před usazením obrub je nutné provést výškové prověření navrhovaného stavu
předsazený krajník před podezdívkou a částečná úprava podezdívky pilíře
vyústění nájezdového kliku v hloubce cca 20 cm
DRENÁŽ dl.7.2m
DRENÁŽ dl.41.54m
DRENÁŽ dl.10.86m
DRENÁŽ dl.41.72m
DRENÁŽ dl.41.54m
DRENÁŽ dl.41.54m
DRENÁŽ dl.41.54